Půdorys

LEGENDA HMOT

PŮVODNÍ KONSTRUKCE PONECHÁVANÉ

PŘÍČKY Z TVÁRNIC YTONG

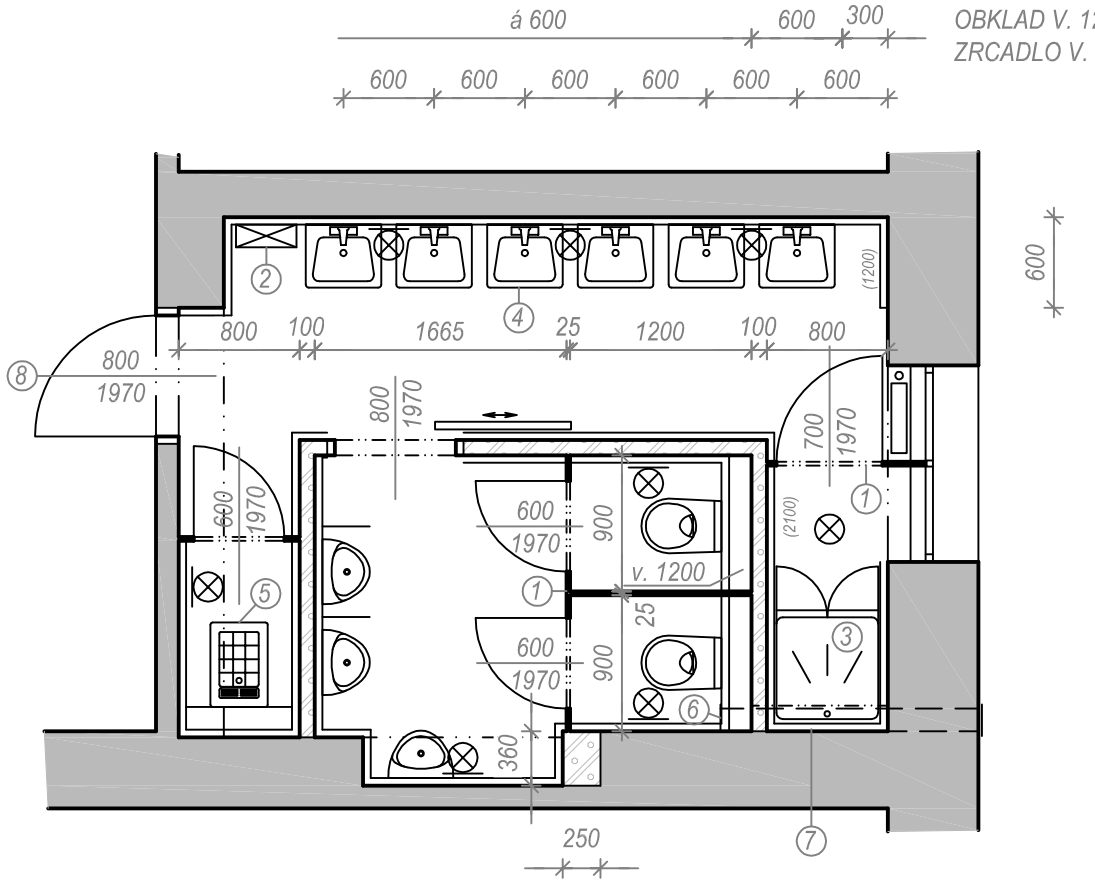

1. SANITÁRNÍ PŘÍČKA V. 2100 mm
2. OSOUŠEČ RUKOU
3. VANIČKA RAVAK 800x800 mm
4. UMYVADLO JIKA Š. 500 mm
5. ZÁVĚSNÁ VÝLEVKA GEBERIT
6. VENTILÁTOR Ø 150 mm
7. ROURA PVC 150 + IZOLACE + KASTLÍK SDK
8. NOVÉ DVEŘNÍ KŘÍDLO

NÁSTĚNNÉ LED SVÍTIDLO S ČIDLEM

STROPNÍ LED SVÍTIDLO

Pohled na stěnu s umyvadly

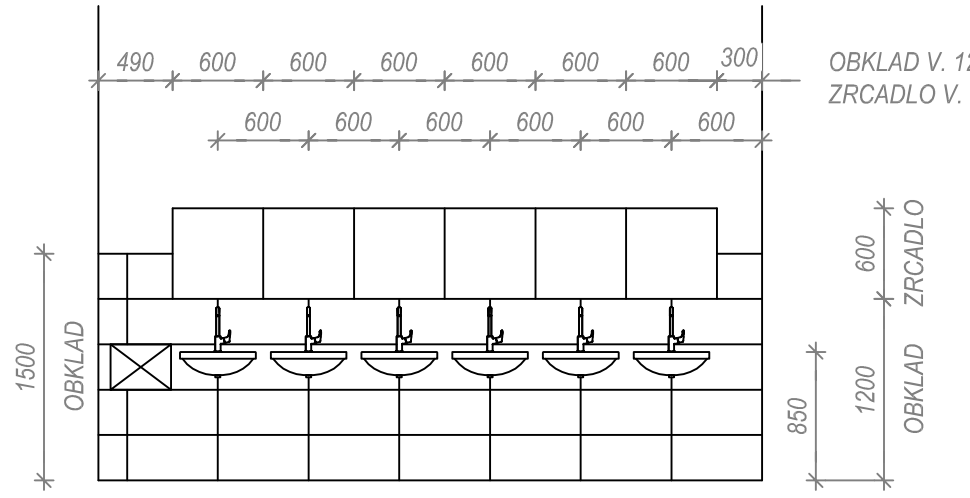

POZN: V 1.NP ZŘÍDIT MINERÁLNÍ SKLÁDANÝ PODHLED 600x600 mm VE VÝŠCE 3000 mm

ZODP. PROJEKTANT: Ing. Radek Vala	Ing. Radek Vala Říšova 9, Brno tel. 604 237 513
INVESTOR: SPŠ a VOŠ Brno, Sokolská 366/1	
AKCE: SPŠ a VOŠ Brno - Rekonstrukce sociálních zařízení - havárie	DATUM 11/2017 STUPEŇ SP FORMÁT 2A4
Budova dílen - WC hoši 1. a 2.NP - nový stav	Měřítko 1:50 Č. výkresu 14