



Pohled na stěnu s umyvadly a pisoáry

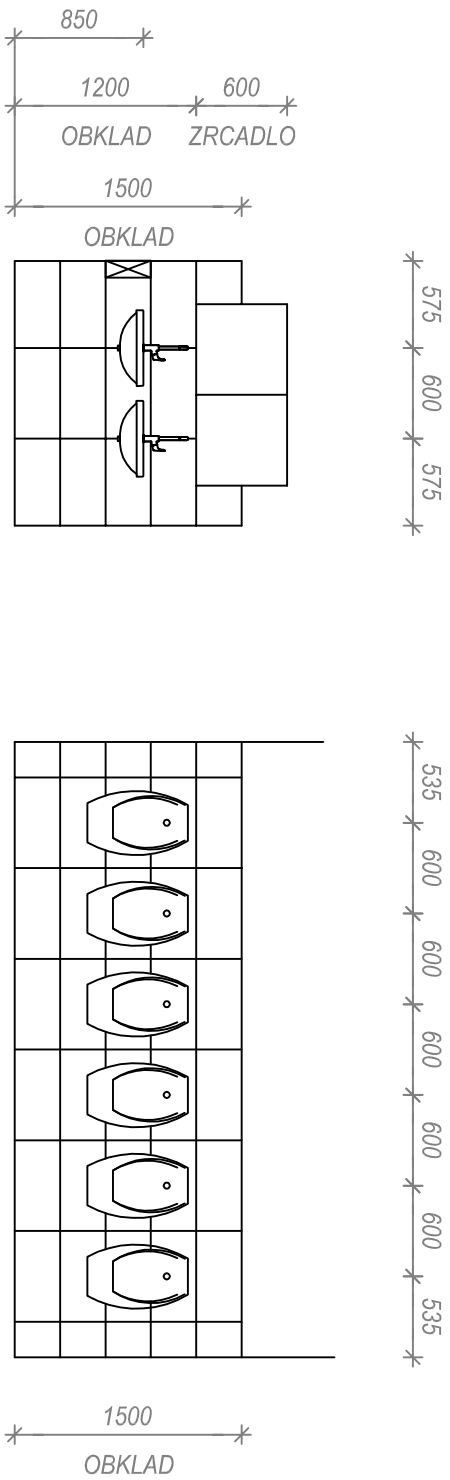

Púdorys

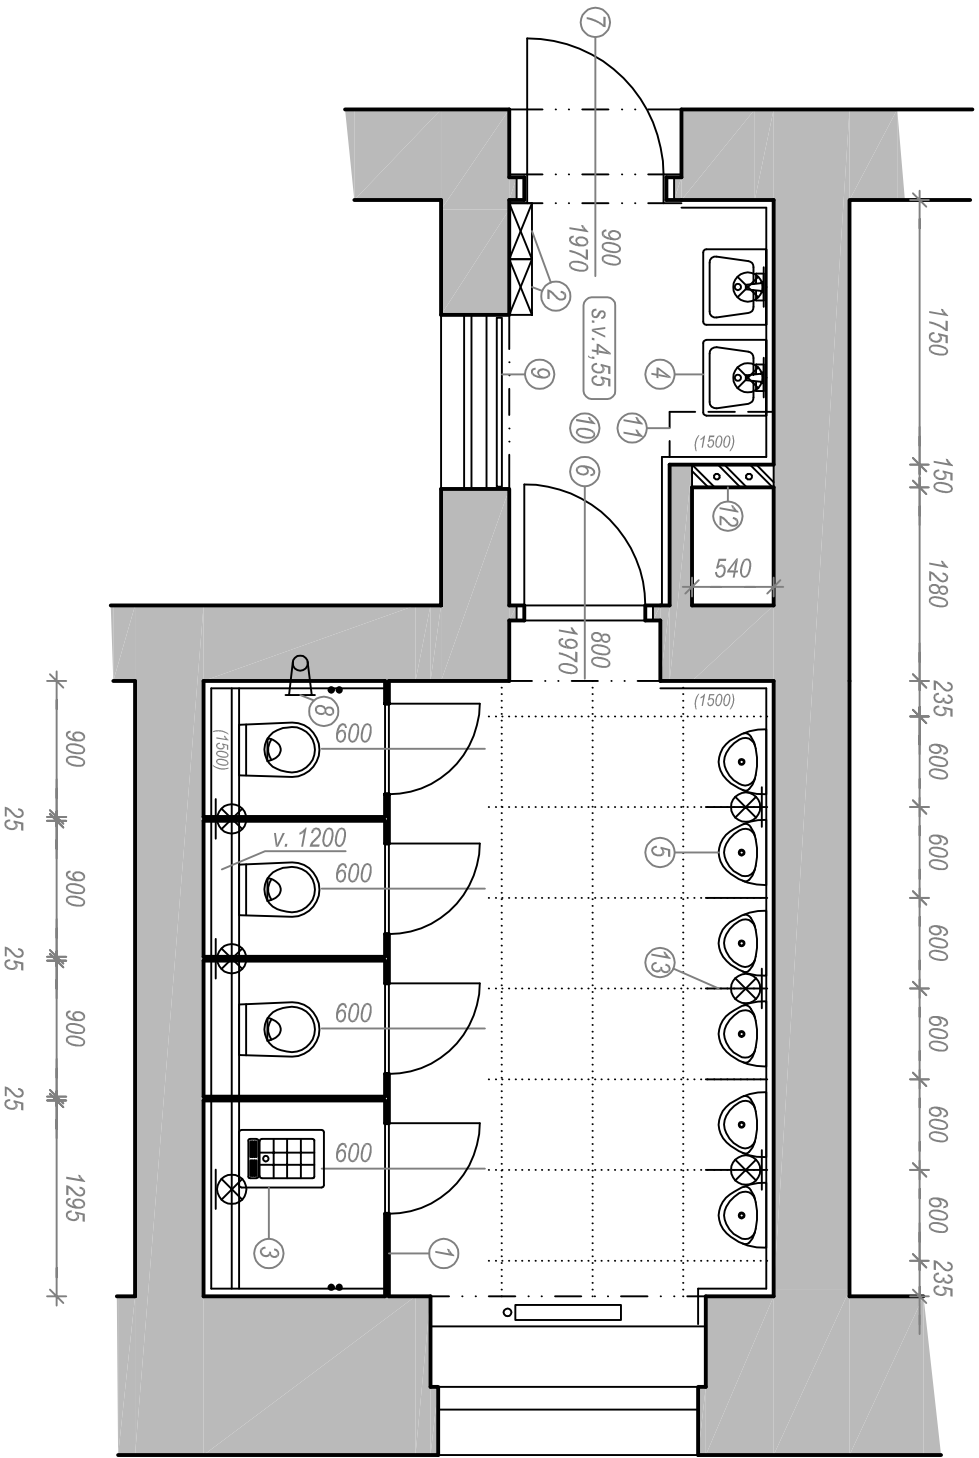

LEGENDA HMOT

- PŮVODNÍ KONSTRUKCE PONECHÁVANÉ
- PŘÍČKY Z TVÁRNIC YTONG

- 1 SANITÁRNÍ PŘÍČKA V. 2100 mm
- 2 OSOUŠEČ RUKOU
- 3 ZÁVĚSNÁ VÝLEVKA GEBERIT
- 4 UMYVADLO JIKA Š. 500 mm
- 5 PISOÁR
- 6 NOVÉ DVEŘNÍ KŘÍDLLO Š. 800 mm DO OCELOVÉ ZÁRUBNĚ
- 7 NOVÉ DVEŘNÍ KŘÍDLLO Š. 900 mm DO STÁVAJÍCÍ DVEŘNÍ ZÁRUBNĚ
- 8 VENTILÁTOR Ø 150 mm
- 9 VNITŘNÍ ŽALUZIE
- 10 NOVÁ DLAŽBA + SOKL
- 11 DOBETONOVAT STROP
- 12 DOZDÍVKA YTONG TL. 150 NA CELOU VÝŠKU
- 13 DĚLÍČÍ STĚNA K PISOÁRŮM HL. 400 mm
- 14 NÁSTĚNNÉ LED SVÍTIDLO S ČIDLEM
- 15 STROPNÍ LED SVÍTIDLO

ZODP. PROJEKTANT: Ing. Radek Vala		Ing. Radek Vala	
INVESTOR: SPŠ a VOŠ Brno, Sokolská 366/1		Rišova 9, Brno tel. 604 237 513	
AKCE:			
SPŠ a VOŠ Brno -		DATUM	11/2017
Rekonstrukce sociálních zařízení - havárie		STUPEŇ	SP
		FORMÁT	2A4
Hlavní budova - WC hoši 1. + 2. + 3.NP - nový stav		Měřítko	Č. výkresu
		1:50	02