



Kanalizace:

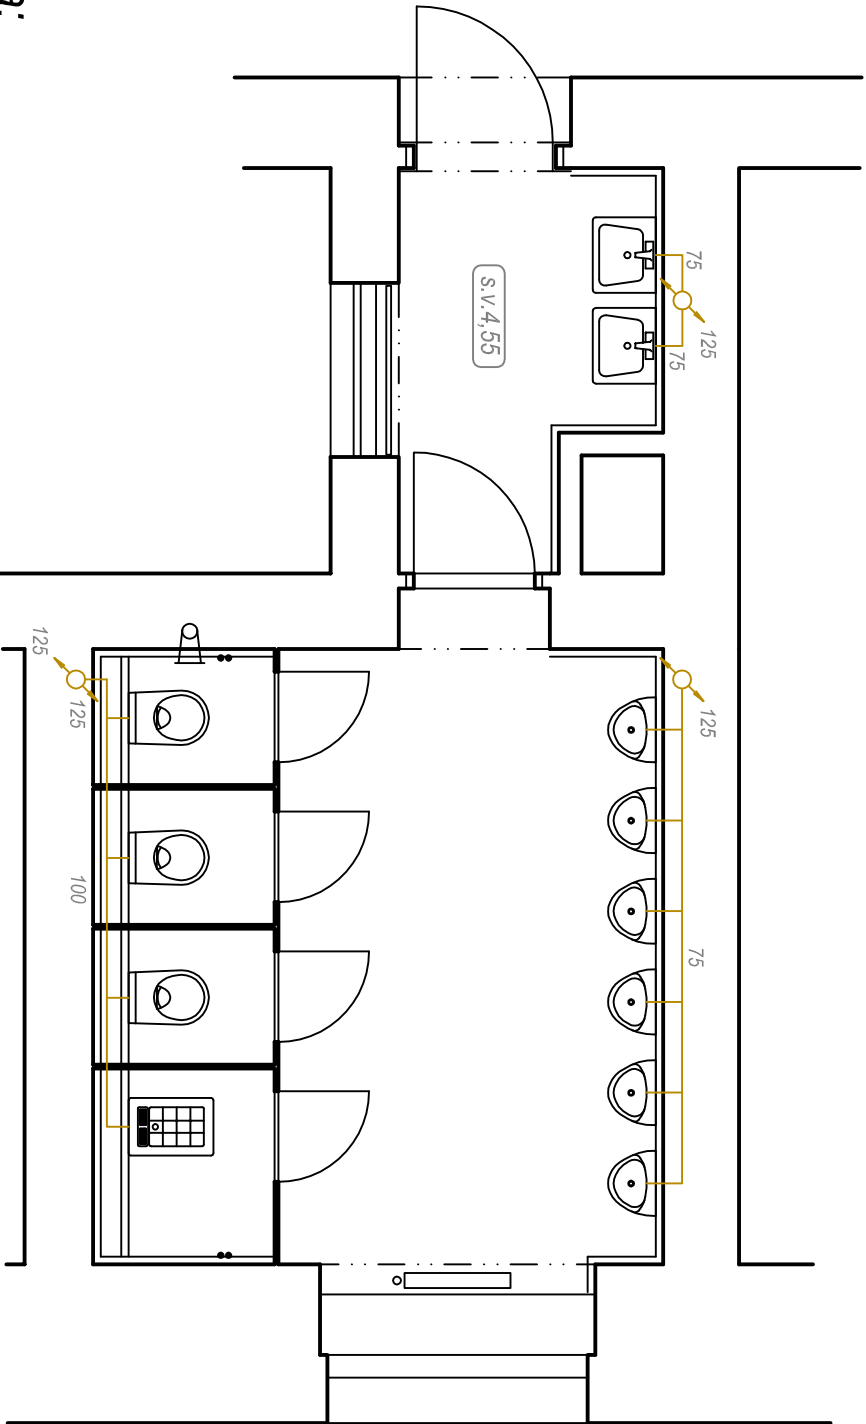


Voda:

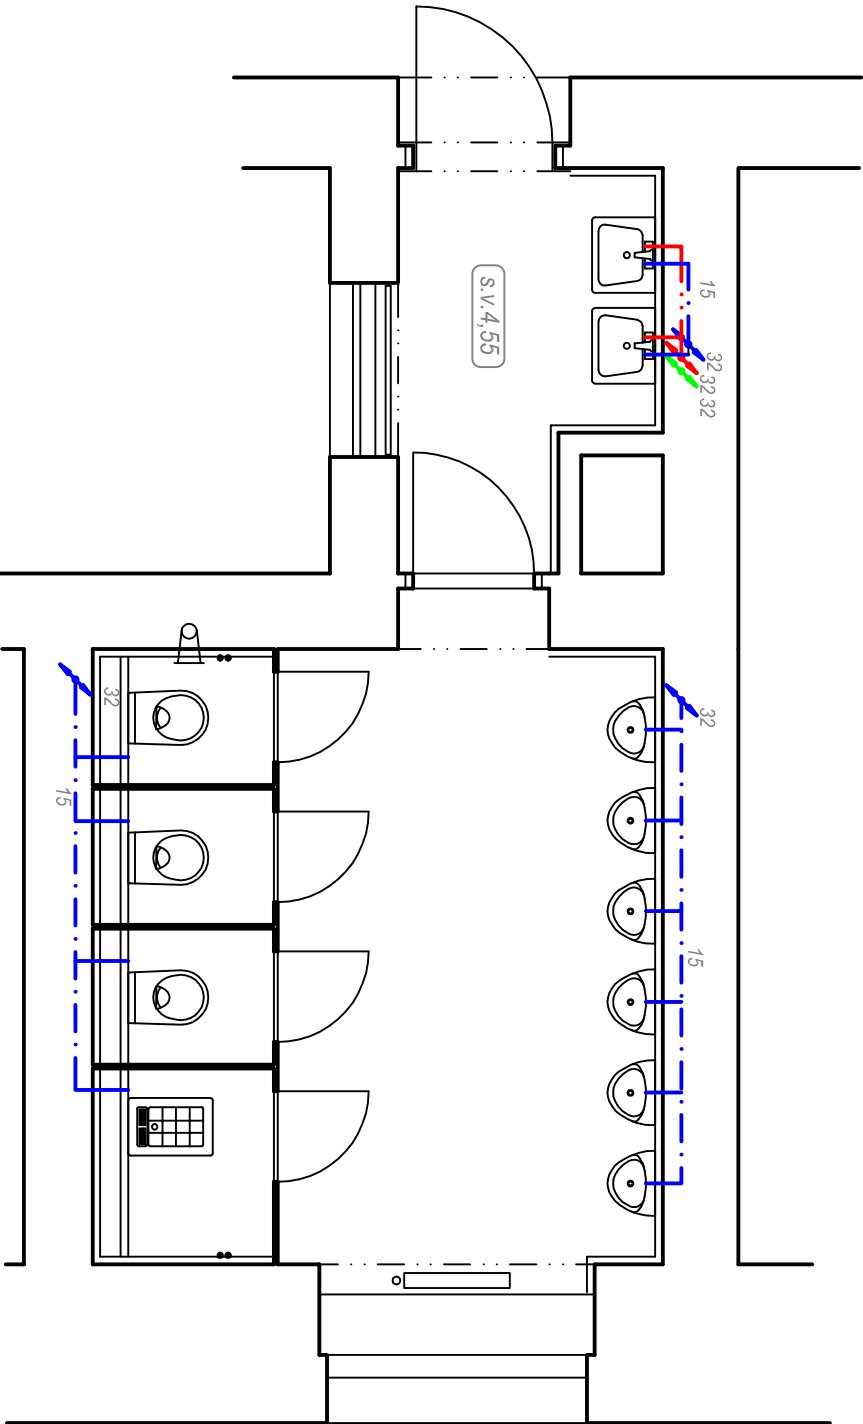

ZTI:

- ODSTRANĚNÍ STÁVAJÍCÍCH VODOROVNÝCH I SVISLÝCH ROZVODŮ
- INSTALACE NOVÝCH ROZVODŮ V PŮVODNÍCH TRASÁCH (KANALIZACE ZA WC V INST. PŘEDSTĚNĚ)

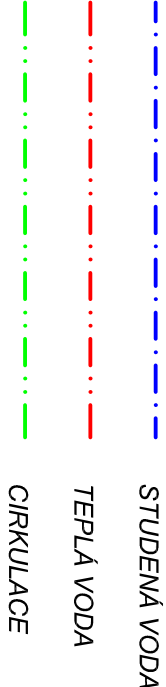

ZODP. PROJEKTANT: Ing. Radek Vala		Ing. Radek Vala	
INVESTOR: SPŠ a VOŠ Brno, Sokolská 366/1		Rišova 9, Brno	
AKCE:		tel. 604 237 513	
SPŠ a VOŠ Brno -		DATUM	11/2017
Rekonstrukce sociálních zařízení - havárie		STUPĚŇ	SP
		FORMÁT	A4
Hlavní budova - WC hoši 1. + 2. + 3.NP - ZTI		Měřítko	Č. výkresu
		1:50	03