


LEGENDA HMOT

- PŮVODNÍ KONSTRUKCE PONECHÁVANÉ
- BOURANÉ KONSTRUKCE

SEZNAM BOURACÍCH PRACÍ:

- VEŠKERÉ PŘÍČKY
- VEŠKERÉ ZAŘIZOVACÍ PŘEDMĚTY
- VEŠKERÉ OBKLADY A DLAŽBY
- DVEŘNÍ KŘÍDLA V NOSNÝCH ZDECH (ZÁRUBEŇ PONECHAT)
- DŘÁŽKA PRO ZATRUBKOVÁNÍ LAN KOLEM VSTUPNÍCH DVEŘÍ - CELKEM CCA 10 m

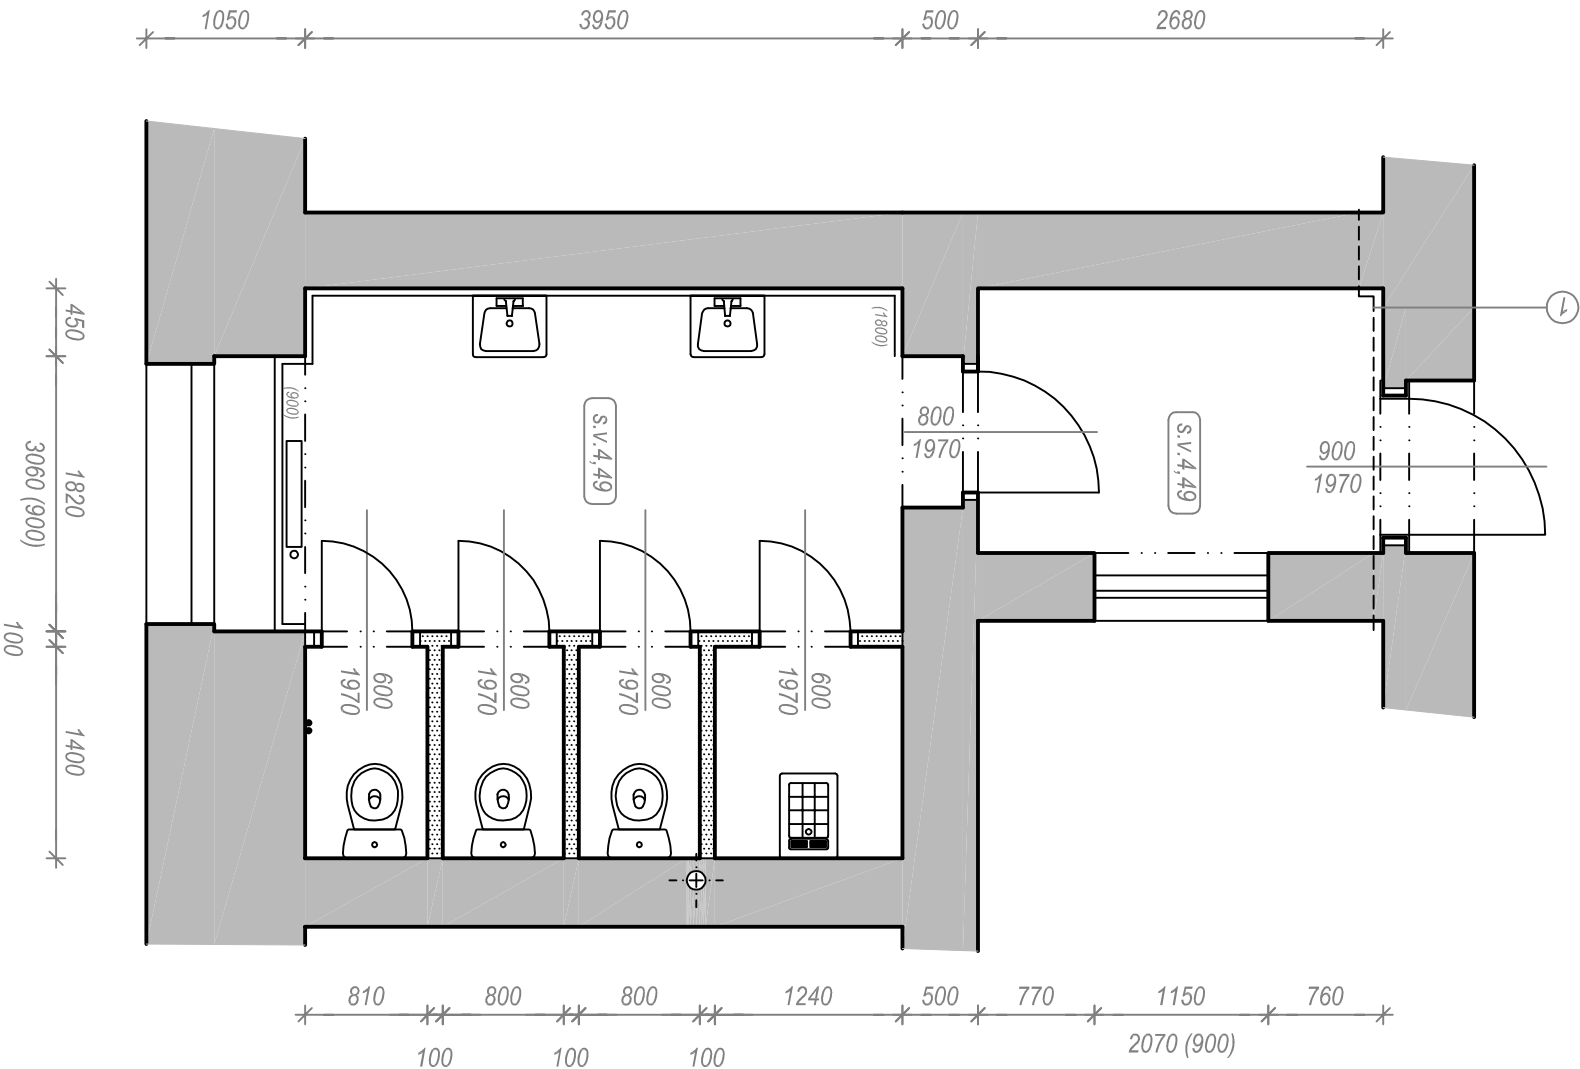

ZODP. PROJEKTANT: Ing. Radek Vala		Ing. Radek Vala	
INVESTOR: SPŠ a VOŠ Brno, Sokolská 366/1		Rišova 9, Brno tel. 604 237 513	
AKCE:			
SPŠ a VOŠ Brno -		DATUM	11/2017
Rekonstrukce sociálních zařízení - havárie		STUPEŇ	SP
		FORMÁT	2A4
Hlavní budova - WC dívky 1. a 2.NP - stáv. stav		Měřítko	Č. výkresu
		1:50	04