

LEGENDA STAVEBNÍCH ÚPRAV:

POZN. 1: ETICS NA FASÁDÁCH

- EPS-F/MW TL. 160 mm, SILIKONOVÁ OMÍTKA, ZALOŽEN DO SYSTÉMOVÉ ZAKLÁDACÍ LIŠTY, NAVAZUJÍCÍ NA ZATEPLENÍ SOKLU, DOTÁŽEN DO ÚROVNĚ STŘEŠNÍCH ŘÍMS / ŠTÍTOVÉ HRANY STŘECHY - UKONČENO KLEMPÍŘSKÝM PRVKEM. **POUŽITÍ MW NA FASÁDÁCH DLE POŽADAVKŮ UVEDENÝCH V TECHNICKÉ ZPRÁVĚ POŽÁRNÍ OCHRANY.**

POZN. 2: VÝMĚNA STŘEŠNÍ KRYTINY




- DEMONTÁŽ STÁVAJÍCÍ PLECHOVÉ STŘEŠNÍ KRYTINY, DEMONTÁŽ DŘEVĚNÝCH LATÍ A KONTRALATÍ, KONTROLA STAVU NOSNÝCH PRVKŮ STŘECHY
 - OSAZENÍ NOVÝCH DŘEVĚNÝCH KONTRALATÍ A PROVEDENÍ ZÁKLOPU Z OSB DESEK, POLOŽENÍ SEPARAČNÍ ASFALTOVÉ LEPENKY
 - MONTÁŽ NOVÉ FALCOVANÉ STŘEŠNÍ KRYTINY S DVOJITOU STOJATOU DRÁŽKOU, OCELOVÝ ZINKOVANÝ PLECH S POPLASTOVANÝM POVRCHEM, VČETNĚ VŠECH SYSTÉMOVÝCH PRVKŮ A DOPLŇKŮ

POZNÁMKY:

- **POPIS KONSTRUKCÍ A ÚPRAV - BLÍŽE VIZ. TECHNICKÁ ZPRÁVA**
- TECHNICKÁ ZPRÁVA A POŽÁRNĚ BEZPEČNOSTNÍ ŘEŠENÍ JSOU NEDÍLNOU SOUČÁSTÍ PROJEKTOVÉ DOKUMENTACE !!!
- JEDNOTLIVÉ ROZMĚRY OBJEKTU JSOU PŘEVZATY Z PŘEDANÉ PROJEKTOVÉ DOKUMENTACE, PŘÍPADNÉ NESROVNALOSTI SE SKUTEČNOSTÍ NEJSOU VZHLEDM K ROZSAHU REGENERACE ROZHODUJÍCÍ.
- **VĚŠKERÉ ROZMĚRY JE NUTNO OVĚRIT NA STAVBĚ !!!**

LEGENDA:

- STÁVAJÍCÍ NEUPRAVOVANÉ KONSTRUKCE
- BOURANÉ KONSTRUKCE
- HRANY DŘÍVE VIDITELNÝCH KONSTRUKCÍ
- NOVÉ KONSTRUKCE
- ETICS - EPS-F, silikonová omítka
- NOVÝ SVOD BLESKOSVODU

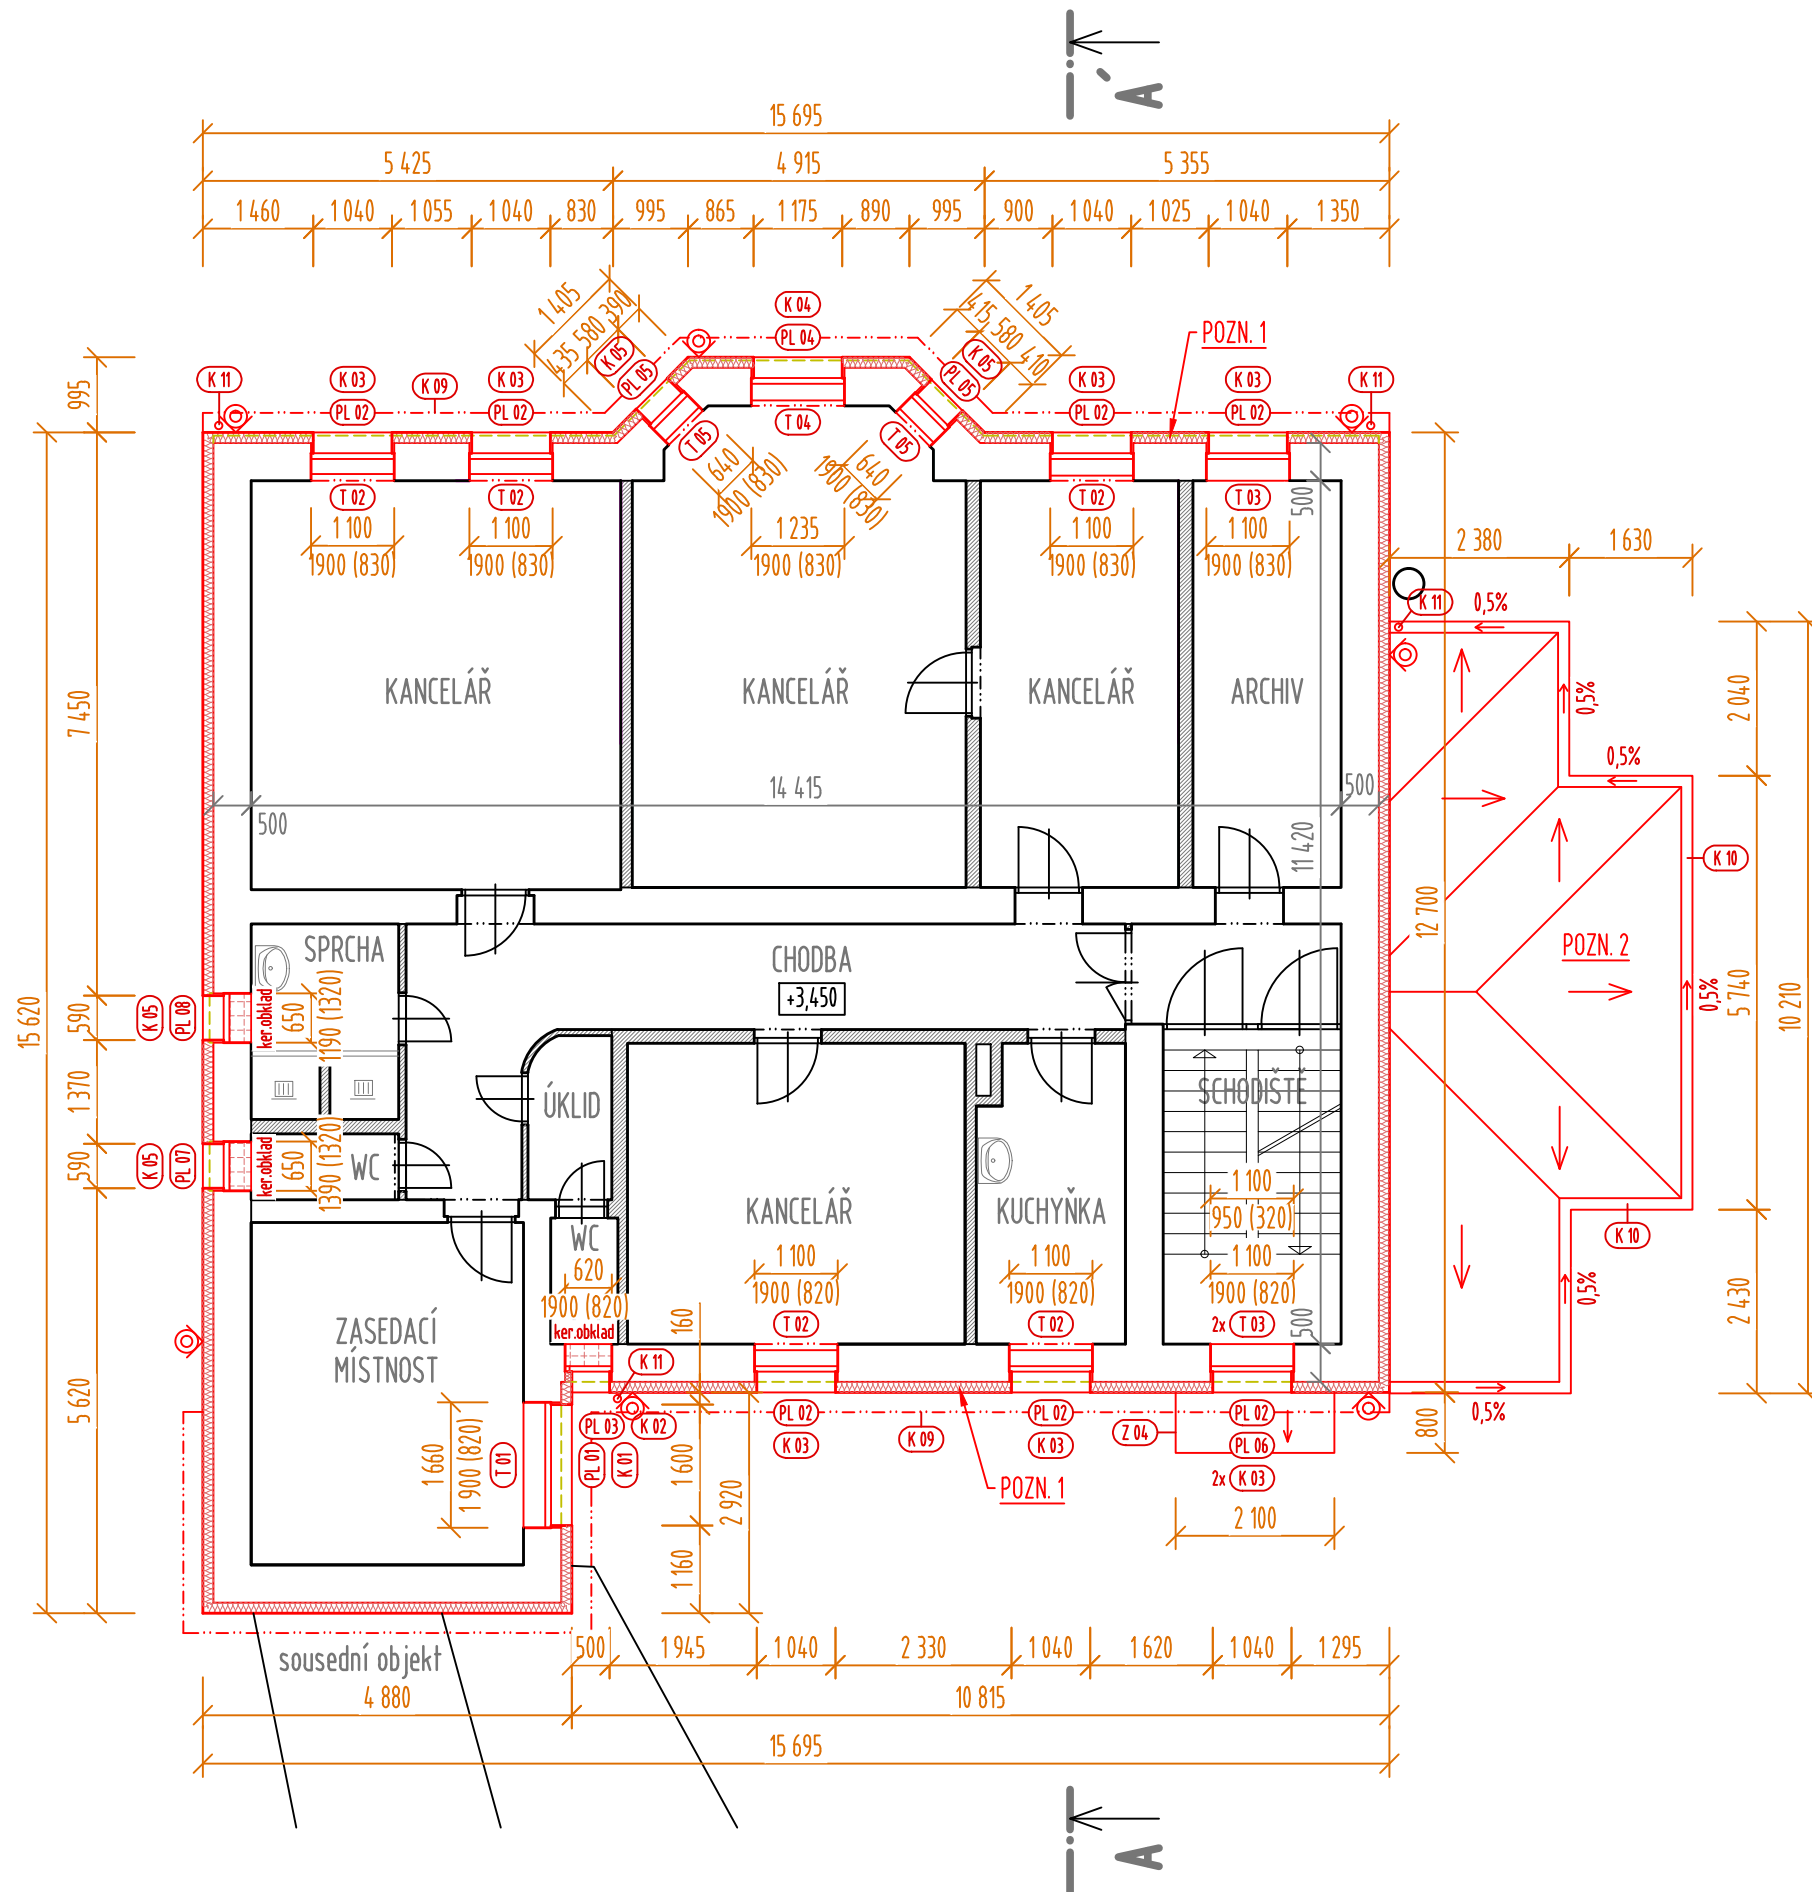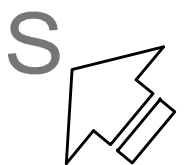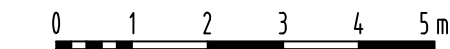

DEA Energetická agentura, s.r.o. Benešova 425, 664 42 Modřice		Cesta k úsporám energií www.dea.cz	
PROJEKTANT:	ING. HANA PECINOVÁ	AUTORIZAČNÍ RAŽÍTKO:	
KONTROLOVAL:	ING. VÍT ŠEVČÍK		
ZODPOVĚDNÝ PROJEKTANT:	ING. VÍT ŠEVČÍK		
INVESTOR:	NEMOCNICE HUSTOPEČE, příspěvková organizace BRNĚNSKÁ 716/41, 693 01 HUSTOPEČE 042 12 029		
MÍSTO STAVBY	BRNĚNSKÁ 615/45, 693 01 HUSTOPEČE		
ČÁST	D.11. ARCHITEKTONICKO-STAVEBNÍ ŘEŠENÍ	DATUM:	04/2017
NÁZEV STAVBY	SNÍŽENÍ ENERGETICKÉ NÁROČNOSTI BUDOVY D NEMOCNICE HUSTOPEČE	FORMÁT:	
		MĚŘÍTKO:	1:100
		STUPEŇ DOKUMENTACE:	DSP, DPS
		ČÍSLO ZAKÁZKY:	17 053
NÁZEV VÝKRESU	PŮDORYS 2NP	ČÍSLO PARÉ:	ČÍSLO VÝKRESU: 103