


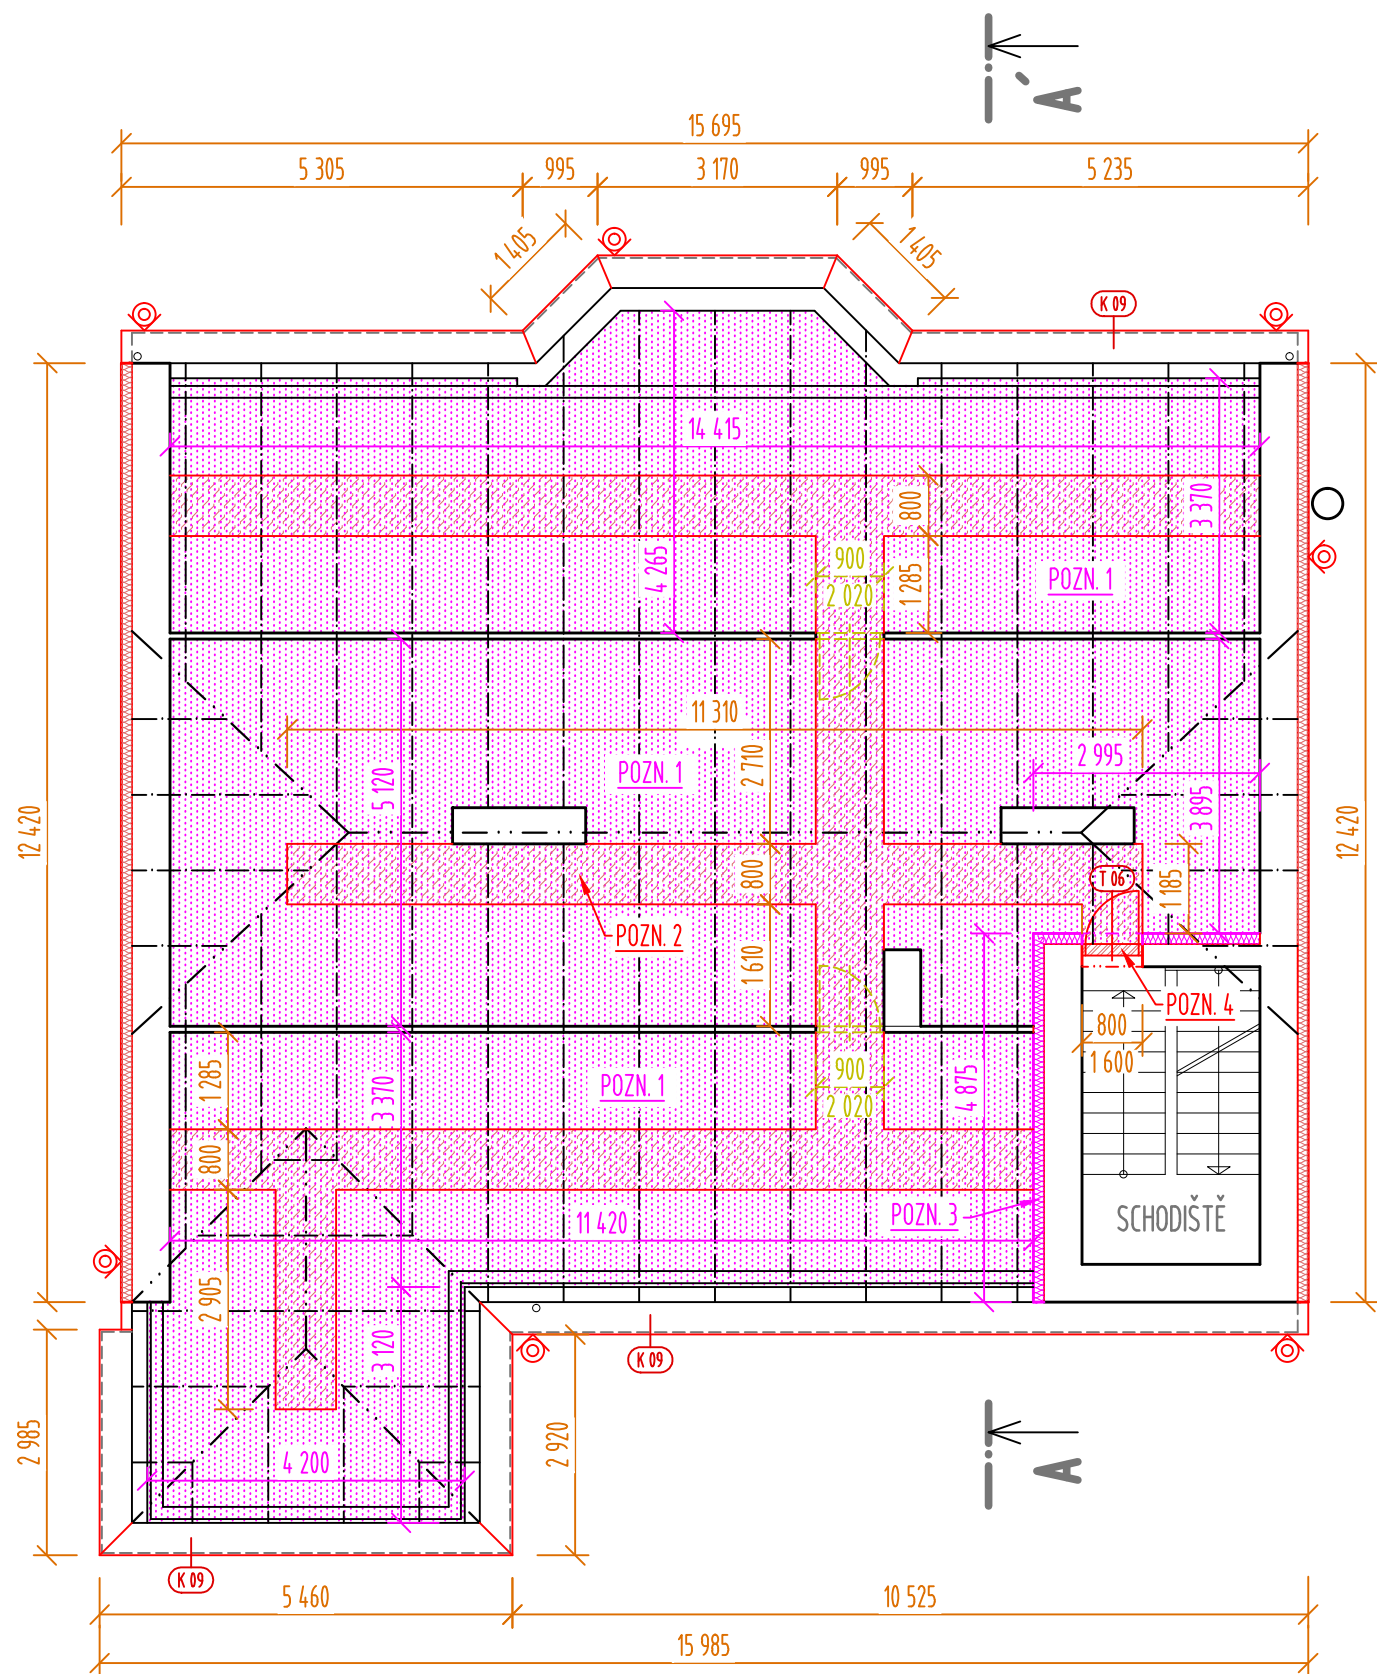

LEGENDA STAVEBNÍCH ÚPRAV:

POZN. 1: ZATEPLENÍ PODSTŘEŠNÍHO PROSTORU

- STÁVAJÍCÍ PODLAHOVÉ SOUVRSTVÍ BUDE PONECHÁNO, POVRCH PODLAHY PŮDY BUDE KOMPLETNĚ VYKLIZEN A OČIŠTĚN, BUDE PROVEDENA KONTROLA TĚSNOSTI PROSTUPŮ STŘEŠNÍM PLÁŠTĚM, POLOŽENÍ PAROTĚSNÉ FÓLIE
- NOVÉ ZATEPLENÍ BUDE PROVEDENO Z IZOLACE MW TL. 240 mm (VE DVOU NAVZÁJEM KOLMÝCH VRSTVÁCH S PROSTŘÍDANÝMI SPÁRAMI) VOLNĚ LOŽENÉ NA PODLAHU PODSTŘEŠNÍHO PROSTORU, PŘEKRYTÉ OCHRANNOU DIFÚZNÍ FÓLIÍ

POZN. 2: REVIZNÍ LÁVKA

- BUDOU PROVEDENY REVIZNÍ LÁVKY Z OSB DESEK V TL. 25 mm, ŠÍŘKA REVIZNÍ LÁVKY 0,8 m. NOSNOU KONSTRUKCI BUDE TVORIT KŘÍŽOVÝ ROŠT Z OSB DESEK ZÁKLADNÍ VÝŠKY CCA 200 MM A IMPREGNOVANÝCH DŘEVĚNÝCH LATÍ (PODLAHOVÉ EXPANDERY).

POZN. 3: ZATEPLENÍ STĚN SCHODIŠTĚ

- OČIŠTĚNÍ POVRCHU STĚN SCHODIŠTĚ Z PROSTORU PŮDY, PENETRACE PODKLADU
- ZATEPLENÍ STĚN TEPELNÝM IZOLANTEM MW TL. 140 mm
- POVRCH BUDE OPATŘEN STĚRKOU S VÝZTUŽNOU SÍŤOVINOU

POZN. 4: ÚPRAVA PRAHU DVEŘÍ


- PRAH VSTUPNÍCH DVEŘÍ NA PŮDU JE NUTNÉ NAVÝŠIT Z DŮVODU ZVÝŠENÍ ÚROVNĚ PODLAHY V PROSTORU PŮDY ZATEPLENÍM
- NADEZDÍVKA PRAHU DVEŘÍ Z PLYNOSILIKÁTOVÝCH TVÁRNIC TL. 200 mm, PŘESTĚRKOVÁNÍ S VÝZTUŽNOU SÍŤOVINOU I NA PŘILEHLÉ STĚNY, Z PROSTORU SCHODIŠTĚ MALBA DOTČENÉ PLOCHY

POZNÁMKY:

- POPIS KONSTRUKCÍ A ÚPRAV - BLÍŽE VIZ. TECHNICKÁ ZPRÁVA
- TECHNICKÁ ZPRÁVA A POŽÁRNĚ BEZPEČNOSTNÍ ŘEŠENÍ JSOU NEDÍLNOU SOUČÁSTÍ PROJEKTOVÉ DOKUMENTACE !!!
- JEDNOTLIVÉ ROZMĚRY OBJEKTU JSOU PŘEVZATY Z PŘEDANÉ PROJEKTOVÉ DOKUMENTACE, PŘÍPADNÉ NESROVNALOSTI SE SKUTEČNOSTÍ NEJSOU VZHLEDEM K ROZSAHU REGENERACE ROZHODUJÍCÍ.
- **VEŠKERÉ ROZMĚRY JE NUTNO OVĚRIT NA STAVBĚ !!!**

LEGENDA:

- STÁVAJÍCÍ NEUPRAVOVANÉ KONSTRUKCE
- BOURANÉ KONSTRUKCE
- NOVÉ KONSTRUKCE
- MW VOLNĚ LOŽENÁ, kontaktní difúzní fólie
- ETICS - EPS-F, silikonová/mozaiková omítka
- OSB DESKY NA DŘEVĚNÉM ROŠTU
- NOVÝ SVOD BLESKOSVODU

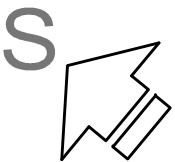

DEA Energetická agentura, s.r.o. Ženešova 425, 664 42 Modřice			Cesta k úsporám energií www.dea.cz	
PROJEKTANT:	ING. HANA PECINOVÁ		AUTORIZAČNÍ RAZÍTKO:	
KONTROLOVAL:	ING. VÍT ŠEVČÍK			
ZODPOVĚDNÝ PROJEKTANT:	ING. VÍT ŠEVČÍK			
INVESTOR:	NEMOCNICE HUSTOPEČE, příspěvková organizace BRNĚNSKÁ 716/41, 693 01 HUSTOPEČE IČ 042 12 029			
MÍSTO STAVBY	BRNĚNSKÁ 615/45, 693 01 HUSTOPEČE			
ČÁST	D.1.1. ARCHITEKTONICKO-STAVEBNÍ ŘEŠENÍ		DATUM:	04/2017
NÁZEV STAVBY SNÍŽENÍ ENERGETICKÉ NÁROČNOSTI BUDOVY D NEMOCNICE HUSTOPEČE			FORMÁT:	
			MĚŘÍTKO:	1:100
			STUPEŇ DOKUMENTACE:	DSP, DPS
			ČÍSLO ZAKÁZKY:	17 053
NÁZEV VÝKRESU PŮDORYS PŮDY			ČÍSLO PARÉ:	ČÍSLO VÝKRESU: 104