PAVILON TDS - ŘEZ A - A

NÁVRH

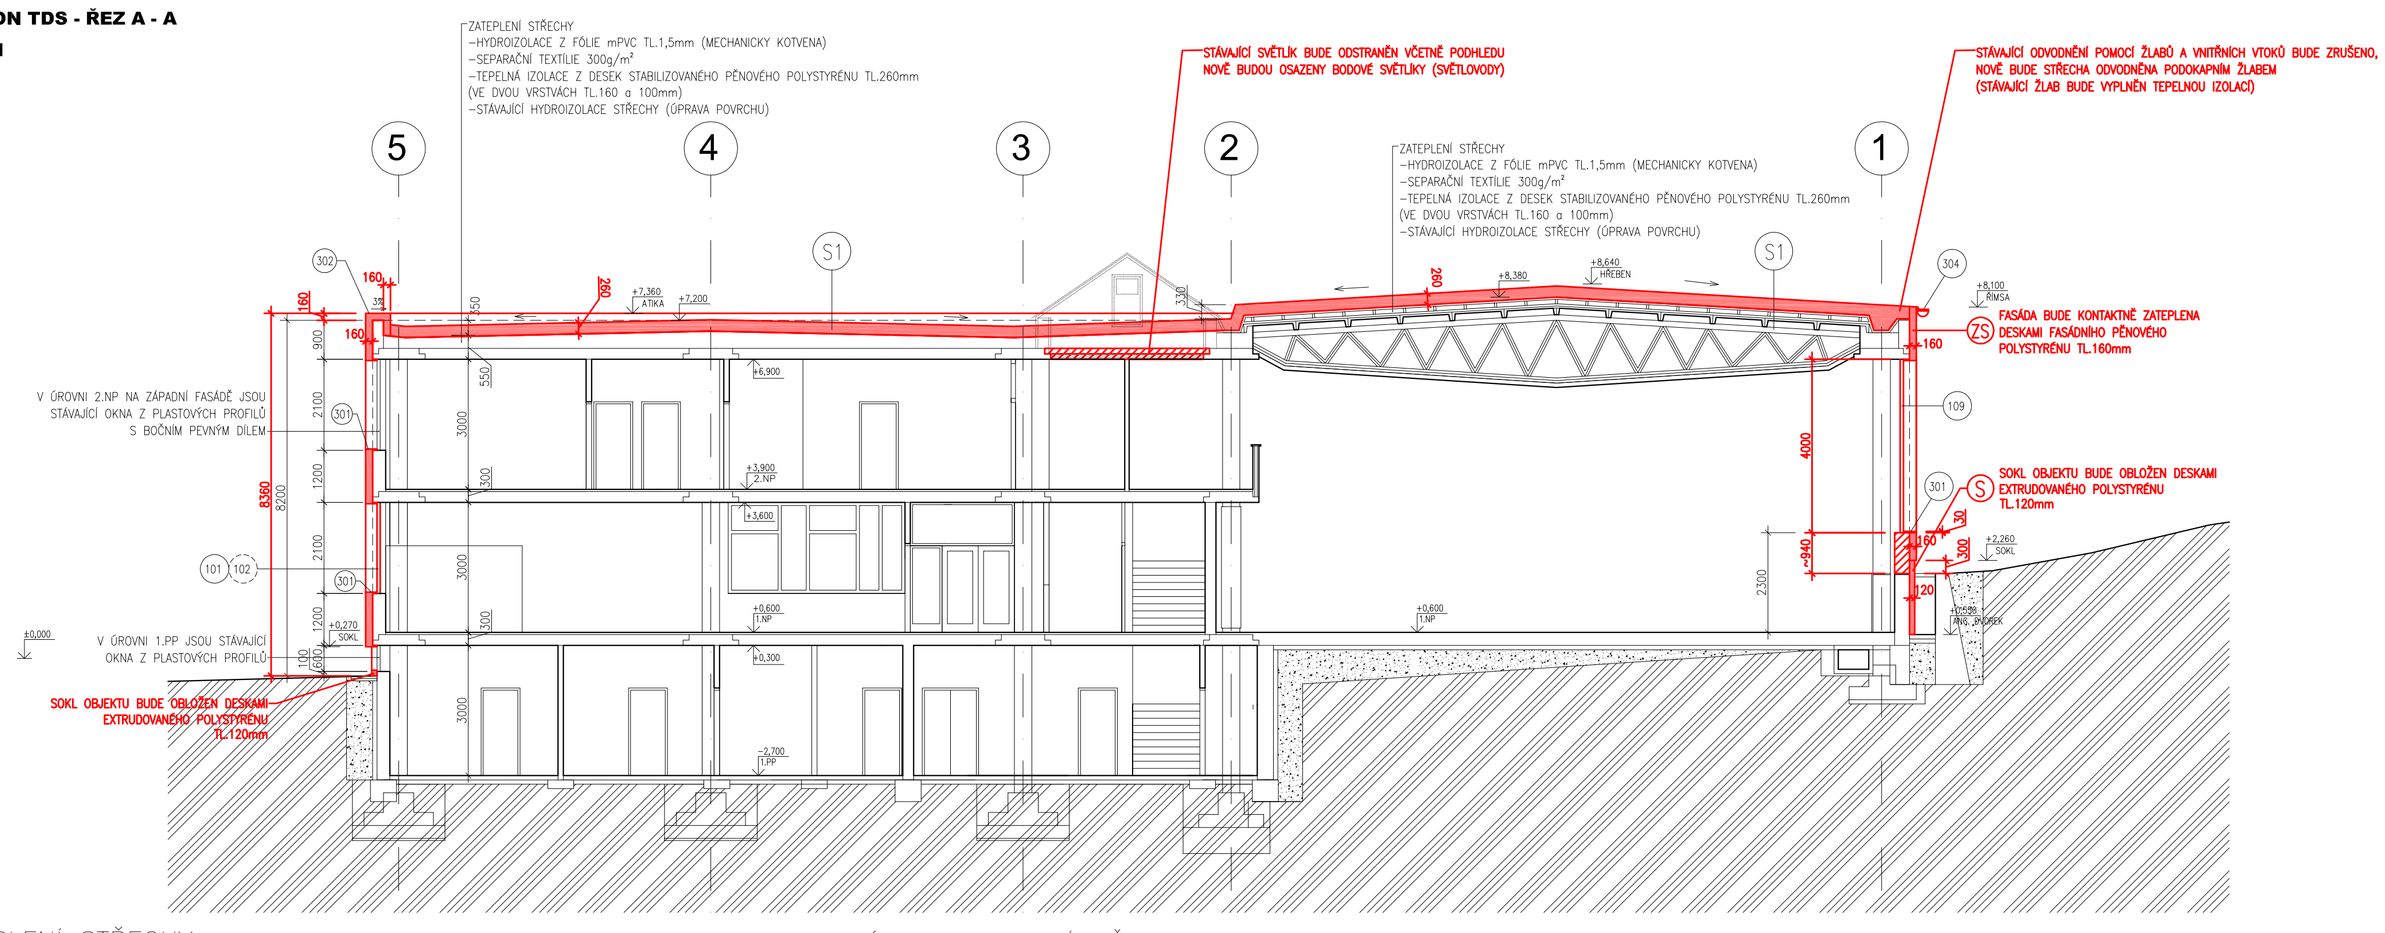

S1 ZATEPLENÍ STŘECHY

–HYDROIZOLAČNÍ VYZTUŽENÁ FÓLIE Z mPVC TL. 1,5 MM

–TEPELNÁ IZOLACE STŘECHY Z DESEK STABILIZOVANÉHO PĚNOVÉHO POLYSTYRÉNU V TL. 260 MM (VE DVOU VRSTVÁCH S PŘEKRYTÍM SPAR, TL.120 a 160mm). KOTVIT DLE TECHNOLOGICKÝCH PRAVIDEL A POSTUPŮ DODAVATELE

–POJISTNÁ HYDROIZOLACE–STÁVAJÍCÍ KRYTINA Z ASFALTOVÝCH PÁSŮ

–ATIKA BUDE ZATEPLENA DESKAMI STABILIZOVANÉHO PĚNOVÉHO POLYSTYRÉNU TL.160mm

–OPLECHOVÁNÍ ATIKY BUDE SE SPÁDEM 3% SMĚREM DOVNITŘ STŘECHY

–HYDROIZOLACE PLOCHÉ STŘECHY BUDE VYTAŽENA POD ATIKU

POZNÁMKA K ZATEPLENÍ STŘECHY

–MEZI VRCHNÍ HYDROIZOLACI A TEPELNOU IZOLACI VLOŽIT SEPARAČNÍ POLYPROPYLENOVOU TEXTILII 300g/m²

–SKLADBU STŘECHY VČ. KOTVENÍ PROVÁDĚT DLE TECHNOLOGICKÝCH PRAVIDEL, PŘEDPISŮ A POSTUPŮ VÝROBCE

–SPÁD STŘECHY BUDE DODRŽEN PODLE STÁVAJÍCÍHO STAVU, ÚPRAVA BUDE PROVEDENA V MÍSTĚ STŘECHY NAD TĚLOCVIČNOU – ZAATIKOVÝ ŽLAB BUDE ODSTRANĚN A NAHRAZEN PODOKAPNÍM ŽLABEM

LEGENDA

STÁVAJÍCÍ ZDIVO + KONTAKTNÍ ZATEPLENÍ FASÁDY (SYSTÉM) (PŘÍP. ZATEPLENÍ STŘECHY)

VÝMĚNA VÝPLNÍ OTVORŮ VČETNĚ VNITŘNÍCH PARAPETNÍCH DESEK A OPLECHOVÁNÍ PARAPETŮ

NOVÉ KONSTRUKCE Z PÓROBETONOVÝCH TVÁRNIC, P4–500, TL.250mm

POZNÁMKA

–STÁVAJÍCÍ PRVKY NA FASÁDÁCH (LANA HROMOSVODŮ, ORIENTAČNÍ DESKY, ČIDLA AP.) BUDOU PŘED ZAHÁJENÍM PRACÍ DEMONTOVÁNY A PO PROVEDENÍ ZATEPLENÍ ZNOVU NAMONTOVÁNY NA PRODLOUŽENÉ KOTEVNÍ KONSTRUKCE

–VEŠKERÉ ROZMĚRY UPŘESNIT PO ZAMĚŘENÍ SKUTEČNÉHO STAVU NA STAVBĚ

ZS KONTAKTNÍ ZATEPLOVACÍ SYSTÉM

–KONTAKTNÍ ZATEPLOVACÍ SYSTÉM JE NAVRŽEN JAKO KOMPLETNÍ SYSTÉM, SESTÁVAJÍCÍ Z LEPÍCÍHO TMELU, TEPELNÉ IZOLACE, VRSTVY TMELU VYZTUŽENÉHO ARMOVACÍ TKANINOU A TENKOVRSTVÉ OMÍTKY PROBARVENÉ VE HMOTĚ

–KONTAKTNÍ ZATEPLOVACÍ SYSTÉM NA VŠECH FASÁDÁCH BUDE PROVEDEN S TEPELNÝM IZOLANTEM Z DESEK FASÁDNÍHO PĚNOVÉHO POLYSTYRÉNU. TLOUŠŤKA HLAVNÍ TEPELNÉ IZOLACE BUDE 160 MM.

–OSTĚNÍ OTVORŮ V OBVODOVÉM PLÁŠTI BUDE ZATEPLENO EXTRUDOVANÝM POLYSTYRÉNEM TL. 30 MM

–DESKY TEPELNÉ IZOLACE BUDOU KOTVENY PLASTOVÝMI HMOŽDINKAMI

–KONTAKT. ZATEPL. SYSTÉM MUSÍ BÝT PROVÁDĚN NA PEVNÝ A SUCHÝ PODKLAD – NUTNO OVĚŘIT SONDAMI

–ZATEPLOVACÍ SYSTÉM PROVÁDĚT DLE TECHNOLOGICKÝCH PRAVIDEL A POSTUPŮ DODAVATELE

S –SOKLOVÁ ČÁST BUDE KONTAKTNĚ ZATEPLENA DESKAMI EXTRUDOVANÉHO POLYSTYRÉNU TL. 120mm

TĚLOVÝCHOVNÝ a STRAVOVACÍ PAVILON TDS

SCHÉMA ŠKOLY

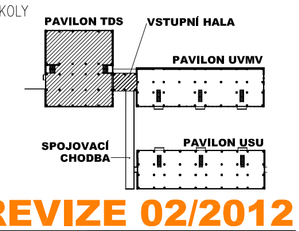

±0,000=1.NP=VSTUPNÍ HALA

REVIZE 02/2012

SNÍŽENÍ ENERGETICKÉ NÁROČNOSTI OBJEKTŮ ŠKOLY TANEČNÍ KONZERVATOŘ, BRNO, NEJEDLÉHO 3 DOKUMENTACE PRO PROVEDENÍ STAVBY		**ARCHITEKTI TIHELKA - STARYCHA s.r.o.** BRNO, CEJL 76, 602 00	
VEDOUCÍ PROJEKTANT	ING. ARCH. Z. TIHELKA	DATUM	07/2009
ZODPOVĚD. PROJEKTANT	ING. ARCH. M. STARYCHA	ZAK. Č.	12/09
VYPRACOVAL	ING. MIROSLAV ROZEHNAL	STUPEŇ	PROVEDENÍ STAVBY
INVESTOR: TANEČNÍ KONZERVATOŘ, BRNO, NEJEDLÉHO 3		ARCH. STAVEBNÍ ŘEŠENÍ	
ŘEZ A - A, PAVILON TDS		MĚŘÍTKO 1 : 100	Č. VÝKRESU 105