DETAILNÍ SCHÉMA TRÁMU - ČÁST II A V

ZNÁZORNĚNO VE SVISLÉ POLOZE

ŘEZ V OSE TRÁMU

M 1:25

POZNÁMKA:

-TATO LINE REPREZENTUJE PRŮBĚH ROVINNÉHO V-SVARU NA PLNÝ ZÁVAR

-LINE VE VĚTŠINĚ PŘÍPADŮ RESPEKTUJE OSY ÚHLŮ

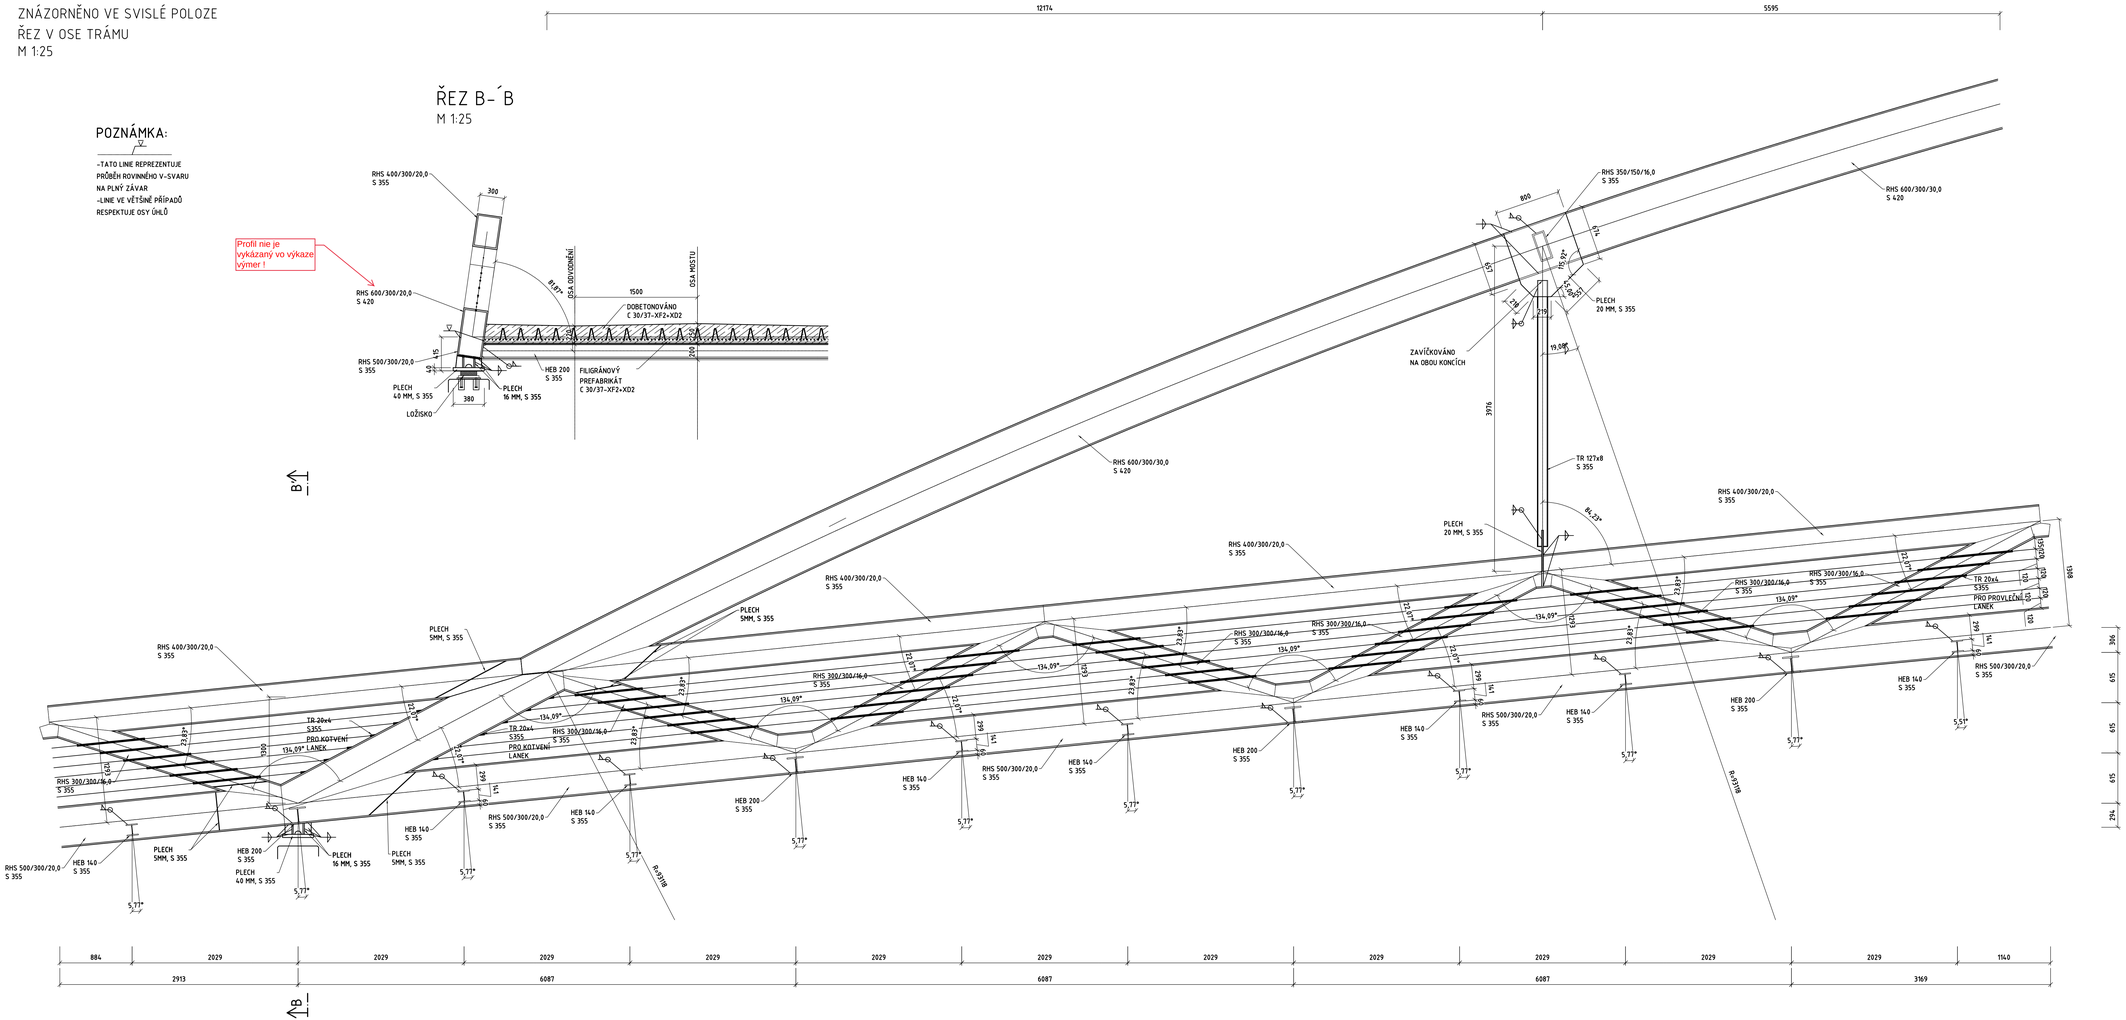

OCEL: S355J2+N

BETON: C 30/37

INVESTOR	JIHOMORAVSKÝ KRAJ Žerotínovo nám. 3/5 , 601 82 B R N O
GENERÁLNÍ PROJEKTANT NOVÁK&PARTNER INŽENÝRSKÁ PROJEKTOVÁ KANCELÁŘ	NOVÁK & PARTNER, s.r.o. 120 00 Praha 2, Perucká 248/15 tel: 221 592 050, fax: 221 592 070, info@novak-partner.cz

LÁVKA PŘES ŘEKU MORAVU VČETNĚ PŘÍSTUPOVÉ KOMUNIKACE V ARCHEOLOGICKÉM PARKU MIKULČICE - KOPČANY

SOUŘADNICOVÝ SYSTÉM - JTSK

VÝŠKOVÝ SYSTÉM - Bpv

ZHOTOVITEL	navrhl / vypracoval	Ing. David Ladman		investor	Jihomoravský kraj
	zodp. projektant	Ing. David Ladman		zak. číslo	12NO03001
	tech. kontrola	Ing. Milan Šistek		datum	12/2012
	hl. ing. projektu	Ing. Vladimír Engler		stupeň	DPS
	objekt:	SO201 - LÁVKA PŘES MORAVU		měřítko	1:25
120 00 Praha 2, Perucká 5 tel: 221 592 050 fax: 221 592 070 info@novak-partner.cz	příloha:	**VÝKRES DETAILŮ NK - ČÁST 2**	**11.2**	č.přílohy:	paré :