




DETAILNÍ SCHÉMA TRÁMU - ČÁST I A VI
ZNÁZORNĚNO VE SVISLÉ POLOZE
ŘEZ V OSE TRÁMU
M 1:25

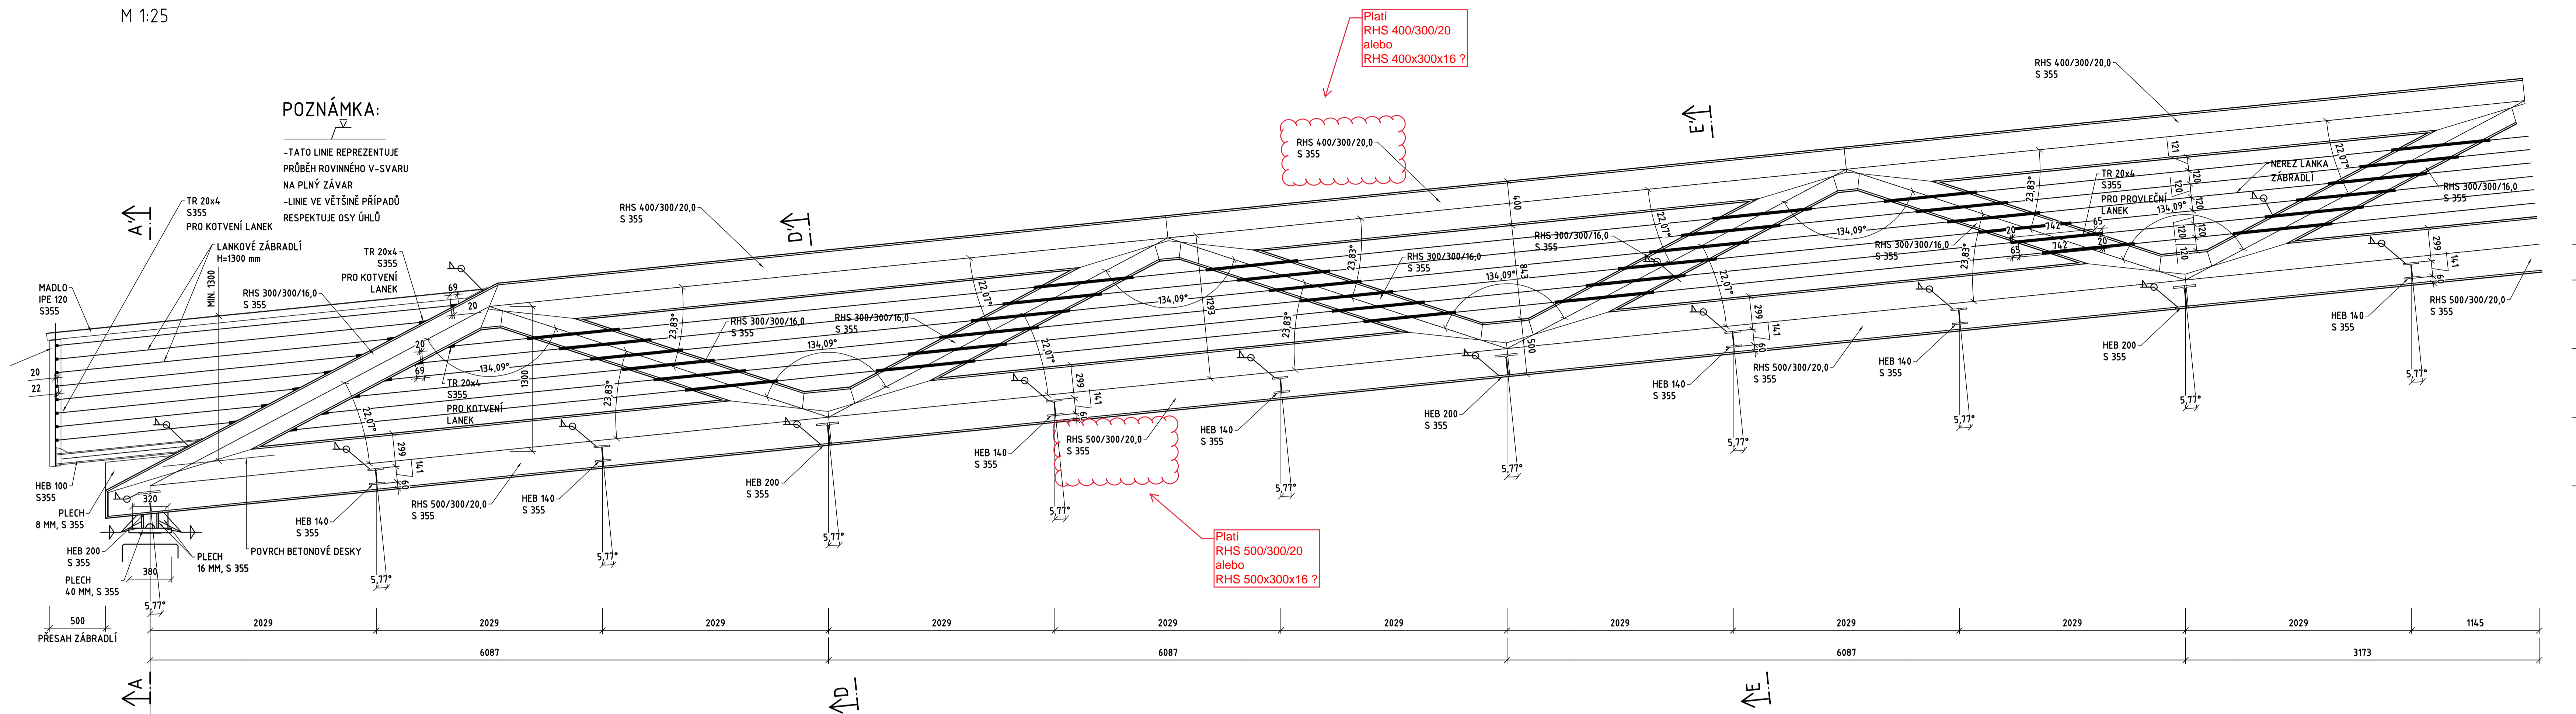


ŘEZ A-Á
M 1:25

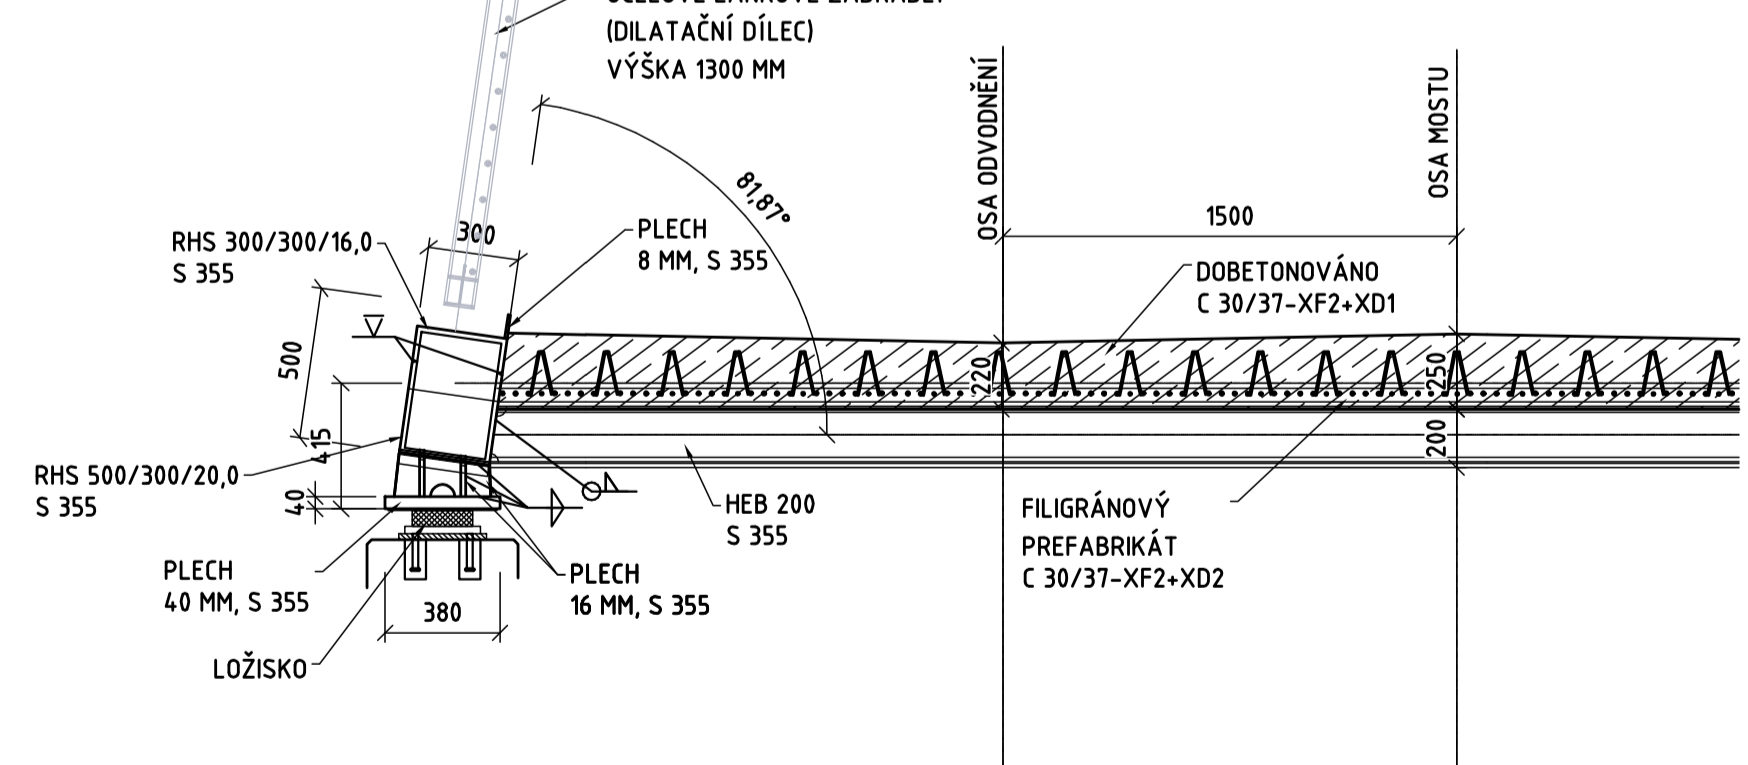

ŘEZ D-D
M 1:25

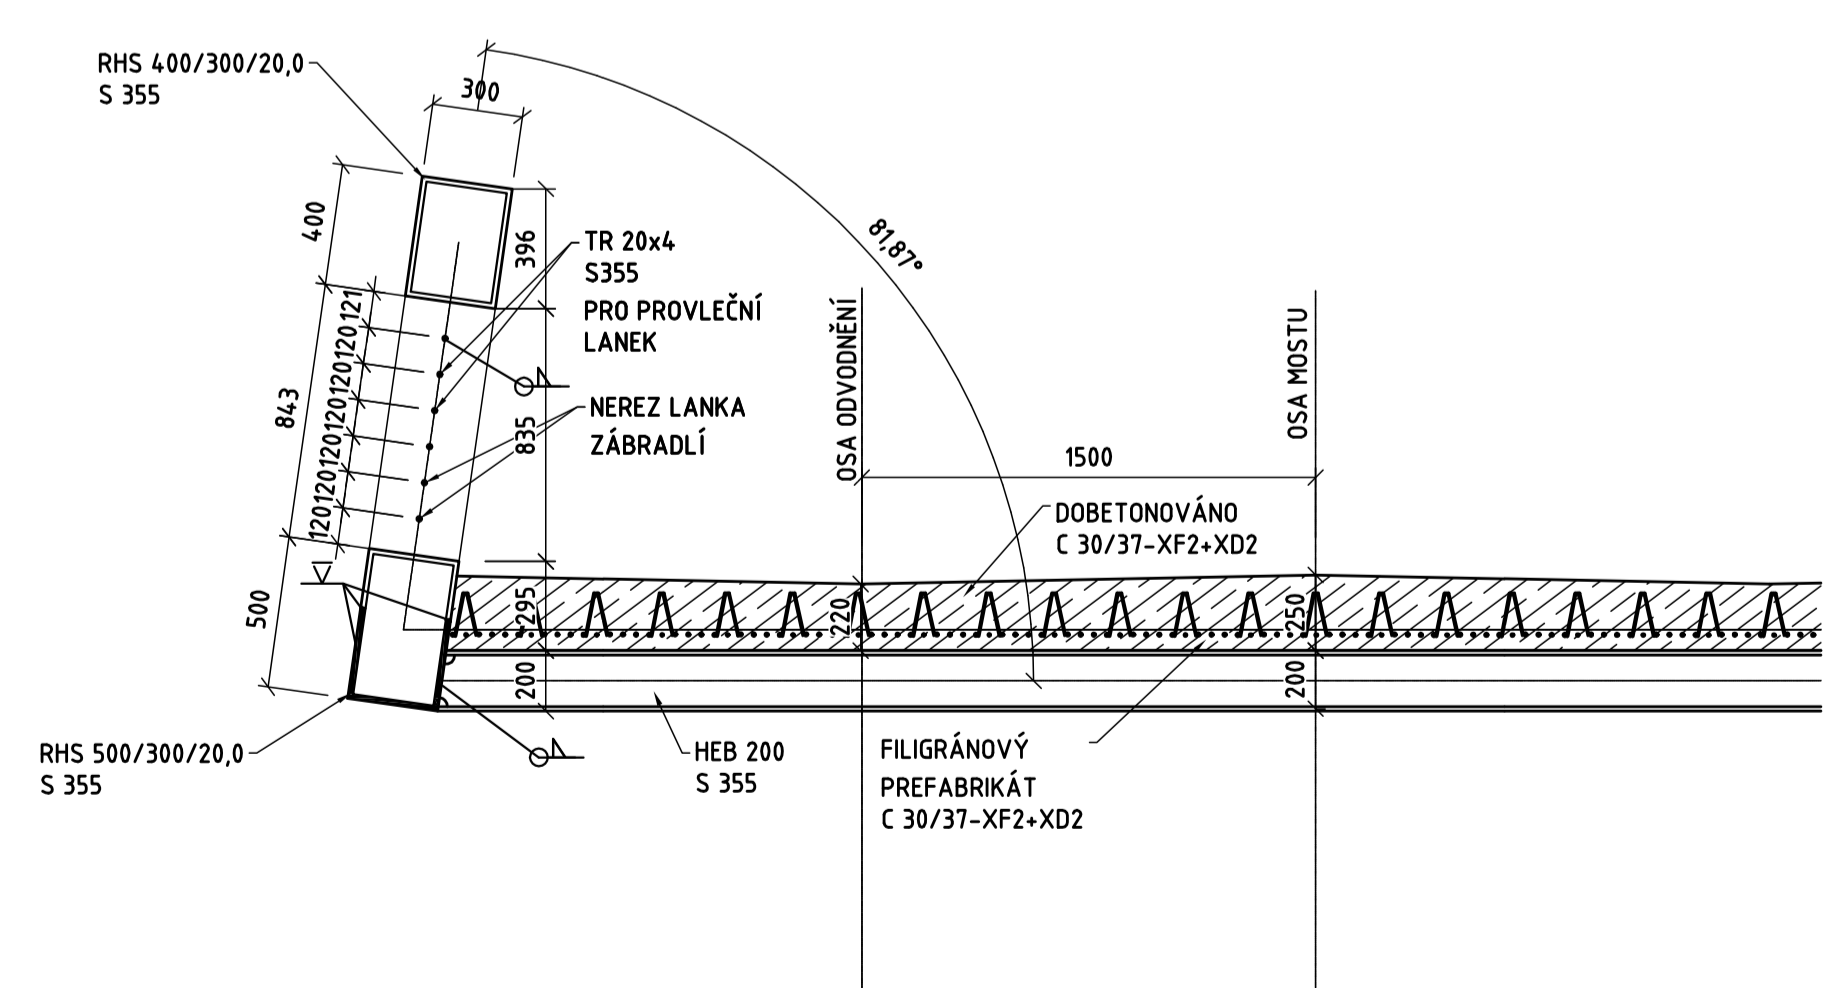

ŘEZ E-E
M 1:25

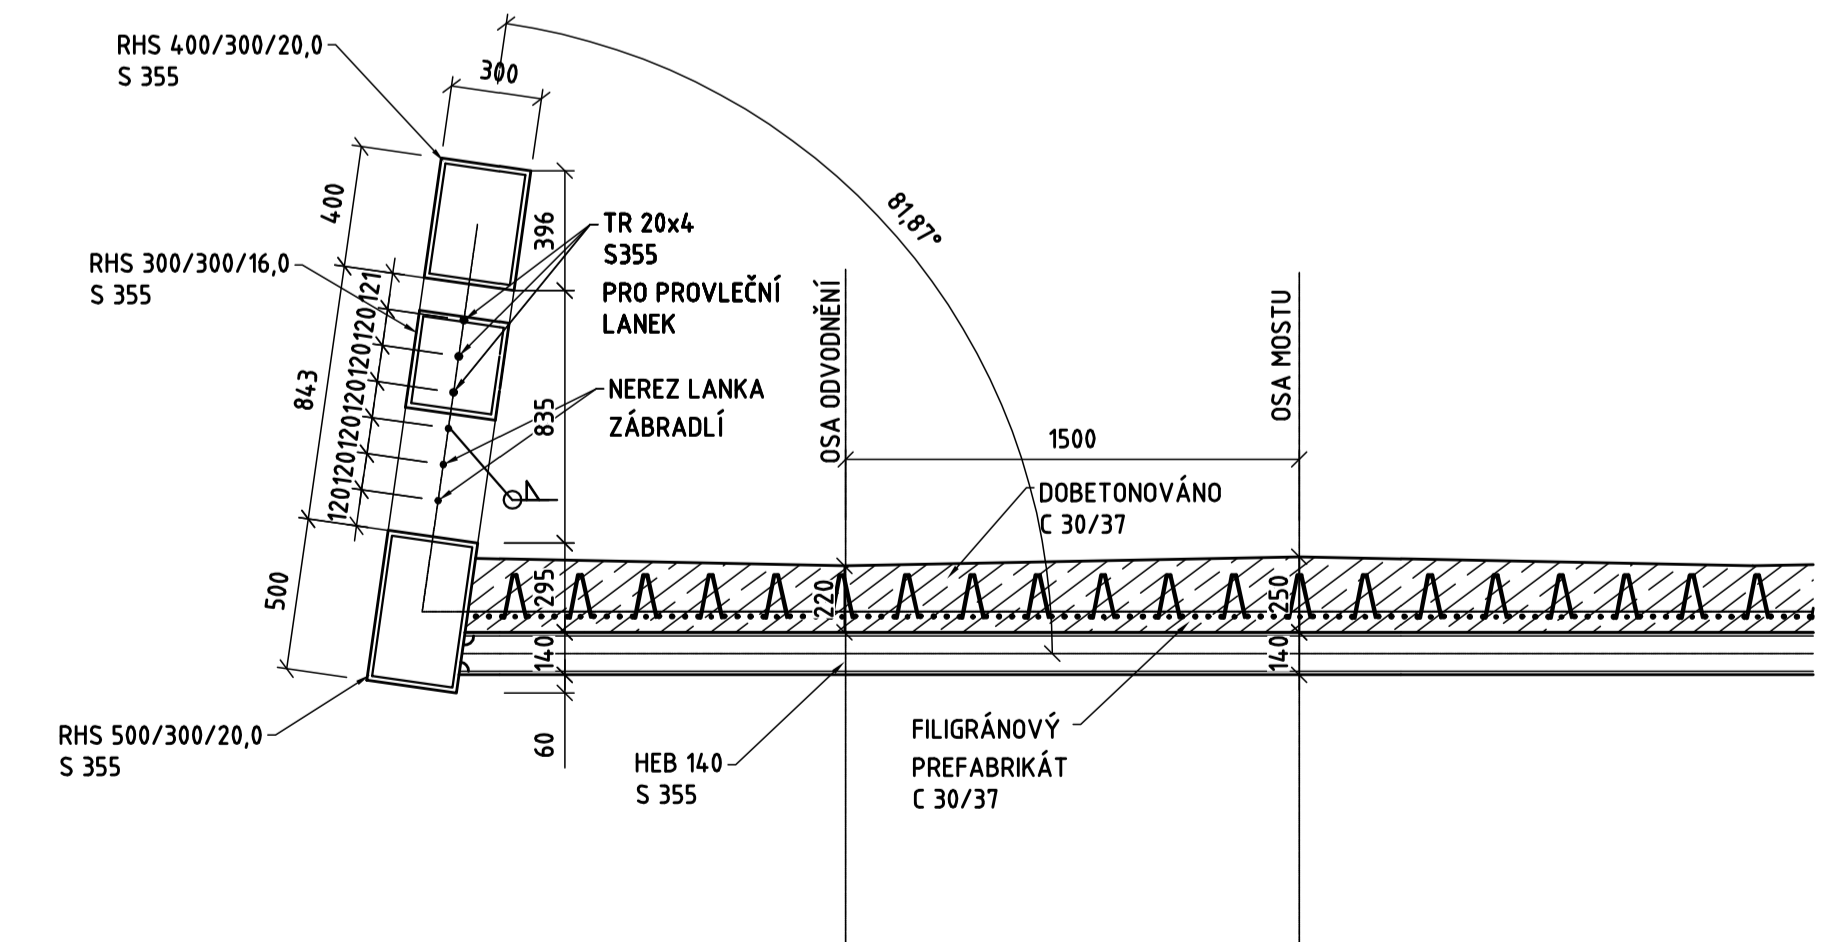

OCEL: S355J2+N
BETON: C 30/37

	INVESTOR JIHMORAVSKÝ KRAJ Žerotínovo nám. 315, 601 82 BRNO
	GENERÁLNÍ PROJEKTANT NOVÁK & PARTNER INŽENÝRSKÁ PROJEKTOVÁ KANCELÁŘ
NOVÁK & PARTNER, s.r.o. 120 00 Praha 2, Perucká 5 tel: 221 592 050, fax: 221 592 070, info@novak-partner.cz	

LÁVKA PŘES ŘEKU MORAVU VČETNĚ
PŘÍSTUPOVÉ KOMUNIKACE V ARCHEOLOGICKÉM
PARKU MIKULČICE - KOPČANY

SOURADNICOVÝ SYSTÉM - JTSK		VÝŠKOVÝ SYSTÉM - Bpv	
ZHOTOVITEL	navrh / vypracoval Ing. David Ladman	investor	Jihomoravský kraj
	zodp. projektant Ing. David Ladman	zak. číslo	12NO03001
	tech. kontrola Ing. Milan Šístek	datum	12/2012
	hl. ing. projektu Ing. Vladimír Engler	stupeň	DPS
objekt:	SO201 - LÁVKA PŘES MORAVU	měřítko	1:25
120 00 Praha 2, Perucká 5 tel: 221 592 050 fax: 221 592 070 info@novak-partner.cz	příloha: VÝKRES DETAILŮ NK - ČÁST 1	č.přílohy:	paré : 11.1