


ŘEZ A - A

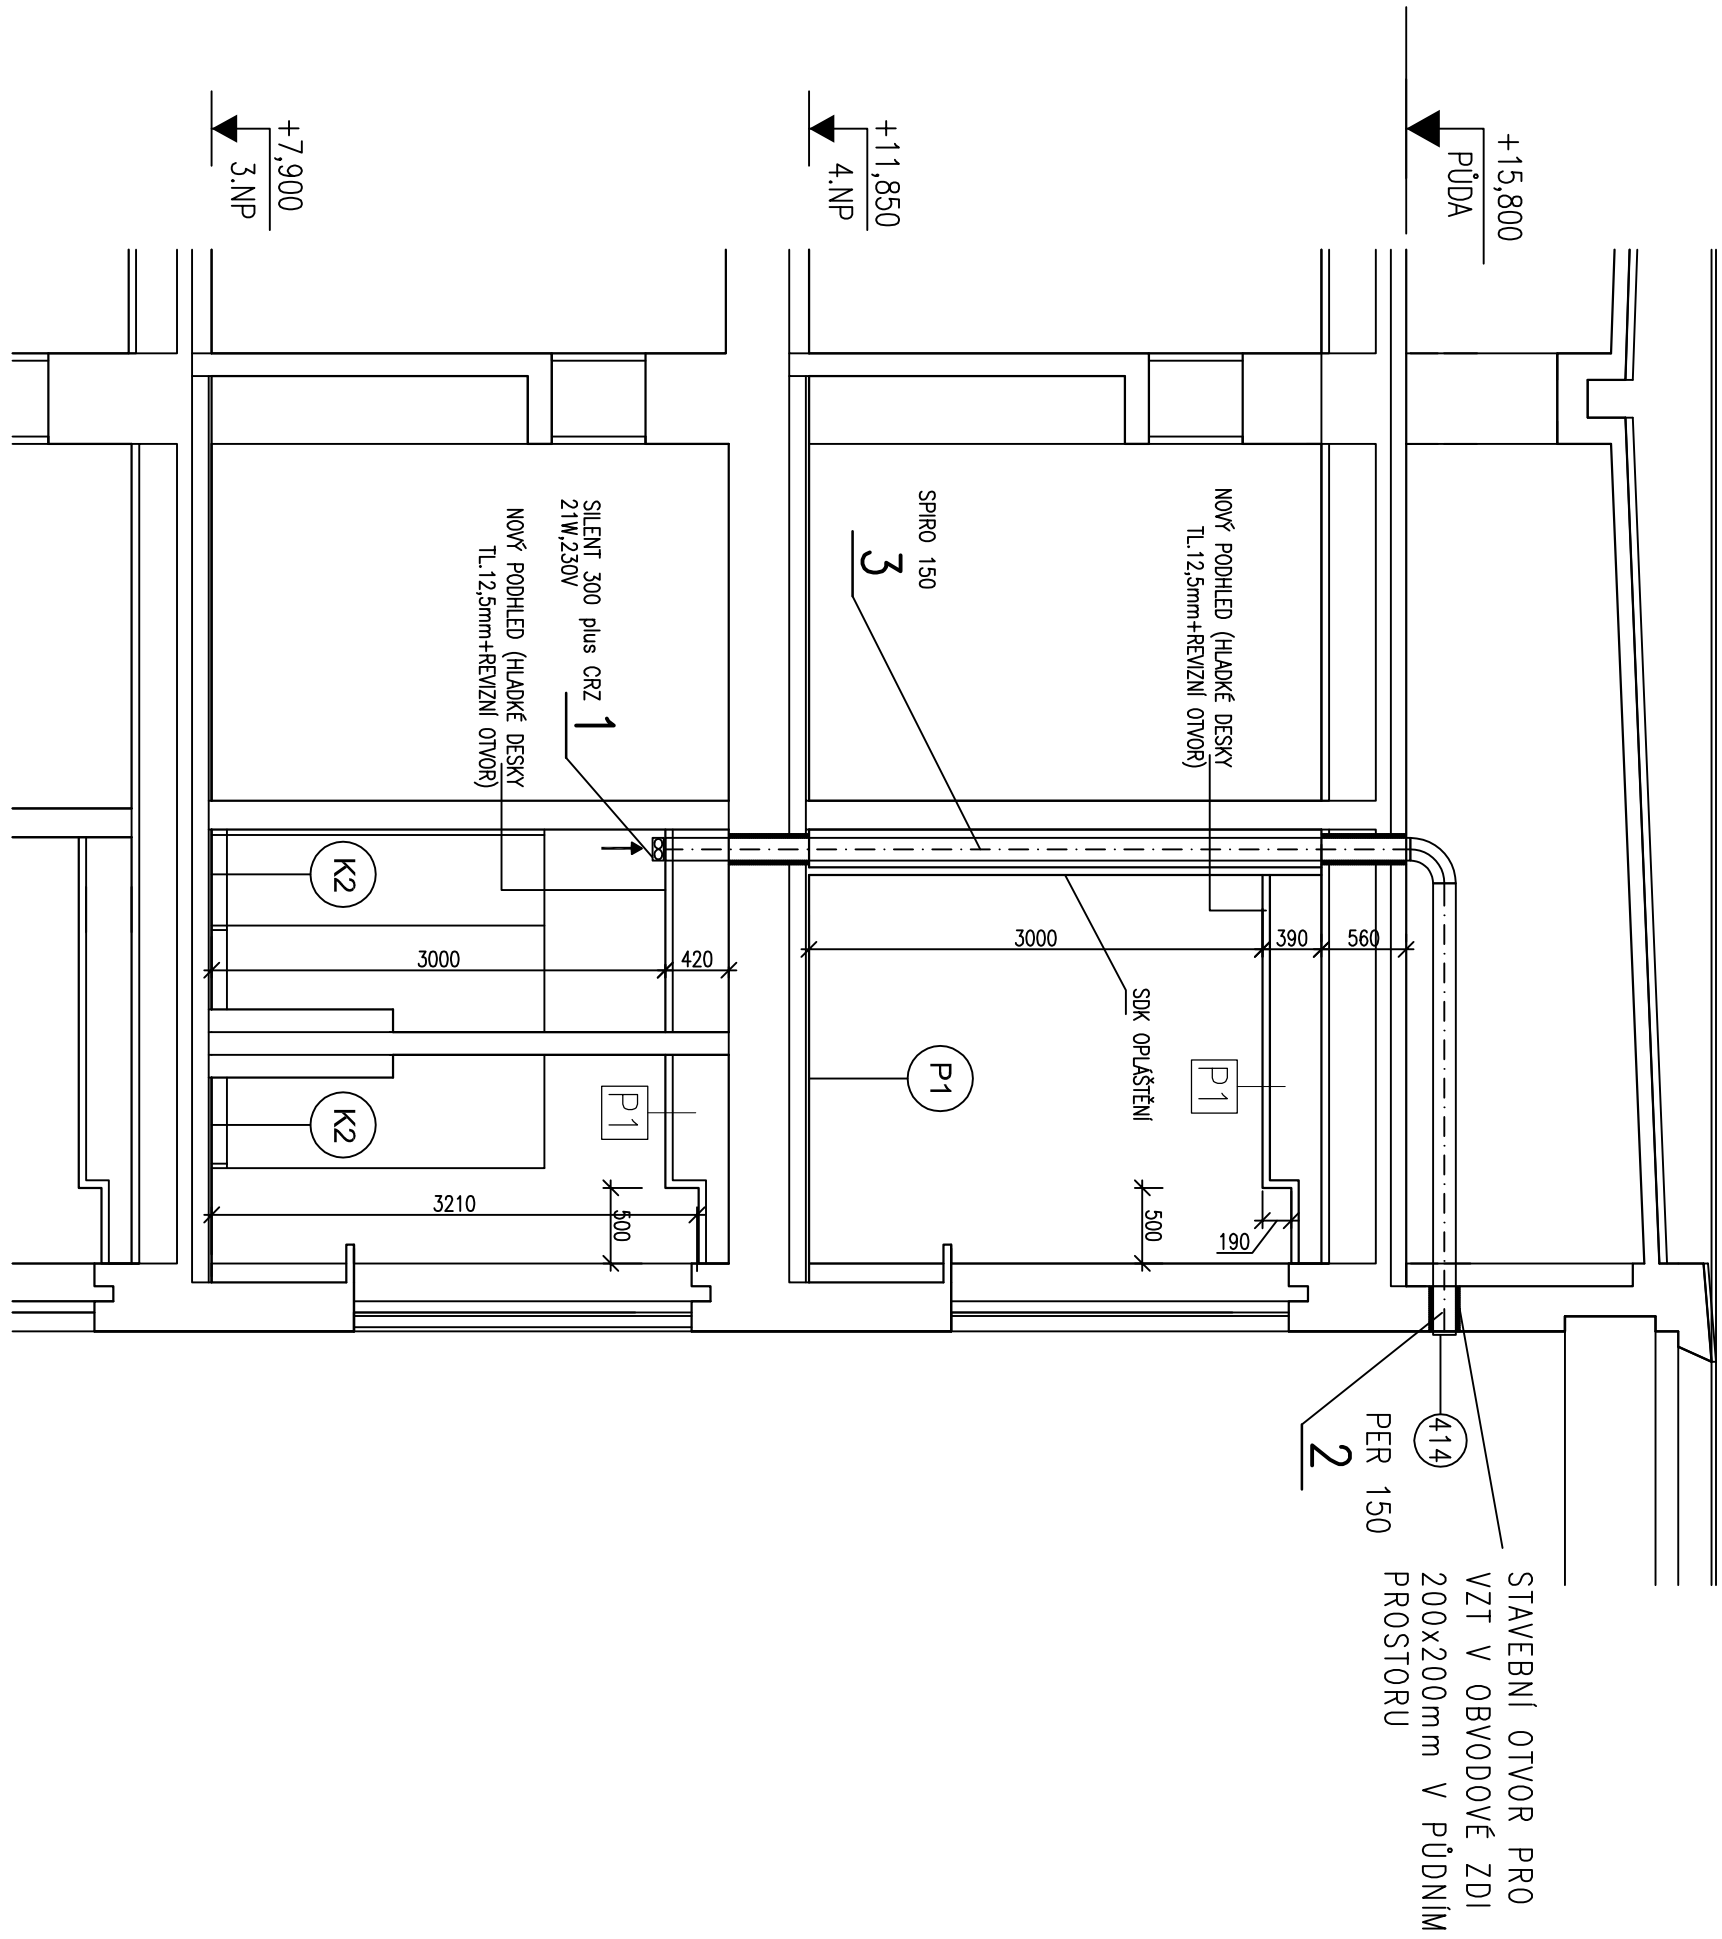

ŘEZ B - B



LEGENDA NOVÝCH PODHLEDŮ
[P1] NOVÝ SNÍŽENÝ MONTOVANÝ POHLED Z HLADKÝCH SÁPOKARTONOVÝCH DESK
TL.12,5mm, KOTVENO NA KOVOVOU KONSTRUKCI, V KONSTRUKCI PODHLEDU JSOU
TECHNICKÉ ROZVODY VODY, KANALIZACE, VZT, ELEKTRO
V MÍSTĚ UZÁVĚRŮ BUDOU REVIZNÍ DVÍŘKA

POZNÁMKA

—ODVĚTRÁNÍ JEDNOTLIVÝCH MÍSTNOSTÍ JE PŘÍROZENÉ, POUŽÍTE PROSTOR WC MUŽI VE 3.NP
BUDE NUCENÉ ODVĚTRÁN VZDUCHOTECHNIKOU, VIZ DÍLČÍ ŘEZ A1 – A1
—STAVAJÍCÍ STAV NOSNÝCH A NENOSNÝCH KONSTRUKCÍ BUDE PŘED ZAHÁJENÍM STAVEBNÍCH
PRACÍ OVĚŘEN SONDOU
—POŽÁRNĚ BEZPEČNOSTNÍ ŘEŠENÍ JE SOUČÁSTÍ SAMOSTATNĚ PŘÍLOHY, PROVEDENÍ STAVBY
BUDE RESPEKTOVAT POŽÁRNĚ BEZPEČNOSTNÍ ŘEŠENÍ, PROSTUPY STROPNÍ KONSTRUKCI O
POŽÁRNĚ DĚLICI KONSTRUKCÍ BUDOU MEZI JEDNOTLIVÝMI POŽÁRNÍMI ÚSEKY VYPLNĚNÝ
POŽÁRNÍ VÝCIPÁKOU (DLE ČSN 73 0810), POŽÁRNÍ ZPRÁVA JE K PROJEKTU Z ROKU 2015
—PROSTORY INTERNÁTU A STAVAJÍCÍ ŠKOLY ZŮSTANOU ZACHOVÁNY
—SKUTEČNÉ ROZMĚRY BUDOU PŘED PROVEDENÍM PŘEMĚŘENY NA STABĚ

ŘEŠENÁ ČÁST HYGIENICKÉHO ZÁZEMÍ

REVIZE HYGIENICKÉHO ZÁZEMÍ - 11/2017 0,000=1.NP (CHODBA)

REKONSTRUKCE OBJEKTU ŠKOLY (HYGIENICKÉ ZÁZEMÍ A ÚNIKOVÁ CESTA)				ARCHITEKTI TÍHELA - STARVCHA	
PARC. Č. 253, BOJANOVKA 63/70, BRNO, POMAHA 602 00				BRNO, GABRIELKOVÁ 24 614 00	
VEDOUcí PROJEKTANT				ING. ARCH. Z. TÍHELA	05/2015
ZODPOVĚD. PROJEKTANT				ING. ARCH. M. STARVCHA	
VÝPRAVČOVNA				KLARA POLÁČKOVÁ	STUPEŇ
INVESTOR: HODKOVSKÝ BRAL, ZEROTINOVÁ NÁMĚSTÍ 449/3, BRNO, VĚŘEŘ 60200, ZASTUPENÝ PŘÍSPĚVKOVOU ORGANIZACÍ, SPORTOVNÍ GYMNAZIUM LUDKA DÁMKA, BRNO, BOJANOVKA 70				ČÁST	D.1.1-ASR
ŘEZ A – A				MĚŘÍTKO	Č. VÝKRESU
ÚPRAVA HYGIENICKÉHO ZÁZEMÍ				1 : 50	107