


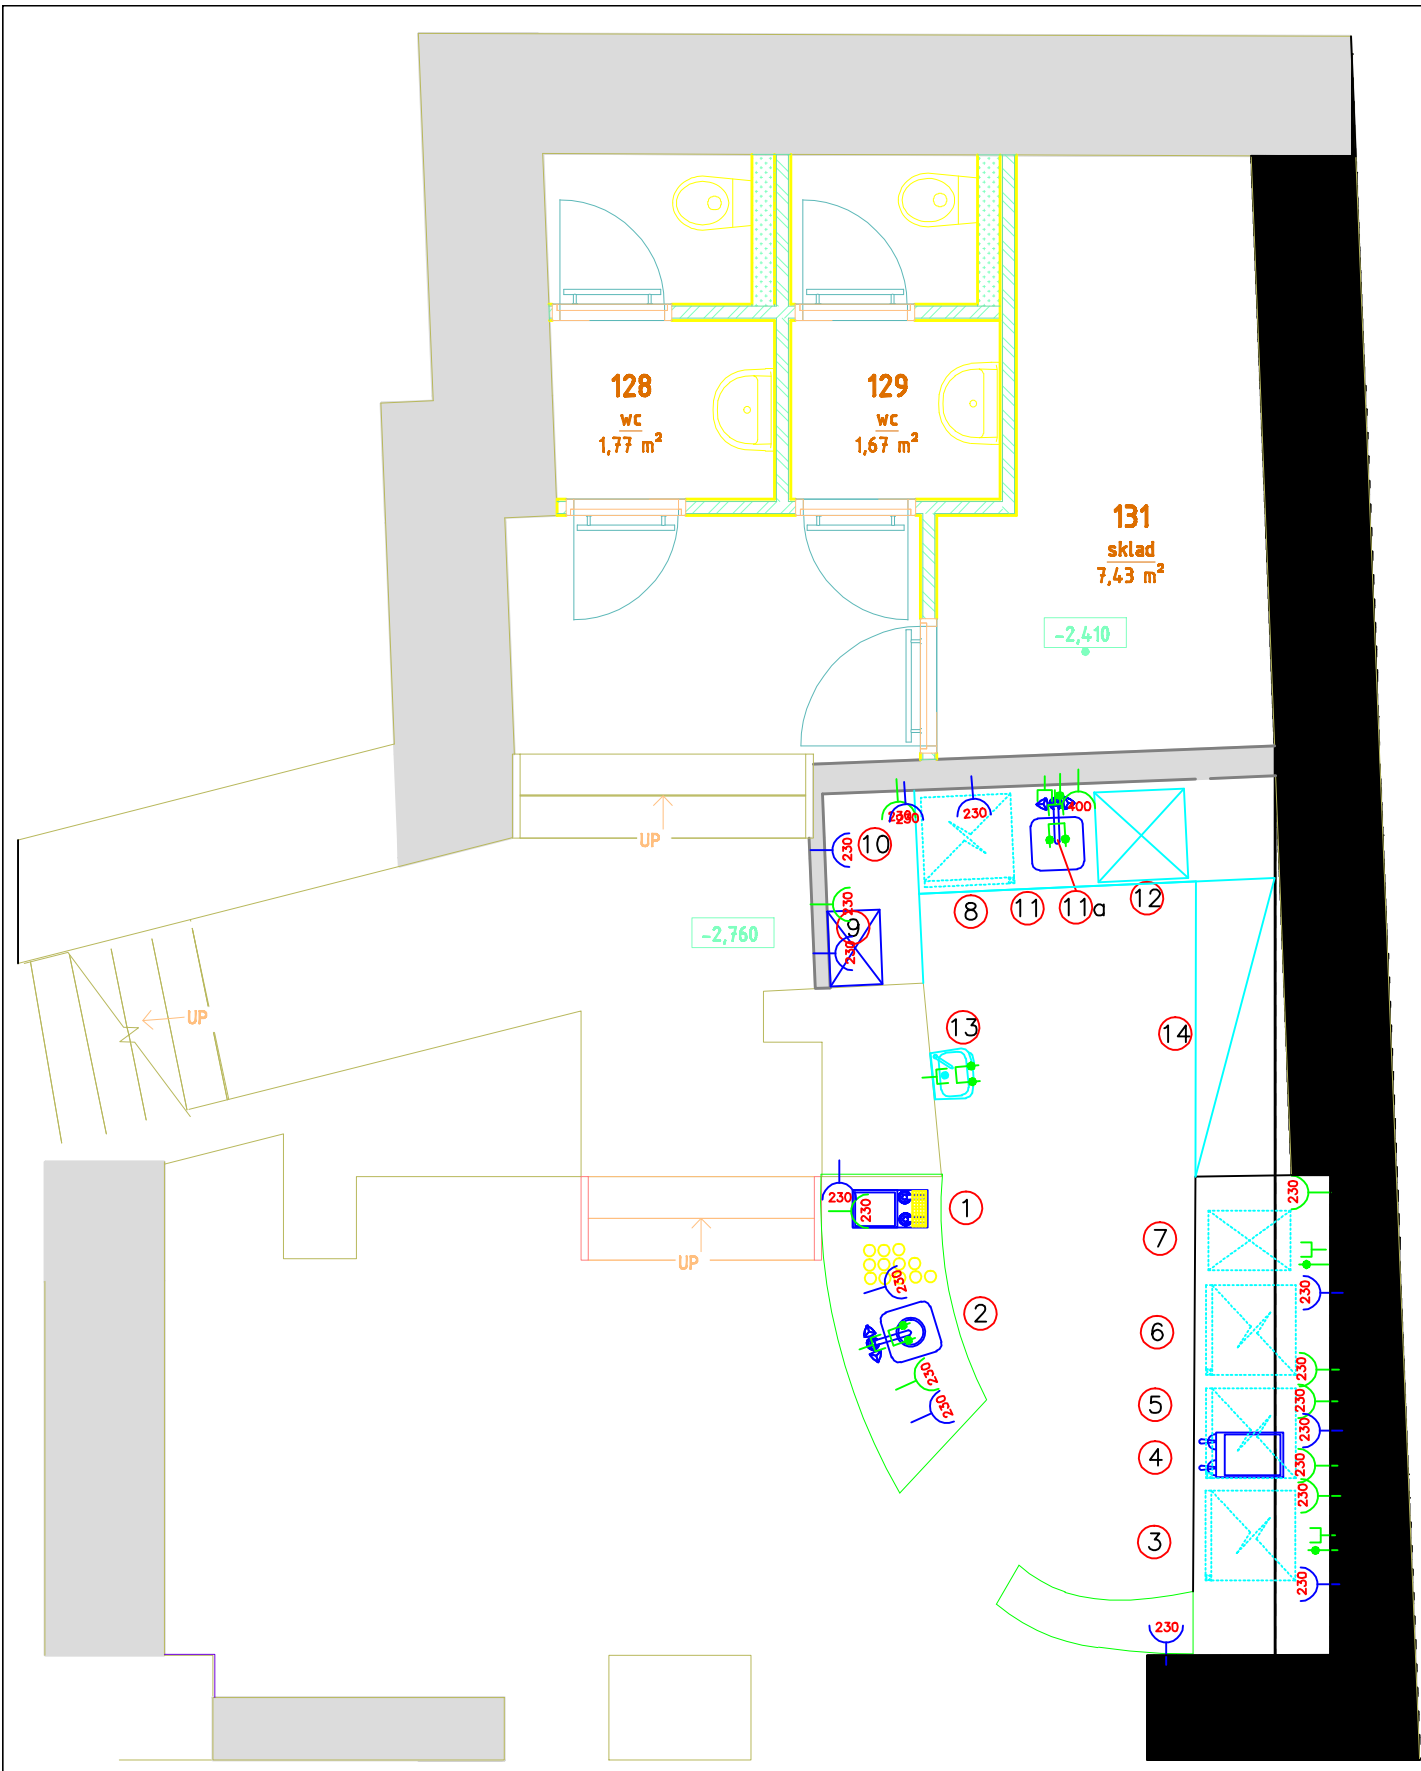

TECHNOLOGICKÁ SPECIFIKACE:

OZNAČENÍ	NÁZEV+ROZMĚRY V MM (DĚLKAxHLOUBKAxVÝŠKA)
1	MOBILNÍ VÝČEP S CHLAZENÍM, PŘÍVOD EL. ENERGIE 230 V/2kW ZÁSUVKOU NA ZDI VE V=600mm NAD PODLAHOU
2	DŘEZ SE SPIELBOYEM, PŘÍVOD ST. I TEP. VODY V=100mm UKONČEN 3/8" ROH. VENT., ODPAD ø50 mm DO ZEMĚ
3	VINOTÉKA PODSTOLOVÁ, PŘÍVOD EL. ENERGIE 230 V/0,2kW ZÁSUVKOU NA ZDI VE V=600mm NAD PODLAHOU
4	KÁVOVAR, PŘÍVOD EL. ENERGIE 230 V/3kW ZÁSUVKOU NA ZDI VE V=600mm NAD PODLAHOU
5	PODSTOLOVÁ CHLADNIČKA, PŘÍVOD EL. ENERGIE 230 V/0,2kW ZÁSUVKOU NA ZDI VE V=600mm NAD PODLAHOU
6	PODSTOLOVÁ CHLADNIČKA, PŘÍVOD EL. ENERGIE 230 V/0,2kW ZÁSUVKOU NA ZDI VE V=600mm NAD PODLAHOU
7	VÝROBNÍK LEDU, PŘÍVOD EL. ENERGIE 230 V/0,4 kW KABELEM D=2000 mm ZE ZDI VE V=100 mm, PŘEDŘADIT VODOTĚSNÝ VYPÍNAČ, PŘÍVOD STUDENÉ VODY V=100mm UKONČEN 3/8" ROH. VENT., ODPAD ø50 mm DO ZEMĚ
	AUTOMATICKÝ ZMĚKČOVAČ, PŘÍVOD EL. ENERGIE 230 V/1 kW KABELEM D=2000 mm Z PODLAHY
8	PODSTOLOVÁ CHLADNIČKA, PŘÍVOD EL. ENERGIE 230 V/0,2kW ZÁSUVKOU NA ZDI VE V=600mm NAD PODLAHOU
9	MIKROVLNKA, PŘÍVOD EL. ENERGIE 230 V/3kW ZÁSUVKOU NA ZDI VE V=1600mm NAD PODLAHOU
10	PRACOVNÍ STŮL
11	VSTUPNÍ STŮL DO MYČKY S DŘEZEM, PŘÍVOD ST. I TEP. VODY V=500mm UKONČEN 3/8" ROH. VENT., ODPAD ø50 mm DO V=400 mm NAD PODLAHOU
11a	PROFESIONÁLNÍ SPRCHA
12	PODSTOLOVÁ MYČKA, PŘÍVOD EL. ENERGIE 400 V/7,9 kW KABELEM D=2000 mm ZE ZDI VE V=100 mm, PŘEDŘADIT VODOTĚSNÝ VYPÍNAČ, PŘÍVOD STUDENÉ VODY V=100mm UKONČEN 3/8" ROH. VENT., ODPAD ø50 mm DO ZEMĚ
	REVERZNÍ OSMÓZA, PŘÍVOD EL. ENERGIE 230 V/1 kW KABELEM D=2000 mm Z PODLAHY
13	UMYVADLO, PŘÍVOD ST. I TEP. VODY V=600mm UKONČEN 3/8" ROH. VENT., ODPAD ø50 mm DO V=500 mm NAD PODLAHOU
14	ODKLÁDACÍ STOLEK, POLICE,

PŘÍVODY

- 400 VÝVOD KABELEM 400V
- 230 VÝVOD KABELEM 230V
- PŘÍVOD STUDENÉ I TEPLÉ VODY
- ODPAD
- PŘÍVOD STUDENÉ VODY

REZERVNÍ PŘÍVODY

- 400 VÝVOD KABELEM 400V
- 230 VÝVOD KABELEM 230V
- PŘÍVOD STUDENÉ I TEPLÉ VODY
- ODPAD
- PŘÍVOD STUDENÉ VODY

VYPRACOVAL		ZODP. PROJEKTANT	VED. ATELIERU	PETR HRŮZA CHEVRON GASTRO NOVÁ 23, 692 01 MIKULOV
ING. PETR HRŮZA		PETR HRŮZA		
OKRES: BRNO		MÍSTO: ULICE ČESKÁ 166/11		
INVESTOR: MĚSTO BRNO				
STAVBA: REKONSTRUKCE DOMU ULICE ČESKÁ 166/11, BRNO				STUPEŇ TP
SO–PS: ZMĚNA DISP. USPOŘÁDÁNÍ				DATUM 10/2015
OBSAH VÝKRESU: GASTROTECHNOLOGIE – 1.PP				FORMÁT A3
				ZAK. ČÍSLO 16
				MĚŘ: 1:50 č. VÝKR.
				KÓTY: MM 2