



DRUH POVRCHU ÚZEMÍ  
KATASTRÁLNÍ ÚZEMÍ  
OKRES:  
KRAJ:

OSTATNÍ PLOCHA	
TELNICE	ÚJEZD U BRNA
BENO – VENKOV JIHOMORAVSKÝ	

III/4185,4176 Telnice nádraží  
PODÉLNÝ PROFIL 1:1000/100

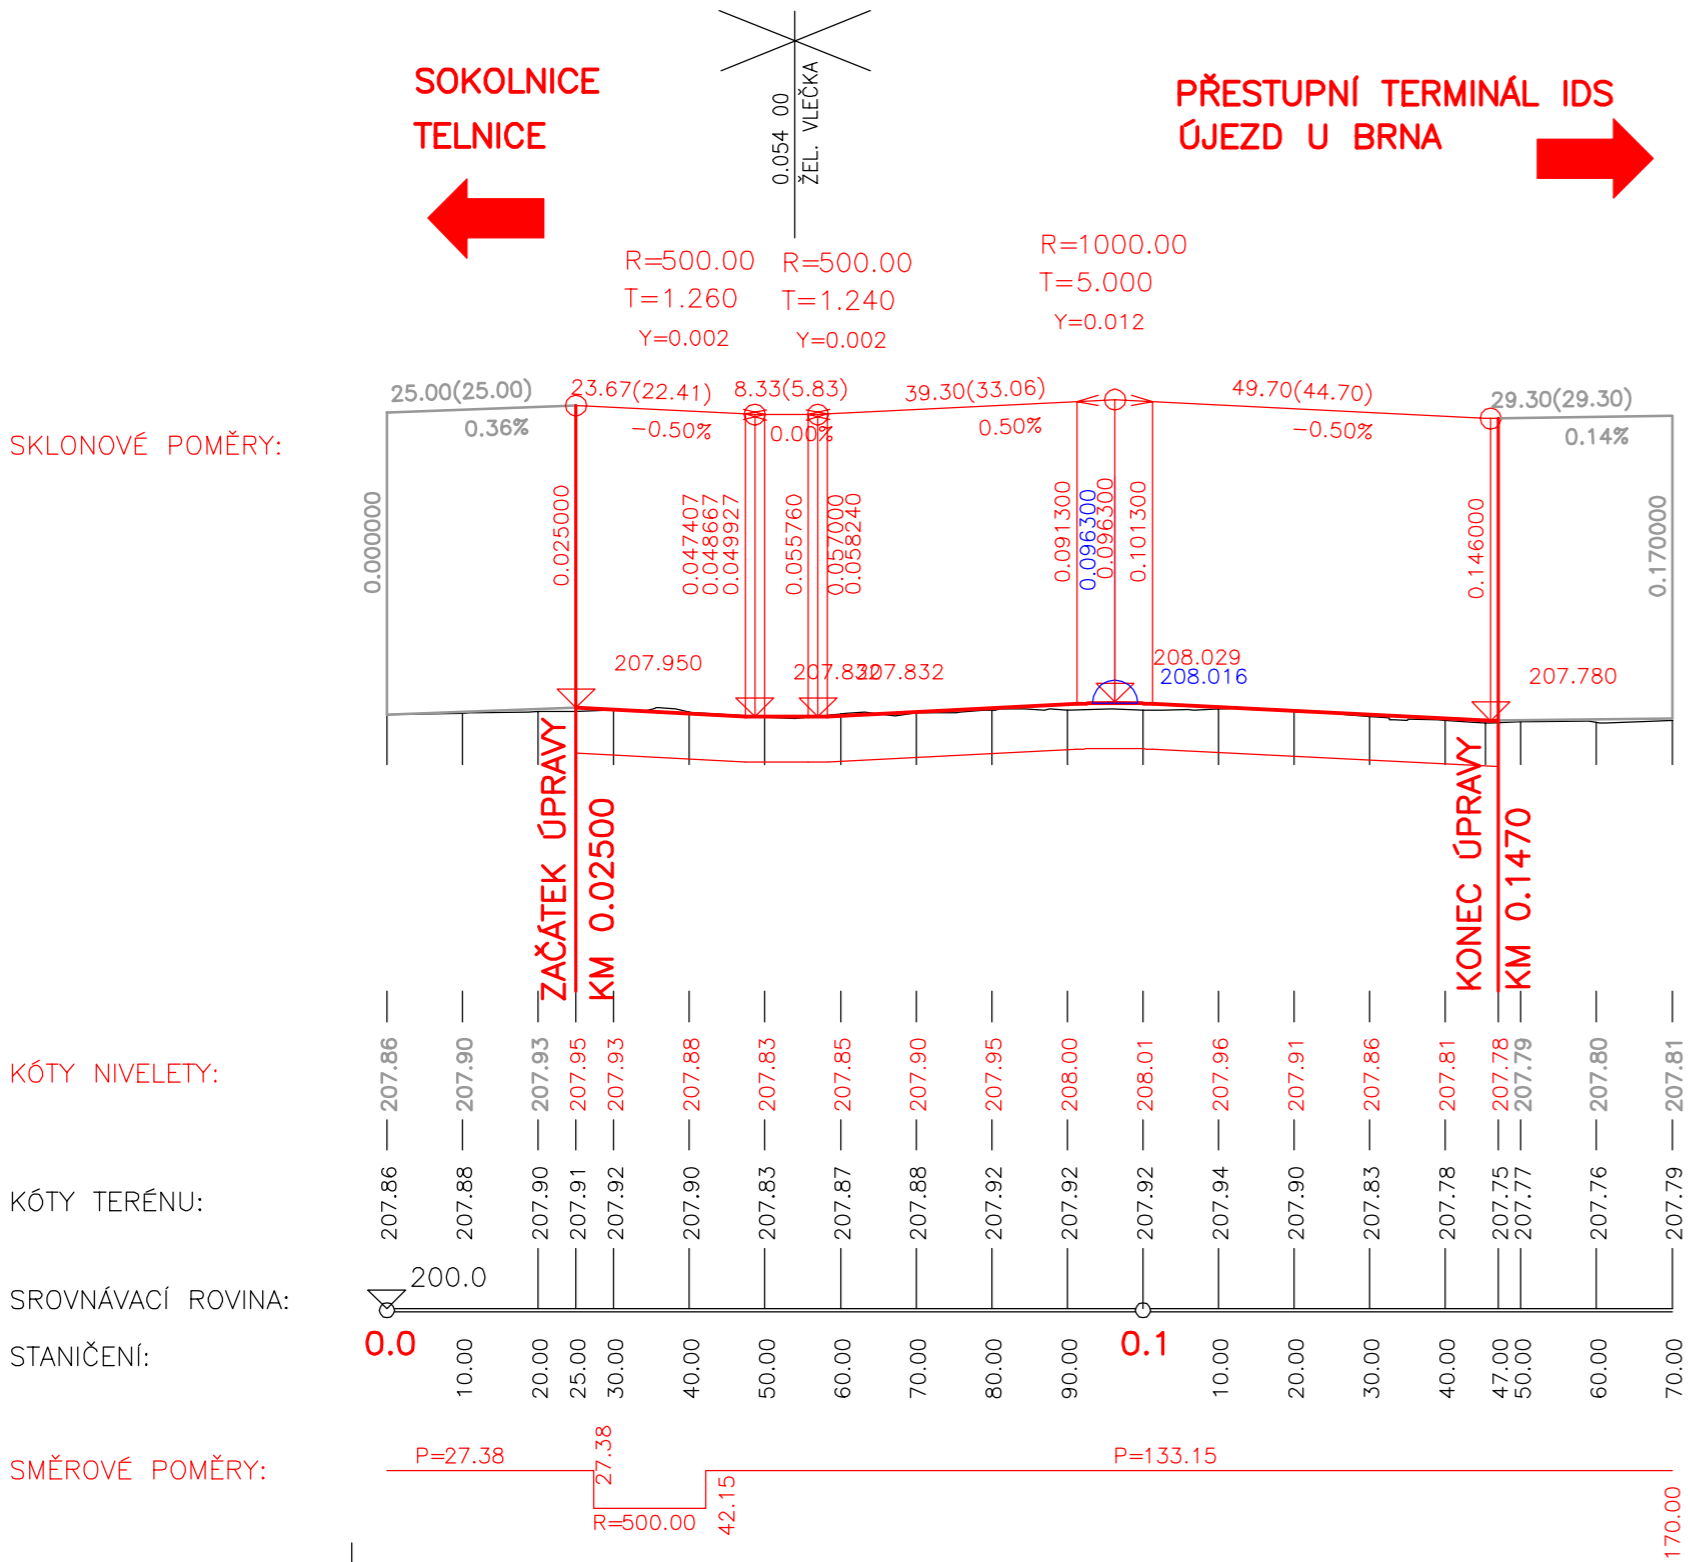

JTSK			B.p.v.	
VEDOUcí PROJEKTANT	ING. FRANTIŠEK VLACH		 PROJEKČNÍ A INŽENÝRSKÁ KANCELÁŘ VODNÍ 13, 602 00 BRNO	
ZODPOVĚDNÝ PROJEKTANT	ING. PETR MICHÁLEK			
NAVRHL/VYPRACOVAL				
KONTROLOVAL	ING. MIROSLAV MELUŽIN			
KRAJ - JIOMORASKÝ		OKRES - BRNO - VENKOV		STUPĚŇ
NÁZEV OBJEKTU		III/4185,4176 Telnice nádraží		DÚR
				DATUM
				FORMÁT
				MĚŘÍTKO
NÁZEV PŘÍLOHY		PODÉLNÝ PROFIL část 1		Č. ZAKÁZKY
				ARCHIVNÍ Č.
				Č. SOUPRAVY
				Č. VÝKRESU