


ŘEZ A - A' - PŮVODNÍ STAV M 1 : 50

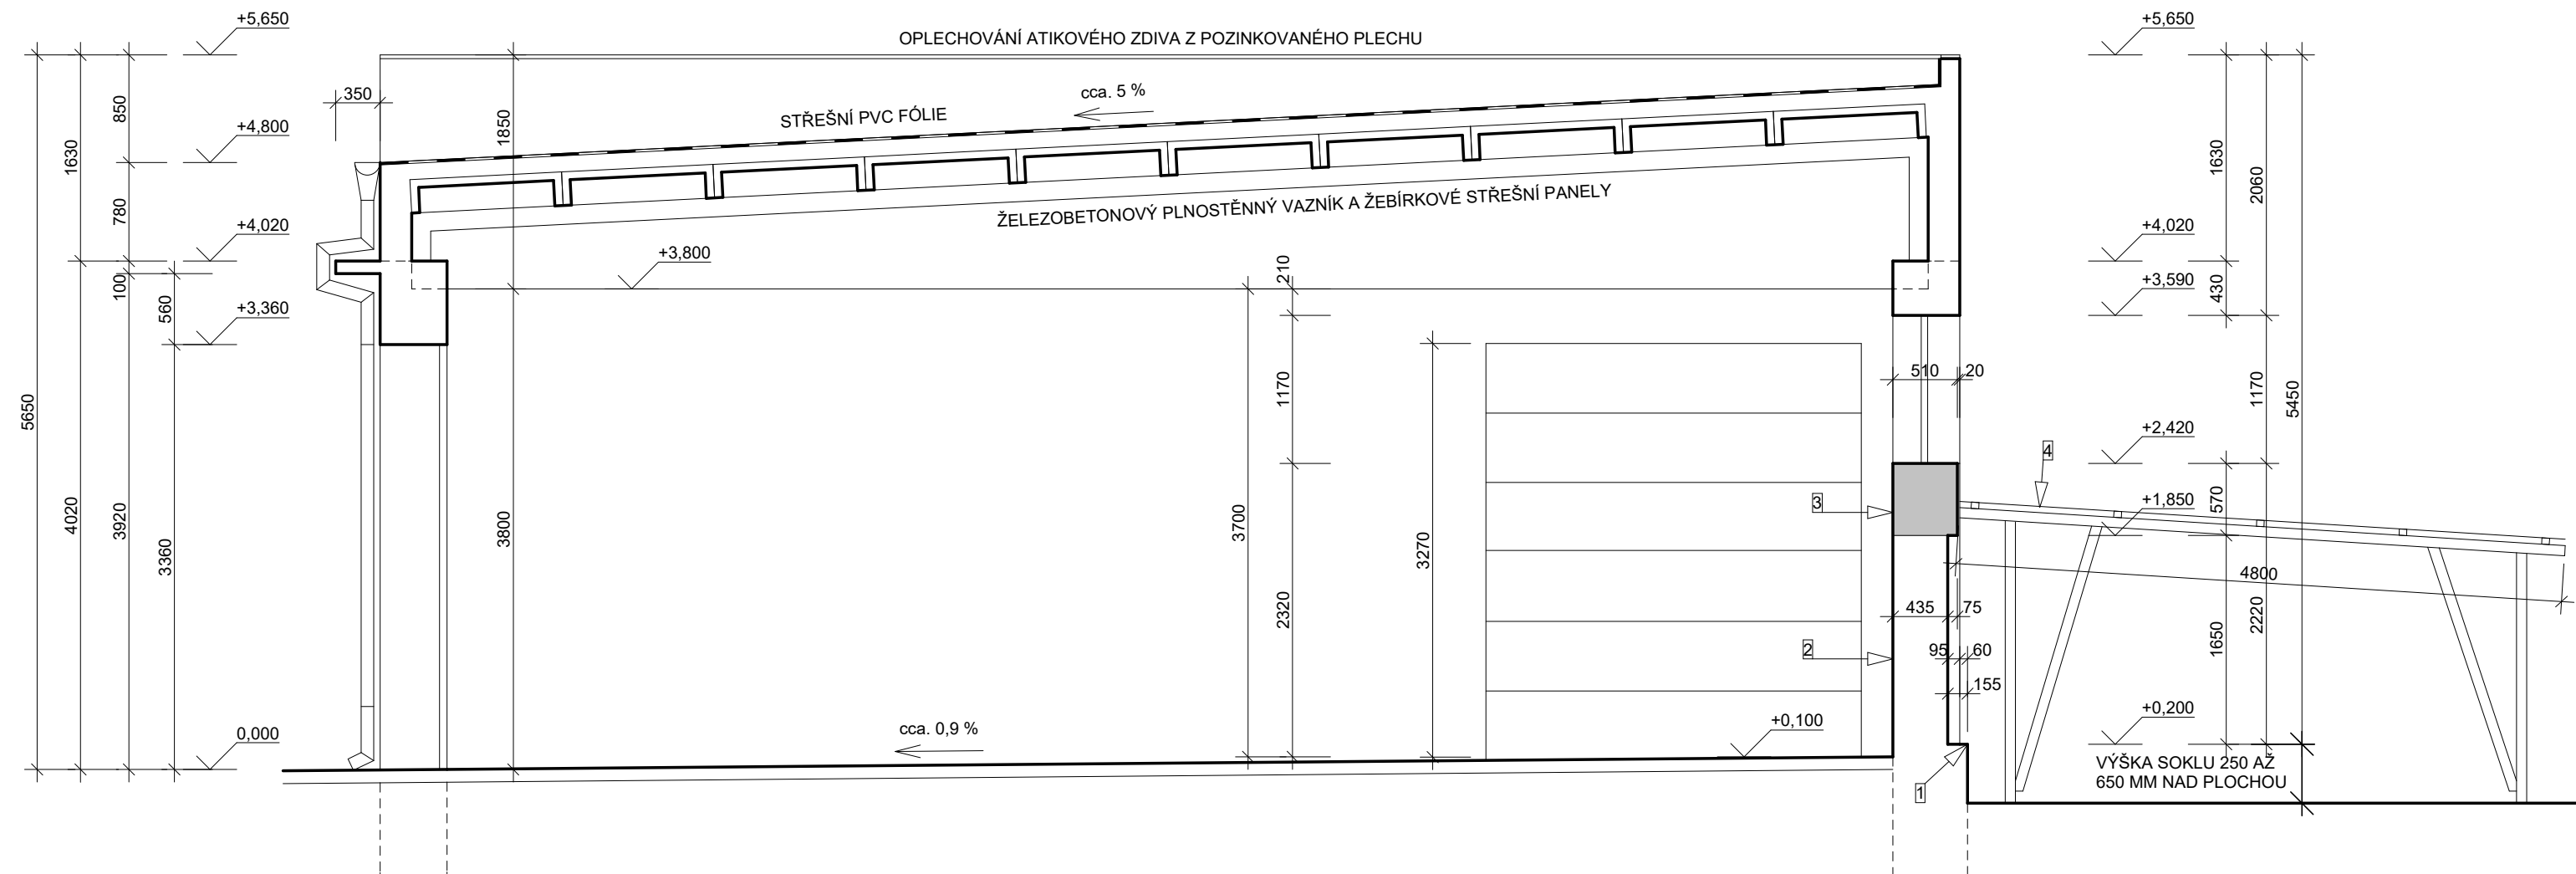

LEGENDA

- 1 PŮVODNÍ SOKL VÝŠKY 250 AŽ 650 MM NAD ZPEVNĚNOU PLOCHOU (VYSTUPUJÍCÍ NADZÁKLADOVÉ ZDIVO), SOKL JE PŘEDSAZENÝ O MIN. 60 MM PŘED LÍC OBVODOVÉHO ZDIVA A JE OPATŘENÝ OBKLADEM Z KERAMICKÝCH PÁSKŮ
- 2 PŮVODNÍ MEZIOKENNÍ CIHELNÉ PARAPETNÍ ZDIVO VÝŠKY 1650 MM, ZDIVO JE ZAPUŠTĚNÉ O MIN. 95 MM ZA LÍC OBVODOVÉHO ZDIVA
- 3 PŮVODNÍ MEZIOKENNÍ PARAPETNÍ ZDIVO Z PÓROBETONOVÝCH TVÁRNIC VÝŠKY 570 MM, ZDIVO JE ZAPUŠTĚNÉ O MIN. 20 MM ZA LÍC OBVODOVÉHO ZDIVA
- 4 PŮVODNÍ PULTOVÝ PŘÍSTŘEŠEK NA AUTA Z OCELOVÝCH TRUBKOVÝCH PROFILŮ A S KRYTINOU Z VLNITÉHO POZINKOVANÉHO PLECHU, PŘÍSTŘEŠEK MÁ VÝŠKU CCA. 2250 AŽ 2650 MM, DÉLKA PULTOVÉ STŘECHY JE CCA. 4800 MM (PŘÍSTŘEŠEK MÁ CELKOVOU DÉLKU CCA. 24650 MM)

ZODP.PROJEKTANT	VYPRACOVAL	ING. PETR BRICHTA BRNĚNSKÁ 4104/14B 695 01 HODONÍN		
ING. PETR BRICHTA	ING. PETR BRICHTA			
MÍSTO STAVBY : HODONÍN				STAVEBNÍK : SÚS JMK, p.o.
AKCE : Oprava fasády provozní budovy a teplých garáží			ZAK.Č.	01/05/2017
			ARCH.Č.	D-2-01/05/2017
			STUPEŇ PD	DPS
			DATUM	05/2017
OBSAH : <i>D. Dokumentace objektů - Teplé garáže</i> ŘEZ A - A´ - PŮVODNÍ STAV			ČÍSLO KOPIE	ČÍSLO VÝKRESU D-2