


POHLED SEVERNÍ - PŮVODNÍ STAV M 1 : 50

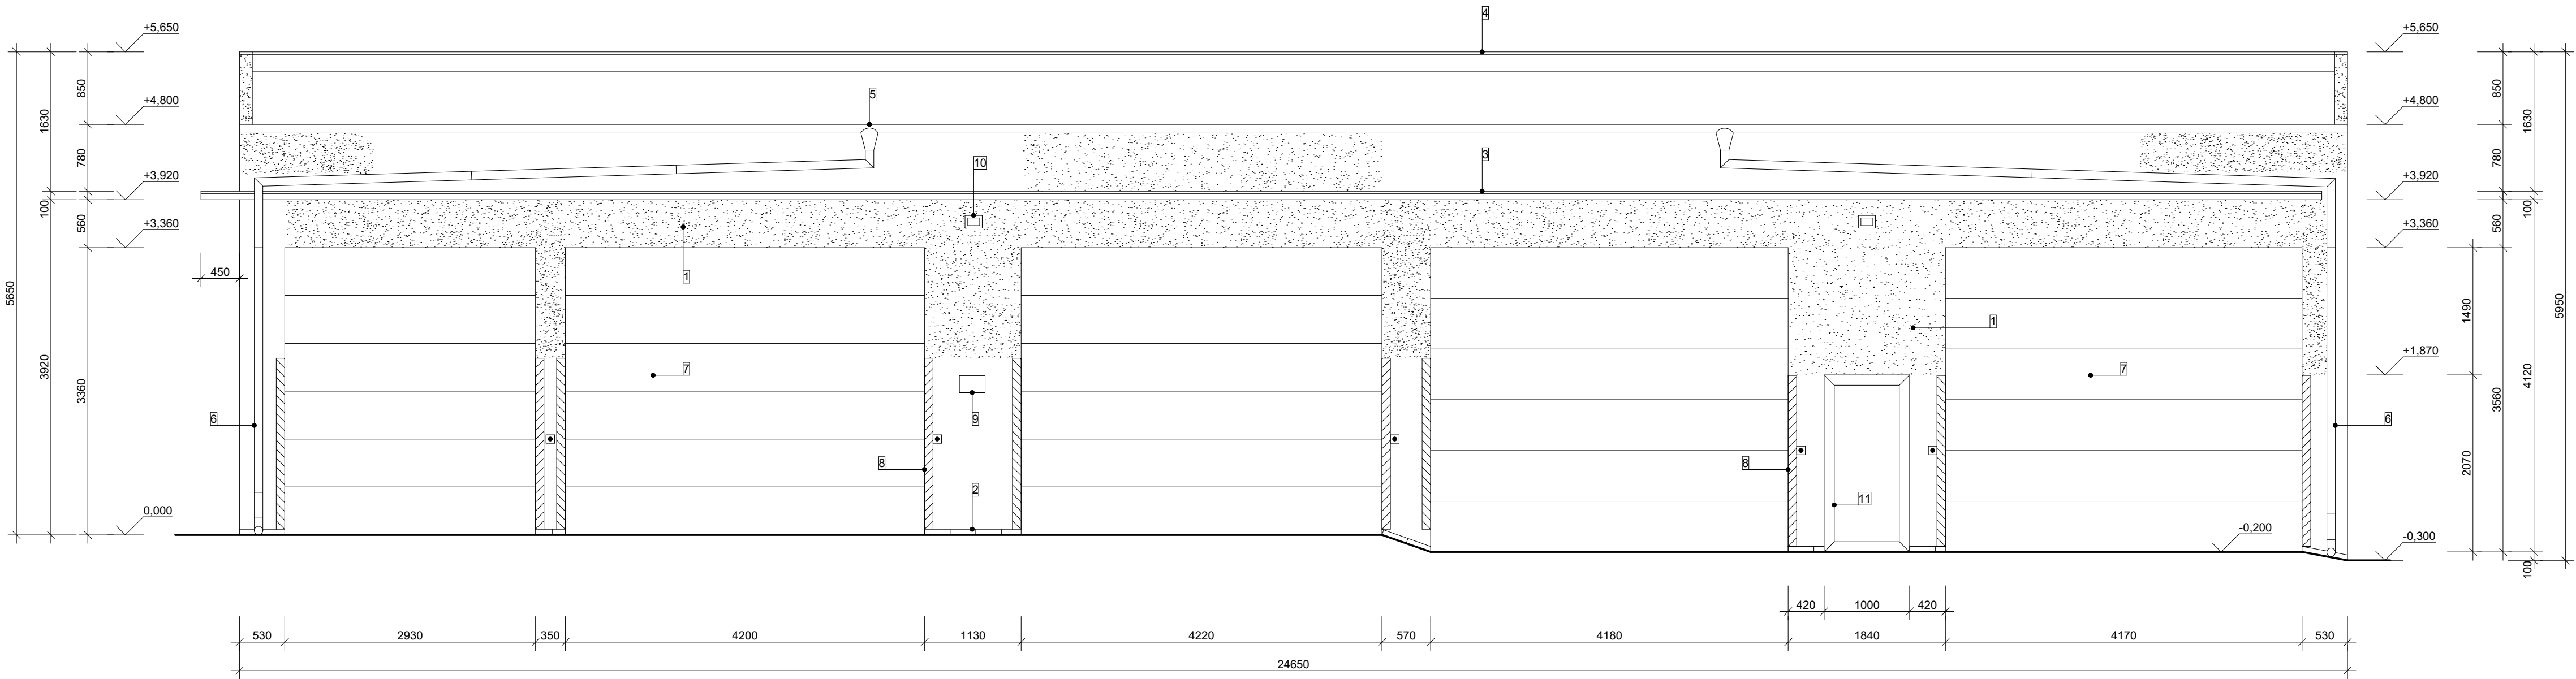

LEGENDA STAVEBNÍCH ÚPRAV

- 1 PŮVODNÍ FASÁDA - BRIZOLITOVÁ OMÍTKA DOPLNĚNÁ LOKÁLNĚ JÁDROVÝMI OMÍTKAMI S HLADKÝM POVRCHEM
- ZVĚTRALÉ A NEVYHOVUJÍCÍ ČÁSTI PŮVODNÍ FASÁDY BUDOU ODSTRANĚNÉ (OTLUČENÉ) AŽ NA PŮVODNÍ ZDIVO V PŘEDPOKLÁDANÉM ROZSAHU DO 30 % PLOCHY
- 2 PŮVODNÍ SOKL - CIHELNÉ KERAMICKÉ PÁSKY VYSOKÉ MIN. 65 MM - ODSEKAT VČETNĚ SOKLU BOČNÍCH OSTĚNÍ GARÁŽOVÝCH VRAT
- 3 PŮVODNÍ BETONOVÁ ŘÍMSA NAD GARÁŽOVÝMI VRATY - POVRCH PODHLEDU A ČELA ŘÍMSY Z BRIZOLITOVÉ OMÍTKY DOPLNĚNÉ LOKÁLNĚ JÁDROVÝMI OMÍTKAMI S HLADKÝM POVRCHEM, HORNÍ OPLECHOVÁNÍ Z POZINKOVANÉHO PLECHU
- ZVĚTRALÉ A NEVYHOVUJÍCÍ ČÁSTI PŮVODNÍHO POVRCHU PODHLEDU A ČELA ŘÍMSY BUDOU ODSTRANĚNÉ (OTLUČENÉ) AŽ NA PŮVODNÍ BETON V PŘEDPOKLÁDANÉM ROZSAHU DO 30 % PLOCHY, HORNÍ OPLECHOVÁNÍ Z POZINKOVANÉHO PLECHU BUDE DEMONTOVANÉ

- 4 PŮVODNÍ OPLECHOVÁNÍ ATIKOVÉHO ZDIVA PLOCHÉ STŘECHY S KRYTINOU Z PVC FÓLIE - BEZ STAVEBNÍCH ÚPRAV (DO OPLECHOVÁNÍ ATIKY NEBUDE ZASAHOVÁNO)
- 5 PŮVODNÍ DEŠŤOVÝ PŮLKRUHOVÝ ŽLAB R.Š. MIN. 330 MM VČETNĚ ŽLABOVÝCH KÓNICKÝCH KOTLÍKŮ Z POZINKOVANÉHO PLECHU
- PŮVODNÍ ŽLAB A KOTLÍKY SE ZVÝŠENOU OPATRNOSTÍ DEMONTOVAT, PŮVODNÍ ŽLABOVÉ HÁKY PONECHAT (ŽLAB A KOTLÍKY BUDOU ZPĚTNĚ POUŽITÉ)
- 6 PŮVODNÍ DEŠŤOVÝ KRUHOVÝ SVOD DN 120 MM Z POZINKOVANÉHO PLECHU
- PŮVODNÍ SVOD SE ZVÝŠENOU OPATRNOSTÍ DEMONTOVAT, PŮVODNÍ OBJÍMKY SVODU PONECHAT (SVOD BUDE ZPĚTNĚ POUŽITÝ)
- 7 PŮVODNÍ PLASTOVÉ SEKČNÍ GARÁŽOVÉ VRATA - BEZ STAVEBNÍCH ÚPRAV (DO GARÁŽOVÝCH VRAT NEBUDE ZASAHOVÁNO)

- 7 SOUČÁSTÍ GARÁŽOVÝCH VRAT JSOU OVLÁDACÍ TLAČÍTKA (5 KS) PRO OTEVÍRÁNÍ A ZAVÍRÁNÍ VRAT OSAZENÁ NA FASÁDĚ (NA PILÍŘÍCH) VEDLE VRAT A BEZPEČNOSTNÍ ČIDLA (10 KS) OSAZENÁ NA BOČNÍCH OSTĚNÍCH GARÁŽOVÝCH VRAT - DEMONTÁŽ TĚCHTO OVLÁDACÍCH A BEZPEČNOSTNÍCH PRVKŮ ZAJISTÍ STAVEBNÍK (PRVKY BUDOU ZPĚTNĚ POUŽITÉ)
- 8 PŮVODNÍ OCHRANNÉ A BEZPEČNOSTNÍ HLINÍKOVÉ ROHOVÉ PLECHY VYSOKÉ CCA. 2000 MM (10 KS)
- PŮVODNÍ OCHRANNÉ PLECHY SE ZVÝŠENOU OPATRNOSTÍ DEMONTOVAT (PLECHY BUDOU ZPĚTNĚ POUŽITÉ)
- 9 PŮVODNÍ PLECHOVÁ INFORMATIVNÍ TABULE ROZMĚRU CCA. 300 x 200 MM (1 KS)
- PŮVODNÍ TABULI SE ZVÝŠENOU OPATRNOSTÍ DEMONTOVAT (TABULE BUDE ZPĚTNĚ POUŽITÁ)

- 10 PŮVODNÍ VENKOVNÍ NÁSTĚNNÉ SVÍTIDLO SE SAMOSTATNÝM ČIDLEM (CELKEM 3 KS)
- PŮVODNÍ SVÍTIDLA SE ZVÝŠENOU OPATRNOSTÍ DEMONTOVAT (SVÍTIDLA BUDOU ZPĚTNĚ POUŽITÁ)
- 11 PŮVODNÍ PLASTOVÉ VCHODOVÉ DVEŘE - BEZ STAVEBNÍCH ÚPRAV (DO VCHODOVÝCH DVEŘÍ NEBUDE ZASAHOVÁNO)

| | | | |
|---------------------------------------|-------------------|---------------------------|----------------|
| ZODP.PROJEKTANT | VYPRACOVAL | ING. PETR BRICHTA | |
| ING. PETR BRICHTA | ING. PETR BRICHTA | BRNĚNSKÁ 4104/14B | |
| MÍSTO STAVBY : HODONÍN | | STAVEBNÍK : SÚS JMK, p.o. | |
| AKCE : | | ZAK.Č. | 01/05/2017 |
| | | ARCH.Č. | D-3-01/05/2017 |
| | | STUPEŇ PD | DPS |
| | | DATUM | 05/2017 |
| OBSAH : | | ČÍSLO KOPIE | ČÍSLO VÝKRESU |
| D. Dokumentace objektů - Teplé garáže | | | |
| POHLED SEVERNÍ - PŮVODNÍ STAV | | | D-3 |