



TEPLÉ GARÁŽE - POHLED JIŽNÍ - BAREVNÉ ŘEŠENÍ FASÁDY M 1 : 100

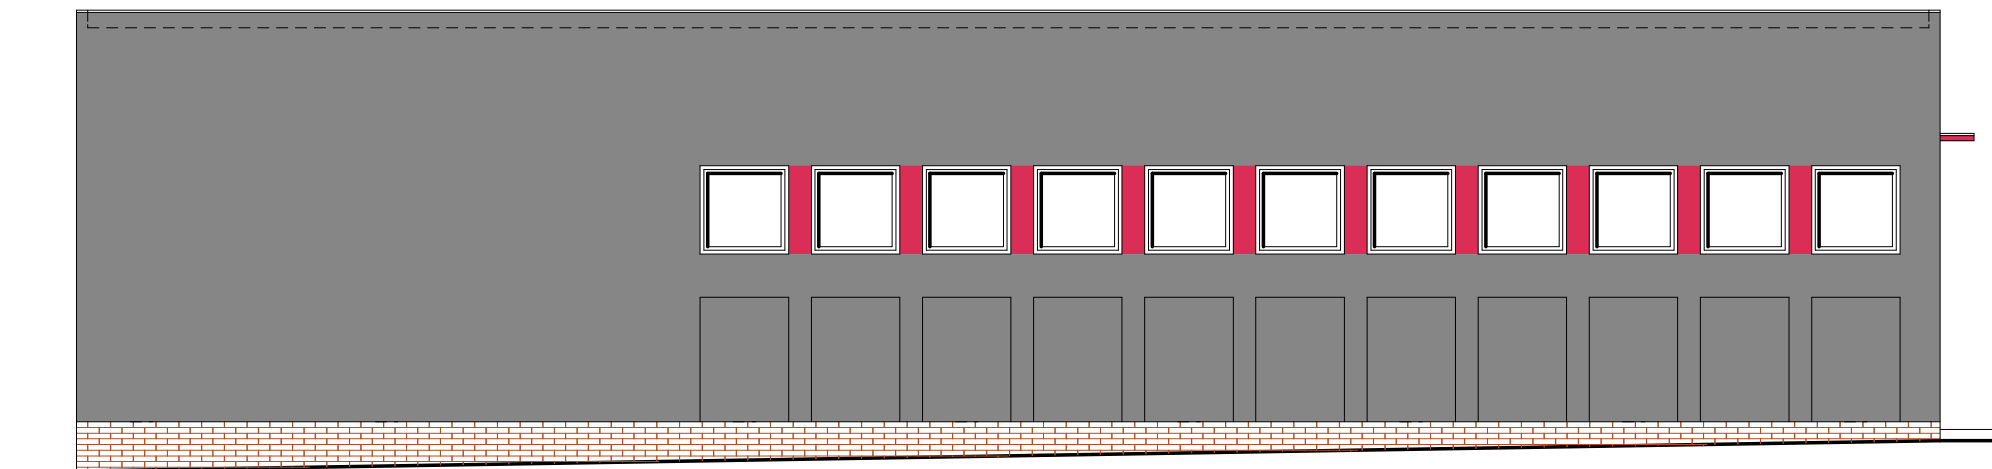


TEPLÉ GARÁŽE - POHLED ZÁPADNÍ - BAREVNÉ ŘEŠENÍ FASÁDY M 1 : 100

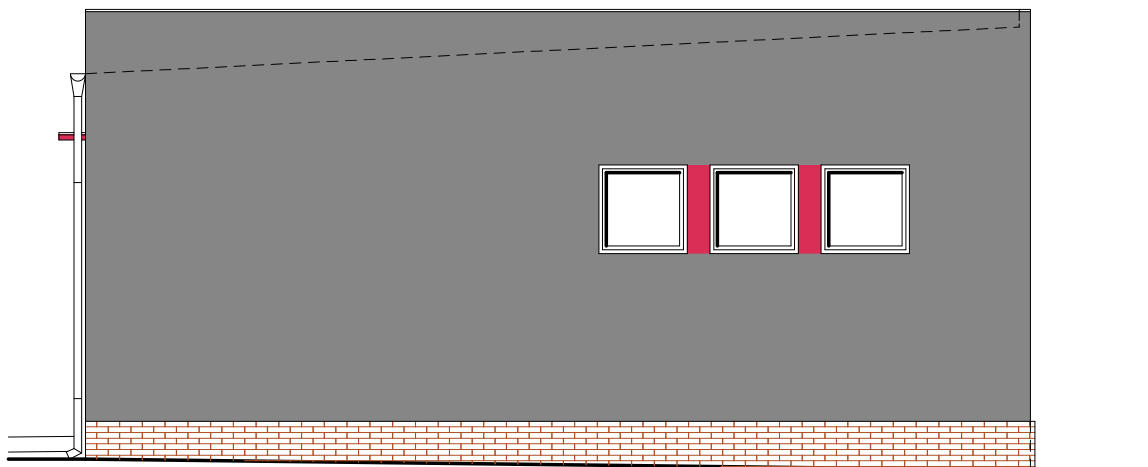

NOVÁ FASÁDA - ODSÍN ČERVENÝ - BUDE
UPŘESNĚNÝ PODLE PŮVODNÍHO ODSÍNU
FASÁDY ADMINISTRATIVNÍ BUDOVY



NOVÁ FASÁDA - ODSÍN ŠEDÝ - BUDE
UPŘESNĚNÝ PODLE PŮVODNÍHO ODSÍNU
FASÁDY ADMINISTRATIVNÍ BUDOVY

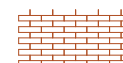

NOVÝ SOKL - ODSÍN HNĚDÝ - BUDE
UPŘESNĚNÝ PODLE PŮVODNÍHO ODSÍNU
SOKLU ADMINISTRATIVNÍ BUDOVY



NOVÝ NÁTĚR ZÁMEČNICKÝCH PRVKŮ -
ODSÍN ČERVENO HNĚDÝ - BUDE
UPŘESNĚNÝ STAVEBNÍKEM