


PŮDORYS 2. PATRA

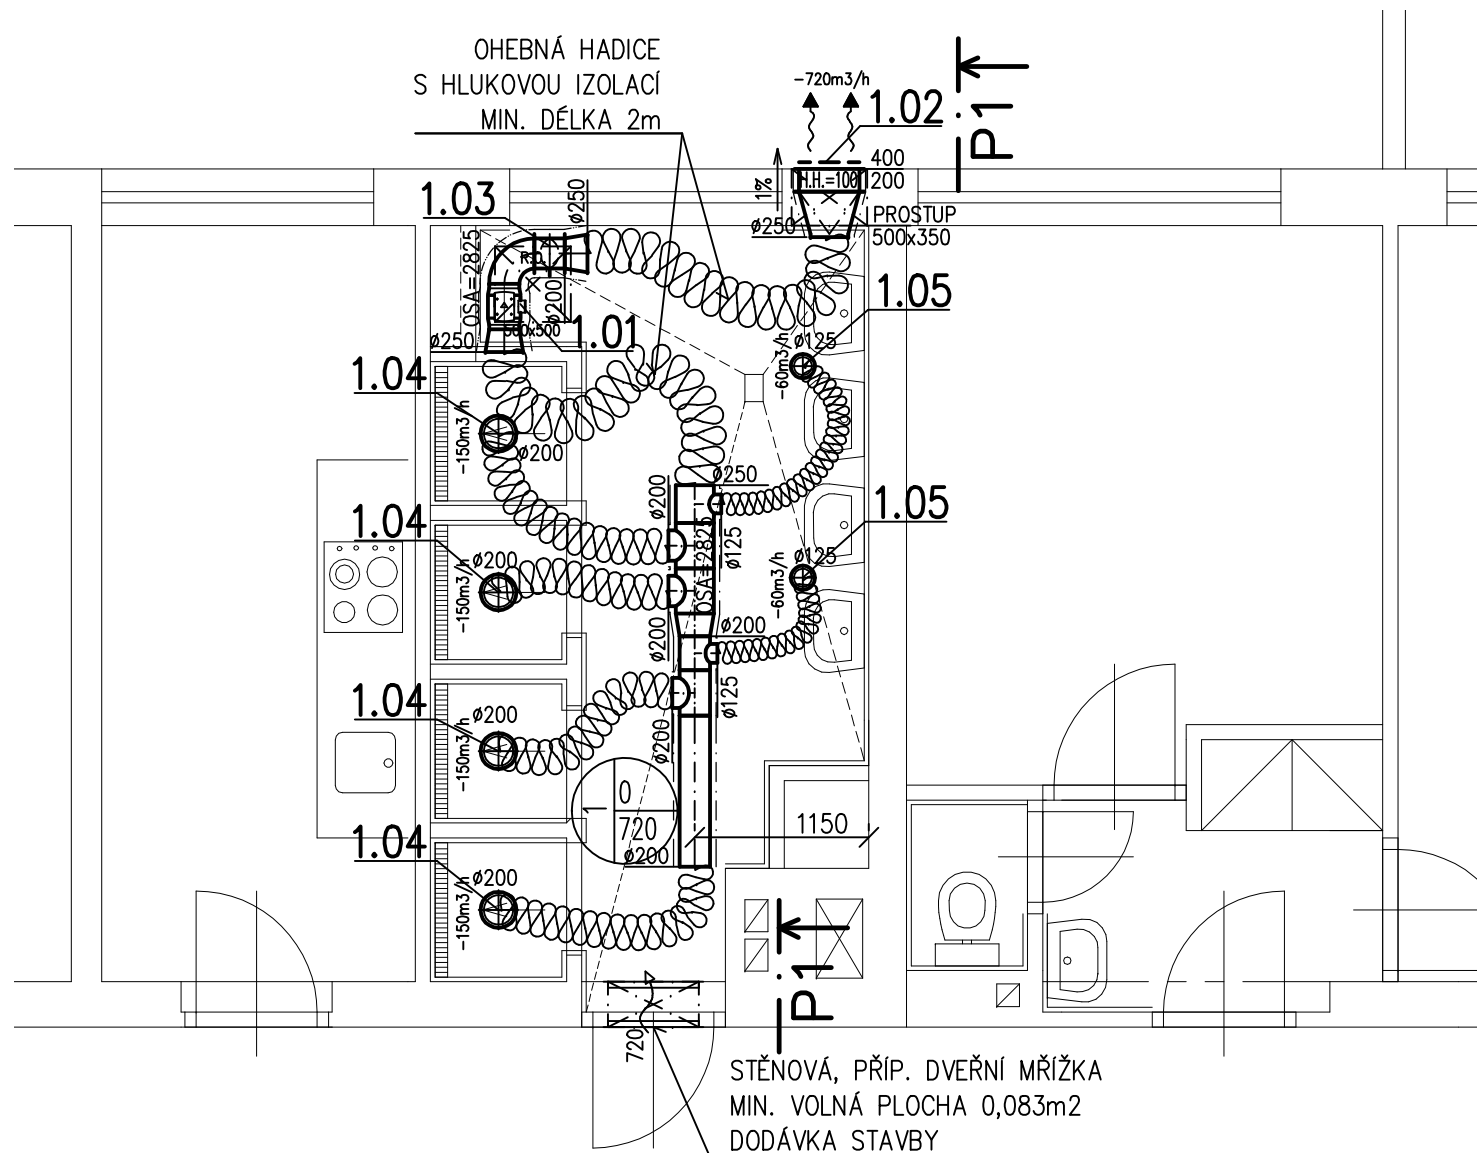

LEGENDA IZOLACÍ:

- PROTIHLUKOVÁ (60mm)
- TEPELNÁ (40mm)

POZN.:

VZHLEDKEM K TOMU, ŽE SE JEDNÁ O REKONSTRUKCI OBJEKTU, PROVEDE REALIZAČNÍ FIRMA PŘED ZAHÁJENÍM PRACÍ STAVEBNĚ-TECHNICKÝ PRŮZKUM A OVĚŘENÍ NAVRŽENÝCH TRAS POTRUBÍ DLE SKUTEČNÉHO STAVU NA STAVBĚ. V PŘÍPADĚ ZJIŠTĚNÍ NEPŘEDVÍDATELNÝCH OKOLNOSTÍ A KOLIZE S NAVRŽENÝMI TRASAMI, JE MOŽNÉ TRASY VZT ZMĚNIT PO KONZULTACI S PROJEKTANTEM VZT.

KONTROLNÍ A REVIZNÍ OTVORY JSOU DODÁVKOU STAVBY – NUTNÁ OPĚTOVNÁ KOORDINACE REALIZAČNÍ FIRMA V RÁMCI SVÉ DODÁVKY PROVEDE PRO VÝROBNÍ A MONTÁŽNÍ ÚČELY


ROZPIS VZT POTRUBÍ (ROZDĚLENÍ VZDUCHOVODŮ NA JEDOTLIVÉ TVAROVKY A ROURY, VČETNĚ POTŘEBNÝCH "DOMĚŘŮ") VZHLEDKEM K PROSTOROVÝM NÁROKŮM VZT A CHARAKTERU OBJEKTU BUDOU VEŠKERÉ VZDUCHOVODY A KONCOVÉ ELEMENTY VZT MONTOVÁNY JAKO PRVNÍ PŘED OSTATNÍMI PROFESEMI – KOORDINACE NA STAVBĚ

VÝŠKOVÉ OSAZENÍ KRUHOVÉHO POTRUBÍ JE UVÁDĚNO NA OSU A JE UVAŽOVÁNO OD ÚROVNĚ ČISTÉ PODLAHY. VÝŠKOVÉ OSAZENÍ ČTYŘHRANNÉHO POTRUBÍ JE UVÁDĚNO H.H. A JE UVAŽOVÁNO OD ÚROVNĚ STROPNÍ KONSTRUKCE. VZDUCHOVODY BUDOU PROTIHLUKOVĚ IZOLOVÁNY TL.60mm OD VENTILÁTORU PO OHEBNÉ HADICE, KTERÉ ZÁROVEŇ PLNÍ FUNKCI TLUMIČŮ HLUKU

TEPELNOU, TVRZENOU VODĚ ODOLNOU IZOLACÍ tl. 40 mm BUDE IZOLOVANÉ ZBYLÉ ODVODNÍ POTRUBÍ VČETNĚ POTRUBÍ PROSTUPUJÍCÍHO NA FASÁDU – ZABRÁNĚNÍ KONDENZACE VODNÍ PÁRY V POTRUBÍ

OHEBNÉ HADICE BUDOU PO CELÉ DÉLCE VYVĚŠENY KE STROPNÍ KONSTRUKCI TAK, ABY NEBRÁNILY OSAZENÍ SVÍTIDEL A NEDOTÝKALY SE K-CE PODHLEDŮ

TECHNICKÝ POPIS VZT JE UVEDEN V TECHNICKÉ ZPRÁVĚ

HL. ING. PROJEKTU		ZODPOVĚDNÝ PROJEKTANT	VYPRACOVAL	 Technika budov, s.r.o. Křenová 42 602 00 BRNO Tel. / Fax : 543 255 094 www.technikabudov.cz	
ING. FRANTIŠEK SKŘIPSKÝ		ING. PETR ANDRYS	ING. PATRIK FRŮHAUF		
INVESTOR: STŘEDNÍ ŠKOLA ANDRÉ CITROENA BOSKOVICE, PŘÍSPĚVKOVÁ ORGANIZACE BOSKOVICE, 680 01, NÁMĚSTÍ 9.KVĚTNA 2153/2A					
AKCE: OPRAVA UMÝVÁREN V OBJEKTU INTERNÁTU STŘEDNÍ ŠKOLY ANDRÉ CITROENA BOSKOVICE BOSKOVICE, NÁMĚSTÍ 9.KVĚTNA 2153/2a				DATUM:	5/2017
				PROFESE:	VZT
				FORMÁT:	2x A4
				STUPEŇ:	RPD
OBSAH: PŮDORYS 2.PATRA				MĚŘITKO:	1:50
				ČÍSLO	4