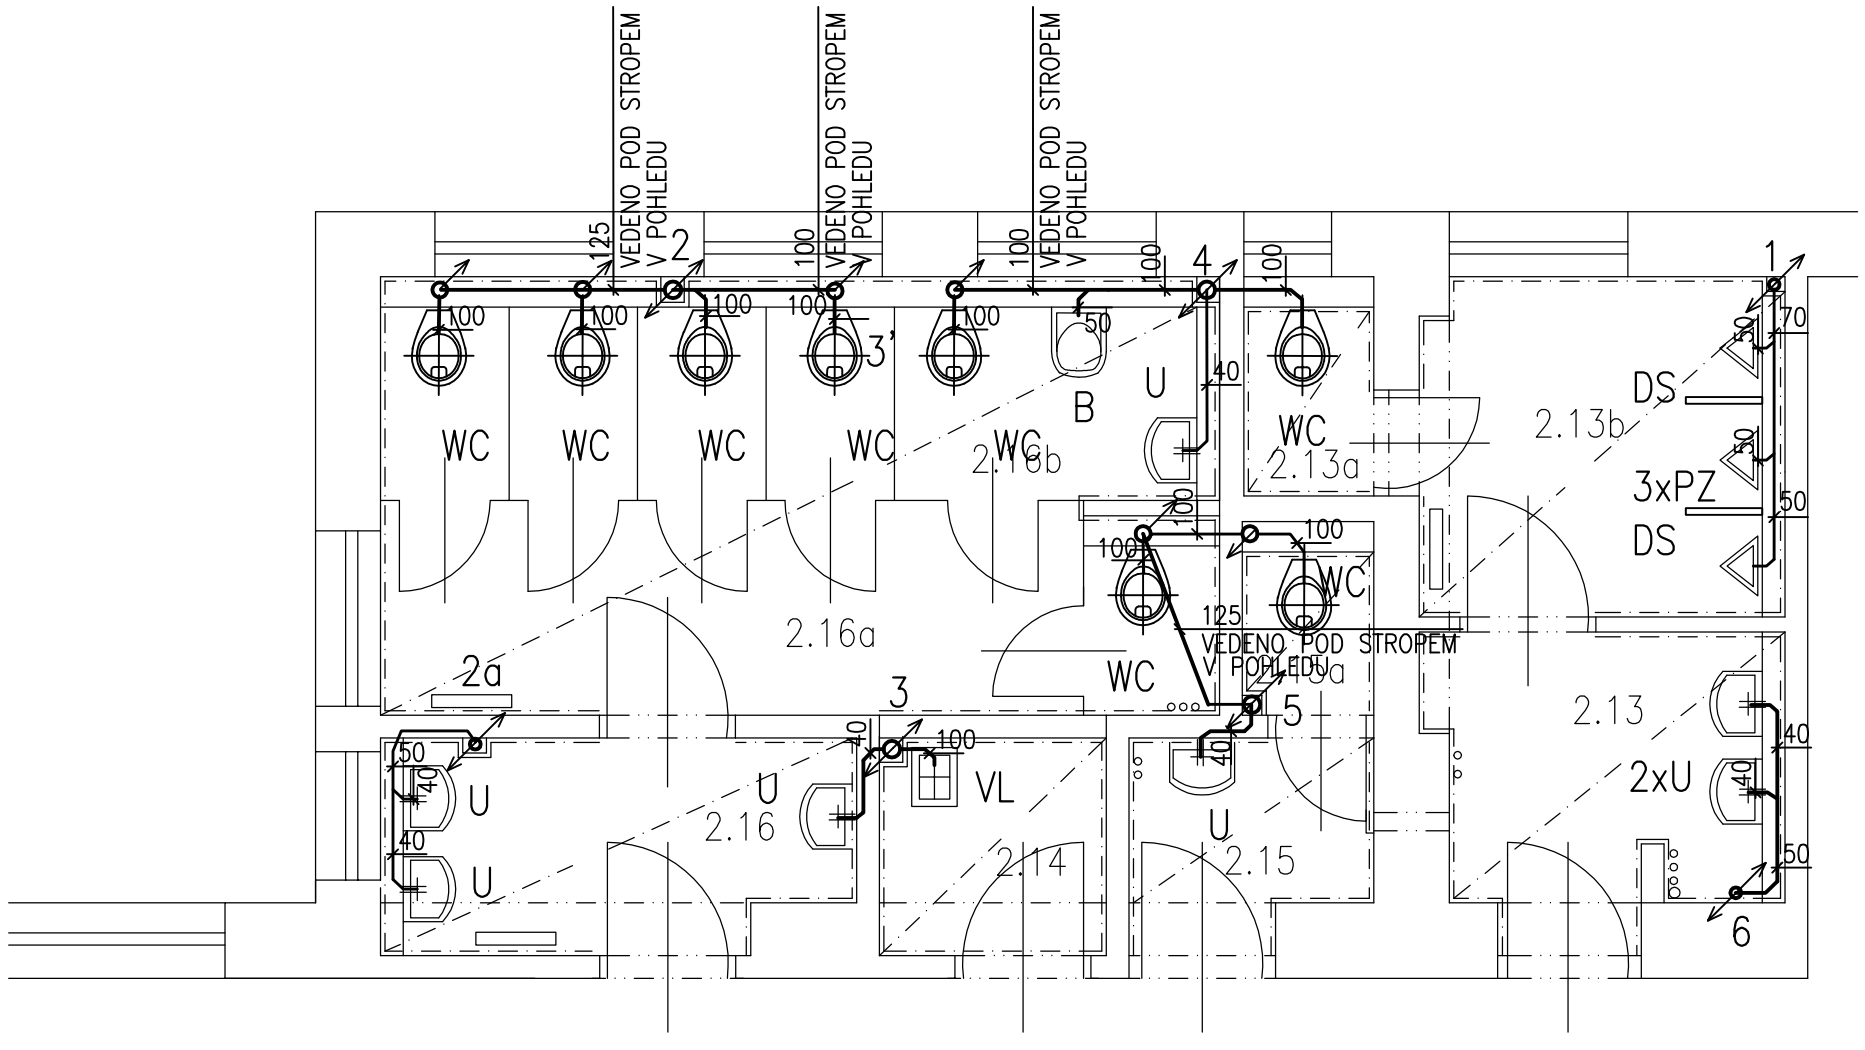

LEGENDA

———	PŘIPOJOVACÍ POTRUBÍ HT DN 100–40
1–6	STOUPACÍ POTRUBÍ
WC	ZÁVĚSNÝ KLOZET + SEDÁTKO + WC STĚNA, MAX. HLOUBKA 500mm
B	BIDET ZÁVĚSNÝ + BIDET. STĚNA
PZ	PISOÁROVÁ MÍSA S AUTOMATICKÝM SPLACHOVÁNÍM
U	UMYVADLO S OTVOREM + ZÁPACH. UZ.
DS	DĚLÍCÍ PISOÁROVÁ STĚNA – KERAMICKÁ
VL	VÝLEVKA NA ZEM + MŘÍŽ+NÁDRŽKA
OH	ODVĚTRÁVACÍ HLAVICE PLASTOVÁ DN 100
VP	VENTIL PŘIVZDUŠŇOVACÍ
POZNÁMKA:	TYP ZAŘIZOVACÍH PŘEDMĚTŮ UPŘESNÍ INVESTOR S MONTÁŽNÍ FIRMOU, WC VOLIT S MIN. HLOUBKOU!
	VÝŠKU OSAZENÍ UMYVADEL A PISOÁRŮ URČÍ INVESTOR PŘED MONTÁŽÍ!

VED.PROJEKTANT	ODPOV.PROJ.	KRESLIL	KONTROLOVAL	
Ing. Bacík	VL. Novotný	VL. Novotný	Ing. Bacík	
OÚ Blansko	MÚ Blansko		FORMÁT 2 A4	KOPIE
INVESTOR	GYMNÁZIUM BLANSKO, Seifertova 33/13, Blansko		DATUM 01/2018	
STAVBA	REKONSTRUKCE HYGIENICKÉHO ZAŘÍZENÍ		STUPEŇ DPS	
	Gymnázium Blansko, Seifertova 13 – hlavní budova		ZAK.ČÍS.	
			MĚŘ. 1:50	
OBSAH	PŮDORYS — 2NP KANALIZACE		ČÍS.VÝKR. 3	ČÁST D.1.4b