


−3.500
↓
1PP

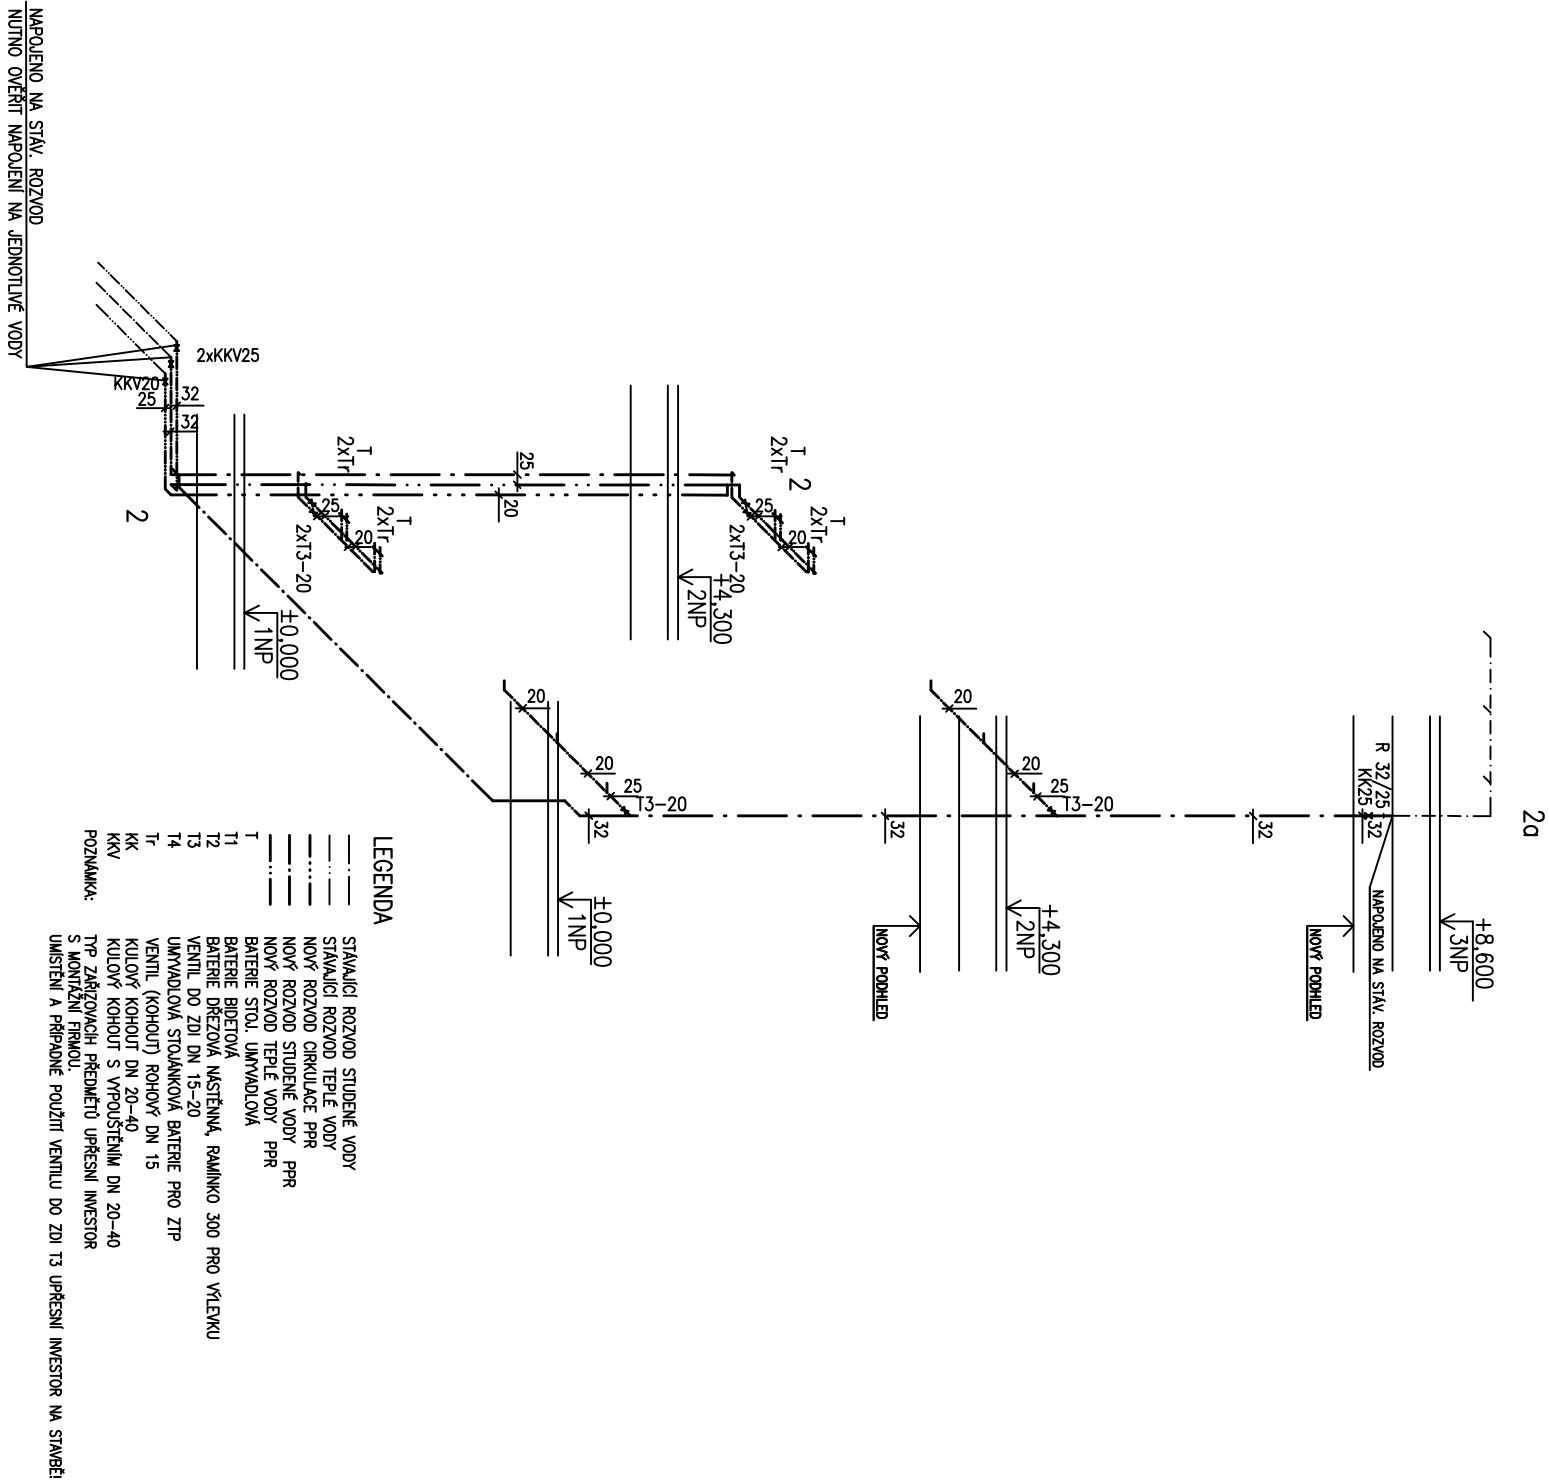

- LEGENDA
- STAVAJÍCÍ ROZVOD STUDENÉ VODY
 - STAVAJÍCÍ ROZVOD TEPLÉ VODY
 - NOVÝ ROZVOD CÍRKULACE PPR
 - NOVÝ ROZVOD STUDENÉ VODY PPR
 - NOVÝ ROZVOD TEPLÉ VODY PPR
 - BATERIE SÍDL. UMÝVADLOVÁ
 - BATERIE BÍDETOVÁ
 - BATERIE DŘEZOVÁ NÁSTĚNNÁ, RÁMINKO 300 PRO VÝLEVKU
 - VENTIL. DO ŽOI DN 15-20
 - UMÝVADLOVÁ STOLANKOVÁ BATERIE PRO ŽTP
 - VENTIL. (KOHOUT) ROHOVÝ DN 15
 - KULOVÝ KOHOUT DN 20-40
 - KULOVÝ KOHOUT S VYPUSTĚNÍM DN 20-40
 - TPP ZÁŘÍŽOVACÍ PŘEDMĚTO UPŘESNÍ INVEŠTOR S MONTÁŽNÍ FIRMOU.
 - UMÍSTĚNÍ A PŘÍPADNÉ POUŽITÍ VENTILU DO ŽOI T3 UPŘESNÍ INVEŠTOR NA STAVBĚ

VED. PROJEKTANT	ODPOV. PROJ.	KRESLIL	KONTROLOVAL	FORMÁT 2 A4 DATUM 01/2018 STUPEŇ DPS ZAK. ČÍS. MĚR. 1:75 ČÍS. VÝKR. 11 ČÁST D.1.4b
Ing. Bacík	Vl. Novotný	Vl. Novotný	Ing. Bacík	
Ing. Bacík				
Ing. Bacík				
INVEŠTOR	MÚ Blansko			KOPIE
STAVBA	GYMNAZIUM BLANSKO, Seifertova 33/13, Blansko			
REKONSTRUKCE HYGIENICKÉHO ZAŘÍZENÍ				
Gymnázium Blansko, Seifertova 13 – hlavní budova				
OBSAH	AXONOMETRIE			ČÍS. VÝKR. 11 ČÁST D.1.4b
VODOVOD				