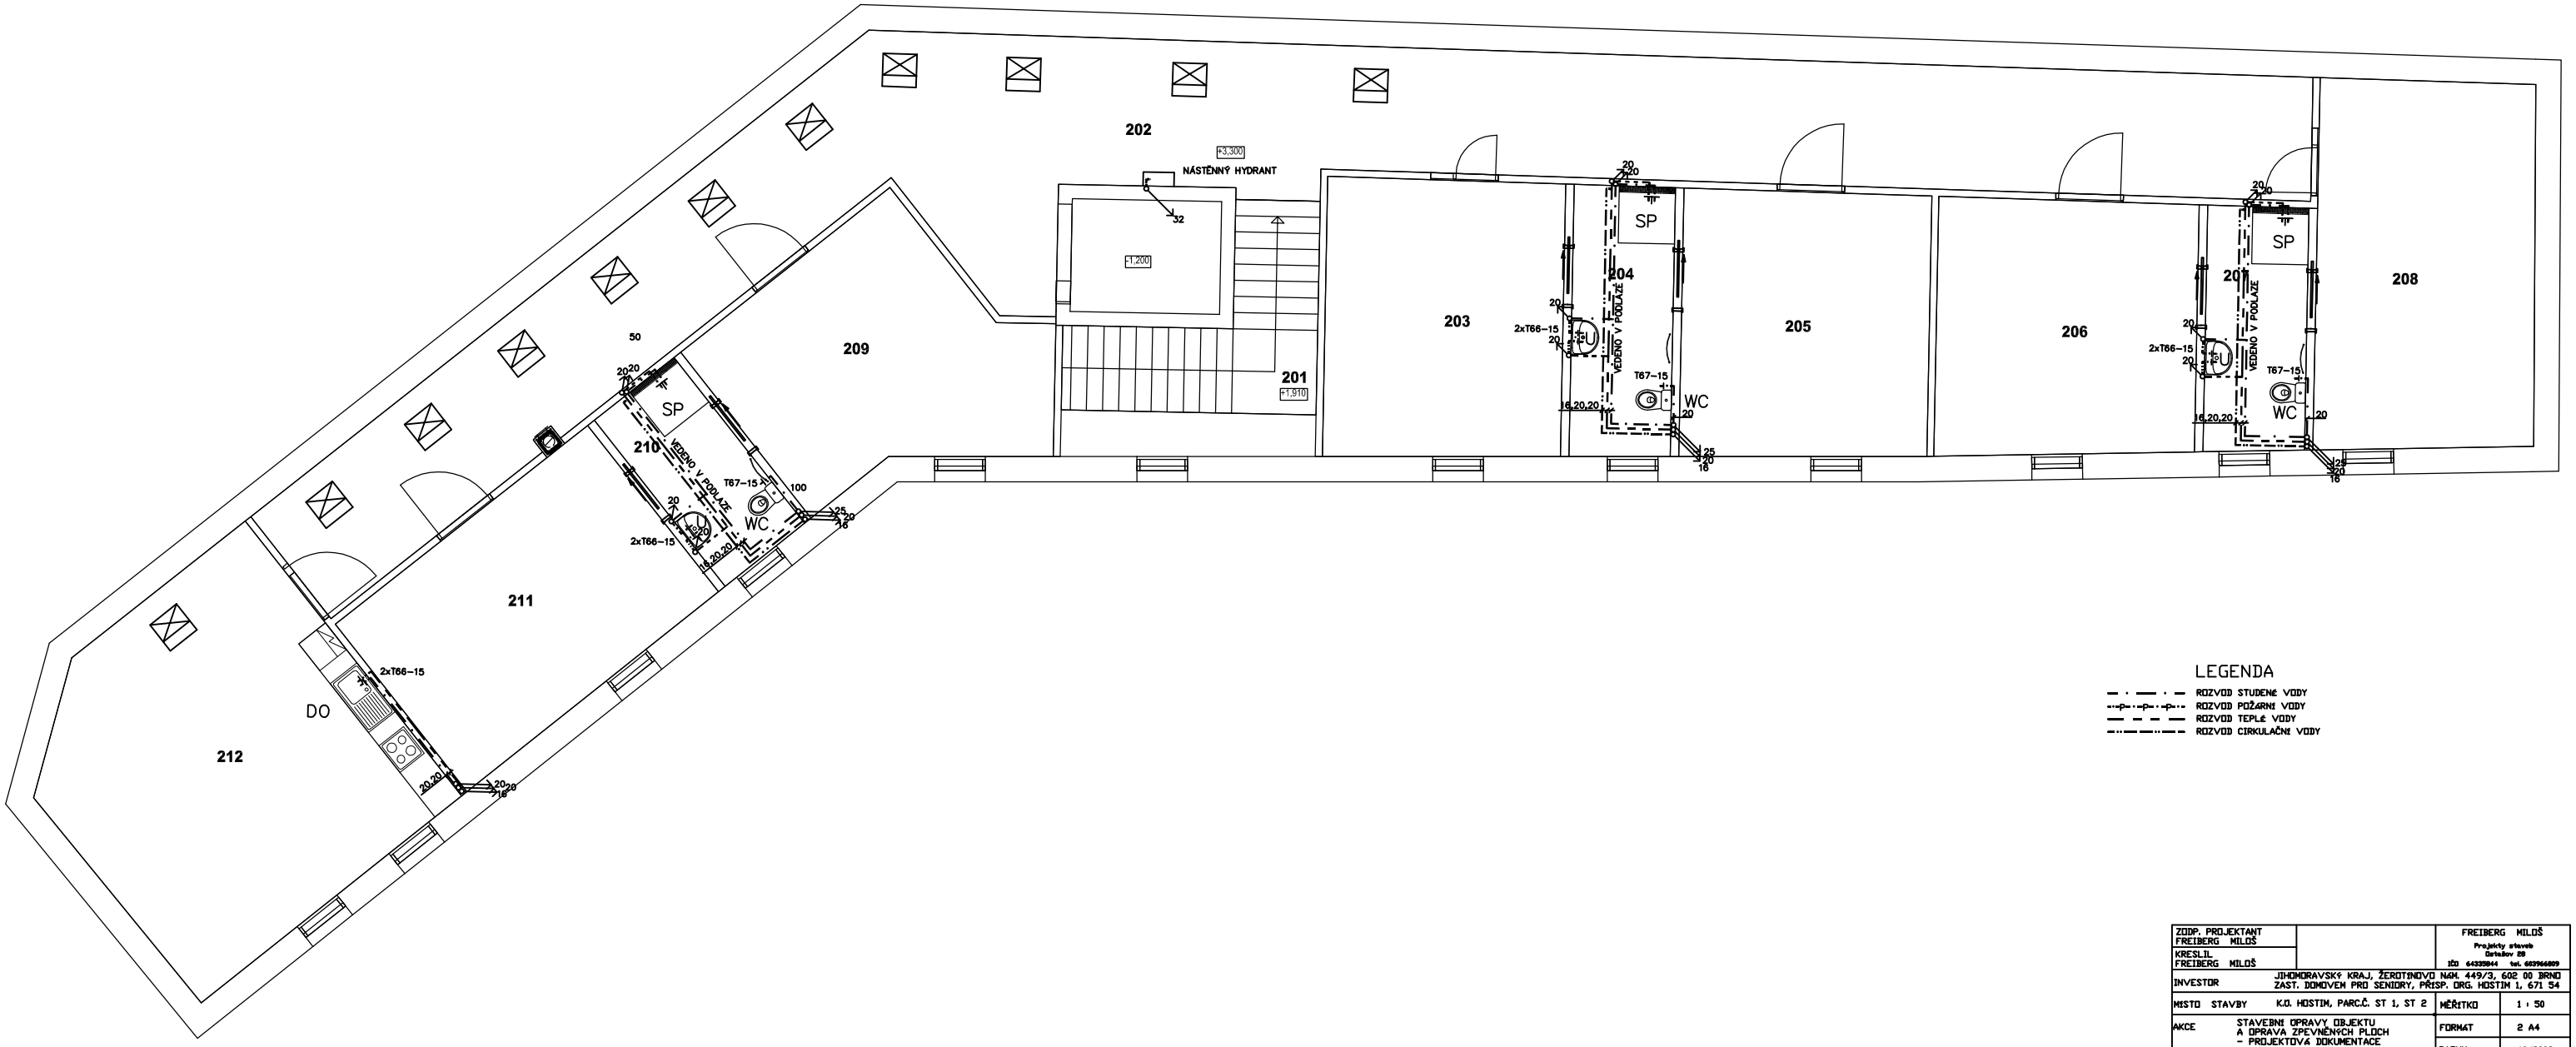

ZODP. PROJEKTANT FREIBERG MILOŠ		FREIBERG MILOŠ Projekty staveb Dstešov 28 IČO 64335844 tel. 663966809	
KRESLIL FREIBERG MILOŠ			
INVESTOR	JIHOMORAVSKÝ KRAJ, ŽEROTÍNOVO NÁM. 449/3, 602 00 BRNO ZAST. DOMOVEM PRO SENIORY, PŘÍSP. ORG. HOSTÍM 1, 671 54		
MÍSTO STAVBY	K.Ú. HOSTÍM, PARC.Č. ST 1, ST 2	MĚŘÍTKO	1 : 50
AKCE	STAVEBNÍ OPRAVY OBJEKTU A OPRAVA ZPEVNĚNÝCH PLOCH - PROJEKTOVÁ DOKUMENTACE D.1.4.1. ZDRAVOTNĚ TECHNICKÉ INSTALACE	FORMÁT	2 A4
		DATUM	10/2009
OBSAH	VODOINSTALACE - PŮDORYS 2. NP	VÝKRES č.	D.1.4.1-5