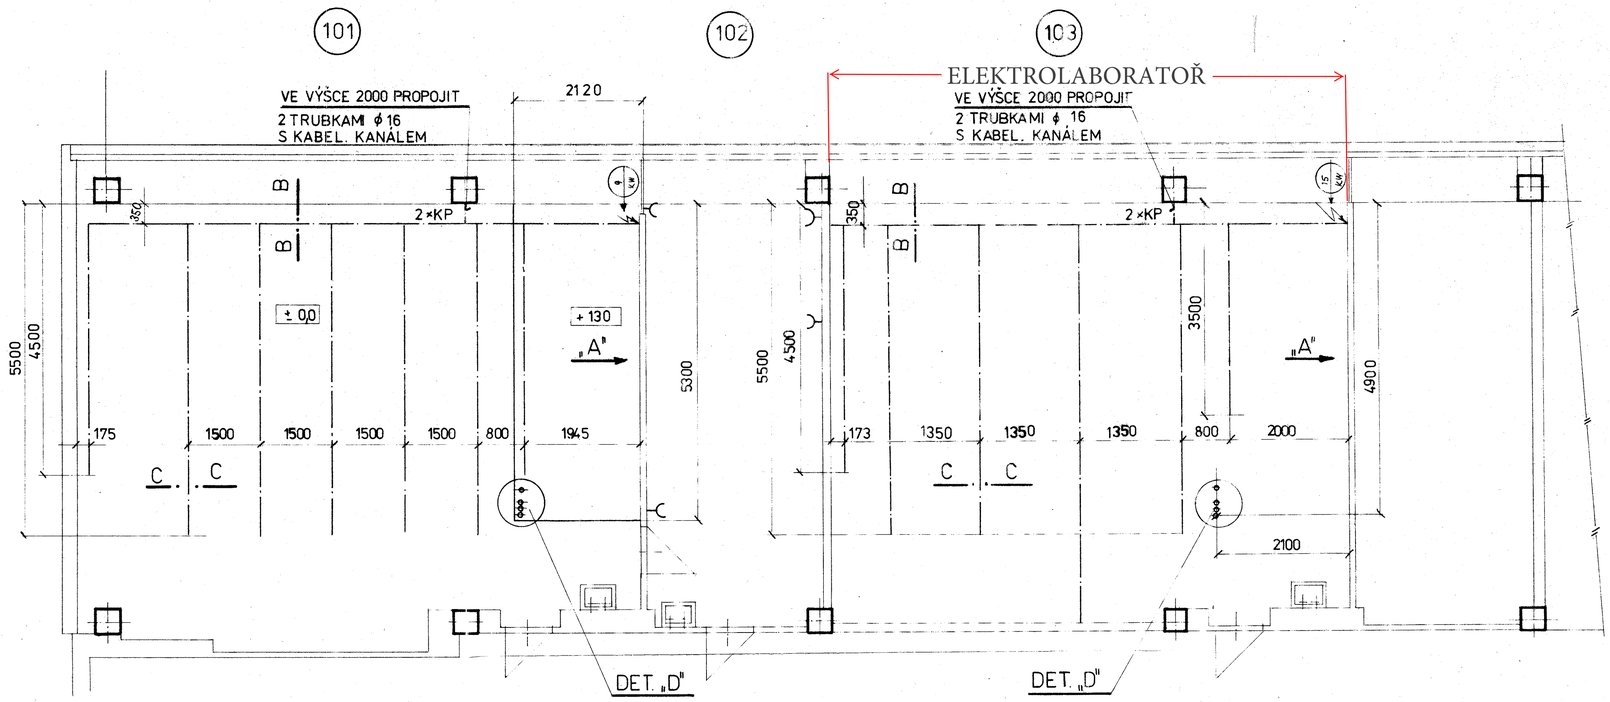

SEZNAM MISTNOSTÍ

101 UČEBNA FYZIKY
102 KABINET FYZIKY
103 LABORATOŘ ELEKTRO

LEGENDA

KP KRABICE PŘÍSTROJOVÁ
KO KRABICE ODBOČNÁ
ZÁSUVKA 220V/16A
KABEL. KANÁL
TRUBKA ϕ 16 PRO OVLÁDÁNÍ ZATEMNĚNÍ A PROJ. PLOCHY
TRUBKA ϕ 16 PRO ZVUK
TRUBKA ϕ 16 PRO ROZVOD 220 V
HLAVNÍ PŘÍVOD

POHLED „A"

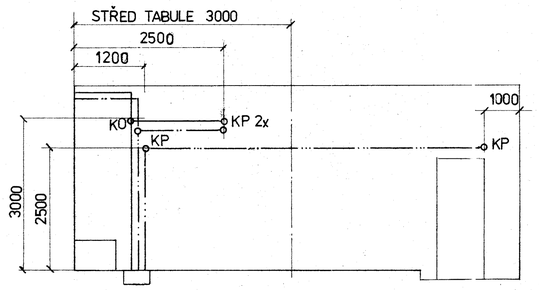

ŘEZ B - B

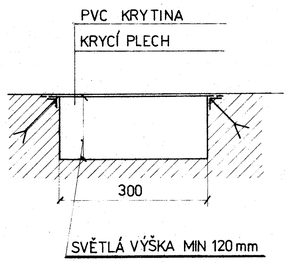

ŘEZ C - C

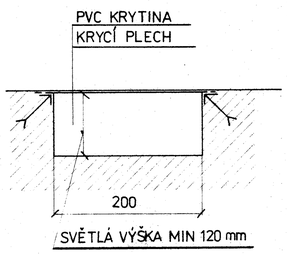

DETAIL „D"

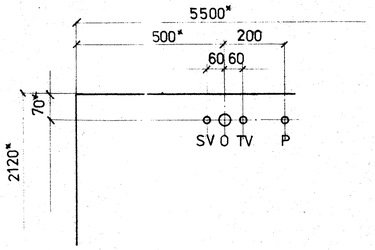

KÓTY OZNAČENY* PLATÍ PRO UČEBNY FYZIKY

P – PŘÍVOD PLYNU P - B UKONČIT VENTILEM
SV – PŘÍVOD VODY UKONČEN NAD PODLAHOU
TV VENTILEM (1/2")VE VÝŠCE 200 mm
O – ODPAD TRUBKA PVC ϕ 40 mm

Archivní výkres - půdorys kanálků pro rozvody el. proudu

INP

Druh materiálu - rozměr. norma / jakost. norma - zákonní norma	Třída odpadu	Rozměry materiálu	Sklad. číslo	Tep. zpr. dk. povrch	č. váha	Typ	číslo výkr. sest.

1 : 50	Kreslil	Norm. ref.	
1 : 10	Přezkouš.	Technol.	
	Schválil	Datum 7.9.1981	

METRÁ SLANSKO

SZOU BOSKOVICE
STAVEBNÍ ÚPRAVY

1 - 118 - 1 - 2