



ŘEZ A-A

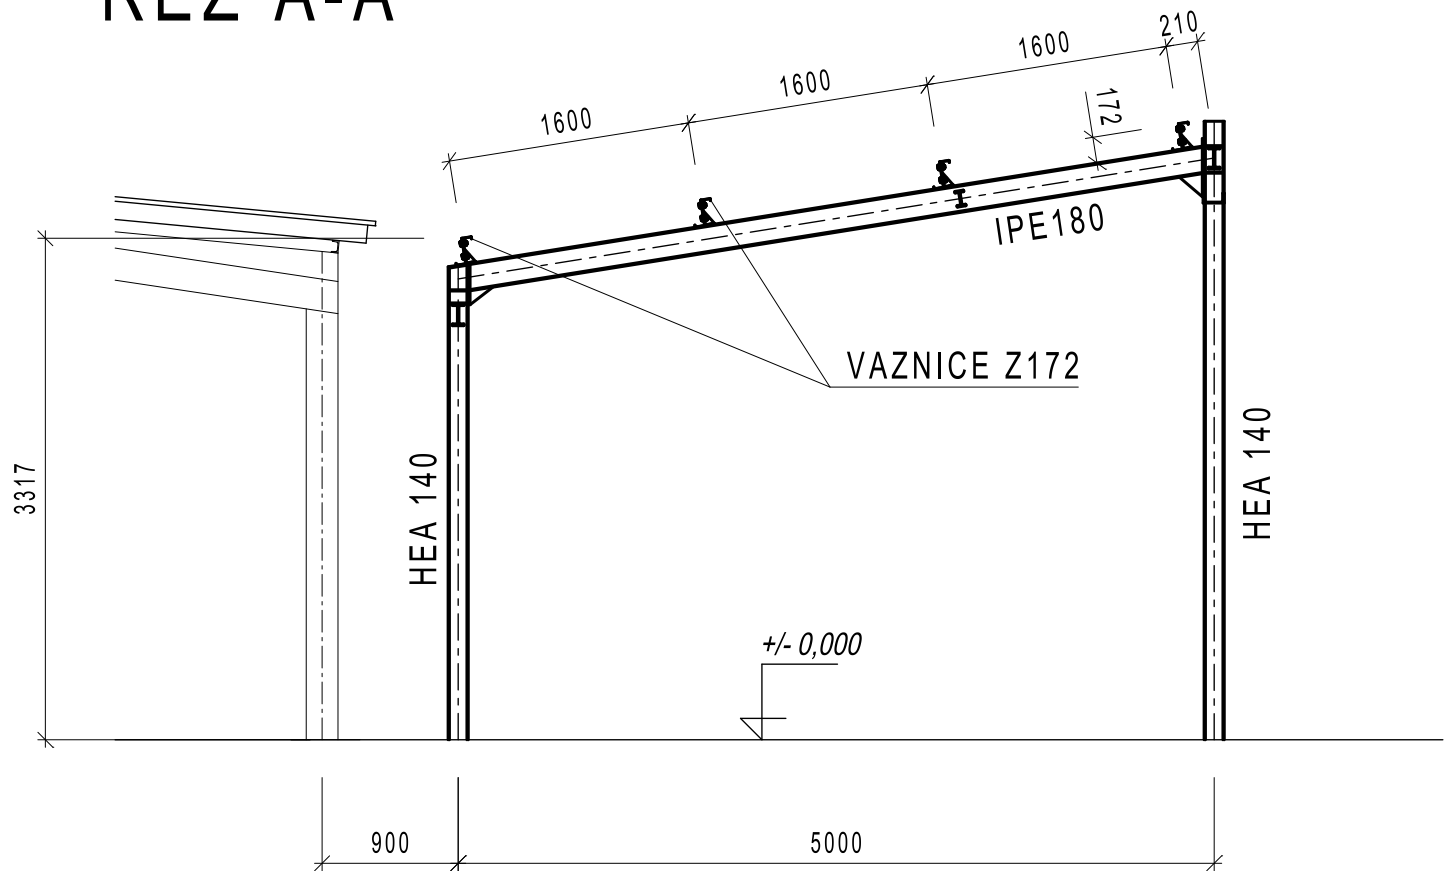

UCHYCENÍ VAZNICE

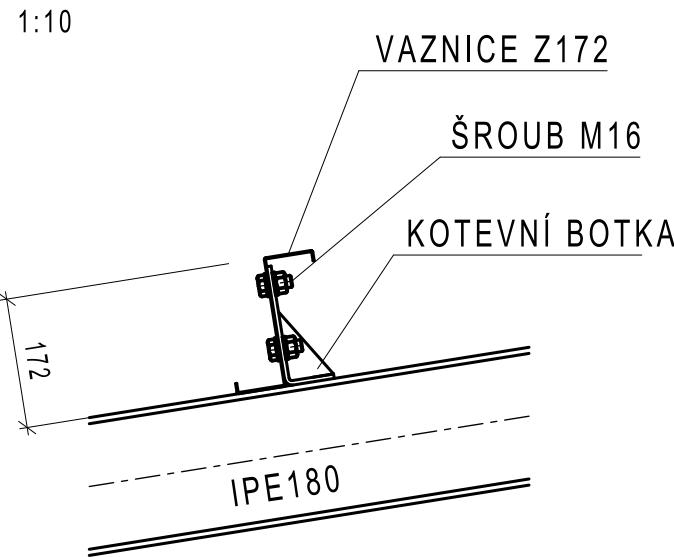

OCEL	PATNÍ PLECHY, STÝČNÍKY	S275 J0
	PROFILY	S235 JR
	TENKOSTĚNNÉ VAZNICE	S450 GD
TŘÍDA PROVÁDĚNÍ DLE ČSN EN 1090-2		EXC 2
GEOMETRICKÉ TOLERANCE DLE ČSN EN 1090-2		ZÁKLADNÍ
STUPEŇ KVALITY SVAROVÝCH SPOJŮ DLE ČSN EN 1090-2		C
KONTROLA SVARŮ		VIZUÁLNÍ 100%
DOKUMENT KONTROLY DLE ČSN EN 10204		2.1
TŘÍDA PEVNOSTI SPOJOVACÍHO MATERIÁLU		8.8
STUPEŇ PŘÍPRAVY POVRCHU PRO NÁTĚR		Sa 2,5
PROTIKOROZNÍ OCHRANA :		
NOSNÍKY, PLECHY - NÁTĚR VÍCEVRSTVÝ EP+PUR, 180 MIKRONŮ		
TENKOSTĚNNÉ VAZNICE - ZINKOVÁNÍ		
SPOJOVACÍ MATERIÁL - ZINKOVÁNÍ		

projektant	Zbyněk Kasal (tel. 724 837 751)	STAVOPROJEKT <small>projektová a inženýrská organizace nam. Armády 1215/15, 669 02 Znojmo tel.: 725 226023 e-mail: stavoprojekt2000-e@icob.cz</small>	
investor	STŘEDNÍ ŠKOLA TECHNICKÁ ZNOJMO, příspěvková organizace, Uhelná 3264/6, 669 02 Znojmo		
akce	ZVÝŠENÍ KVALITY ODBORNÉ PŘÍPRAVY VE STROJÍRENSTVÍ A ELEKTROTECHNICE	zak. č.	1059/16
		stupeň	ZDS
		datum	1/2018
		formát x A4	8
obsah	OCELOVÁ KONSTRUKCE SO1-VLASTNÍ OBJEKT VAZNICE	měřítko 1:50	výkr.č. 103