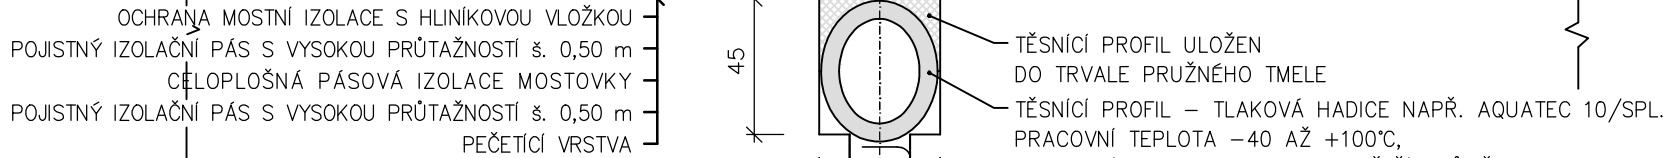

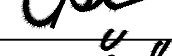




## ŘEZ VOZOVKOU



SOUŘADNÝ SYSTÉM : JTSK  
VÝŠKOVÝ SYSTÉM : Bpv

# TP, PDPS

Hlavní projektant:	Ing. Jaromír RUŠAR	  	 <b>Rušar mosty</b> <small>s.r.o.</small>	
Zodpovědný projektant:	Ing. Jaromír RUŠAR			
Vypracoval:	Miloslav ŠVESTKA			
Kontroloval:	Ing. Jaromír RUŠAR			
Kraj: Jihomoravský			Datum:	12 / 2015
Zadavatel: Správa a údržba silnic Jihomoravského kraje, příspěvková organizace			Formát:	3 A4
Název akce: <b>Most ev.č. 416-008 Žatčany</b>			Měřítko:	1:2,5
Název objektu: 4 - VÝKRESY NOVÉHO STAVU			Účel:	TP, PDPS
Název výkresu: <b>SCHÉMA MOSTNÍCH ZÁVĚRŮ</b>			Čís.zakáz.:	171 - 2015
			Archivní čís.:	45 - 2015
			Čís.soupravy:	Čís. výkresu: <b>4.9</b>