


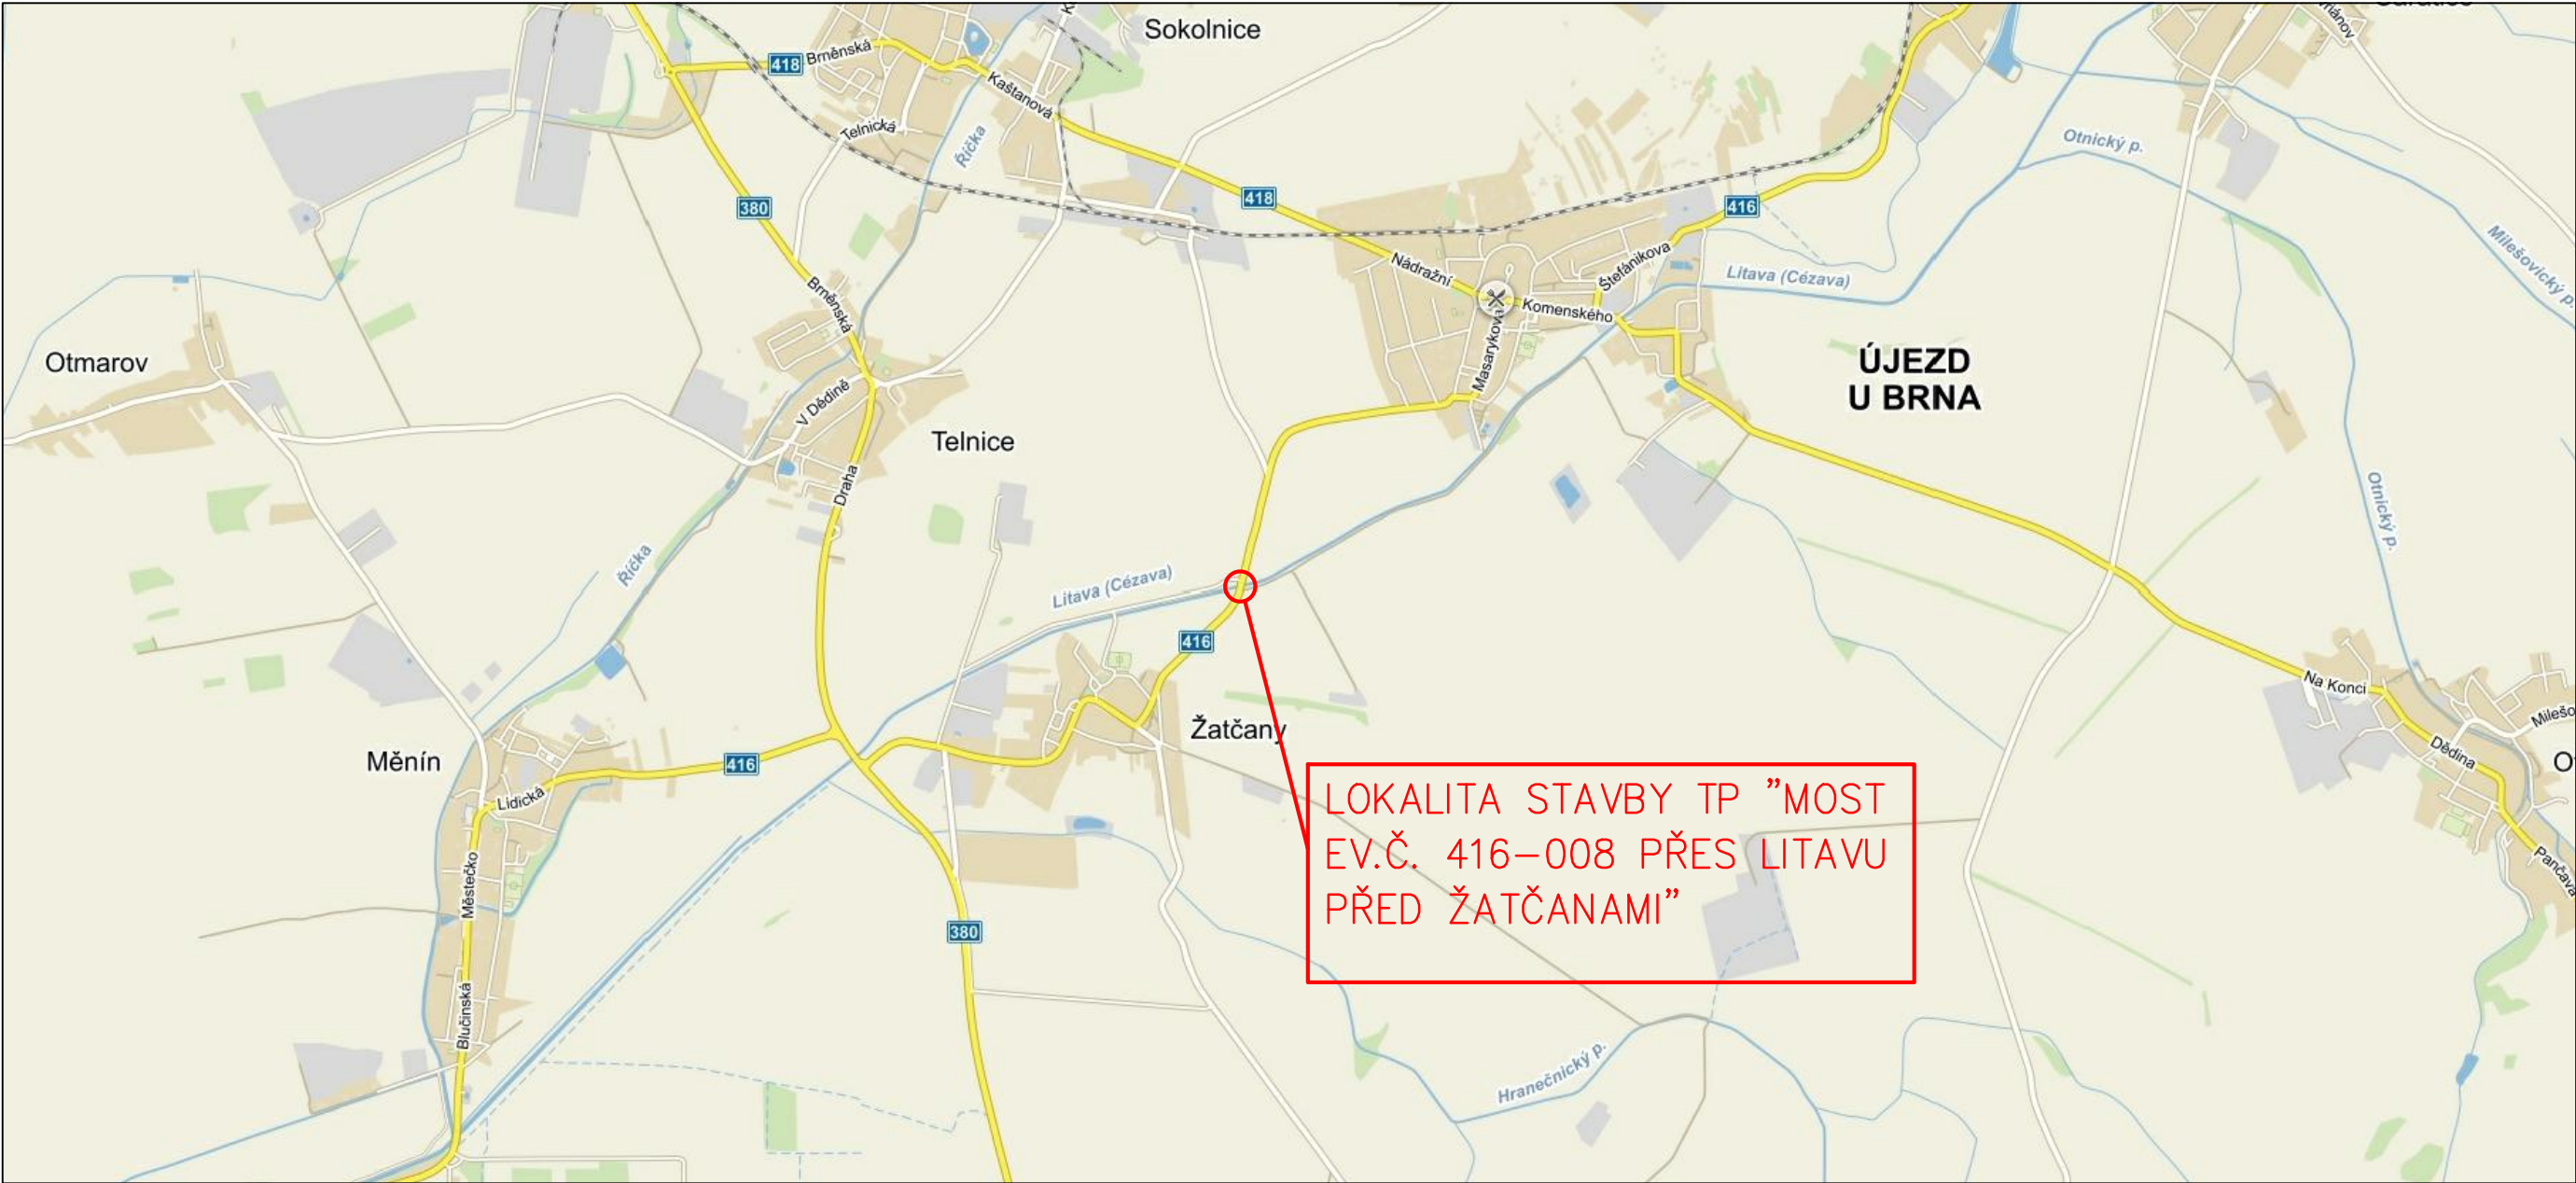


PŘEHLEDNÁ SITUACE STAVBY



SOUŘADNÝ SYSTÉM : JTSK
VÝŠKOVÝ SYSTÉM : Bpv

TP, PDPS

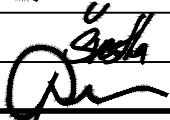Hlavní projektant:	Ing. Jaromír RUŠAR		 Majdalenky 19, 638 00 Brno Tel., fax: 545 222 037 E-mail: info@rusar.cz	
Zodpovědný projektant:	Ing. Jaromír RUŠAR			
Vypracoval:	Miloslav ŠVESTKA			
Kontroloval:	Ing. Jaromír RUŠAR			
Kraj: Jihomoravský			Datum: 12 / 2015	
Zadavatel: Správa a údržba silnic Jihomoravského kraje, příspěvková organizace			Formát: 2 A4	
Název akce: Most ev.č. 416-008 Žatčany			Měřítko:	
Název objektu: 2 - SITUACE STAVBY			Účel: TP, PDPS	
			Čís.zakáz.: 171 - 2015	
			Archivní čís.: 45 - 2015	
Název výkresu: PŘEHLEDNÁ SITUACE			Čís.soupravy: Čís. výkresu: 2.1	