



PŘÍČNÝ ŘEZ – STÁVAJÍCÍ STAV
1:50

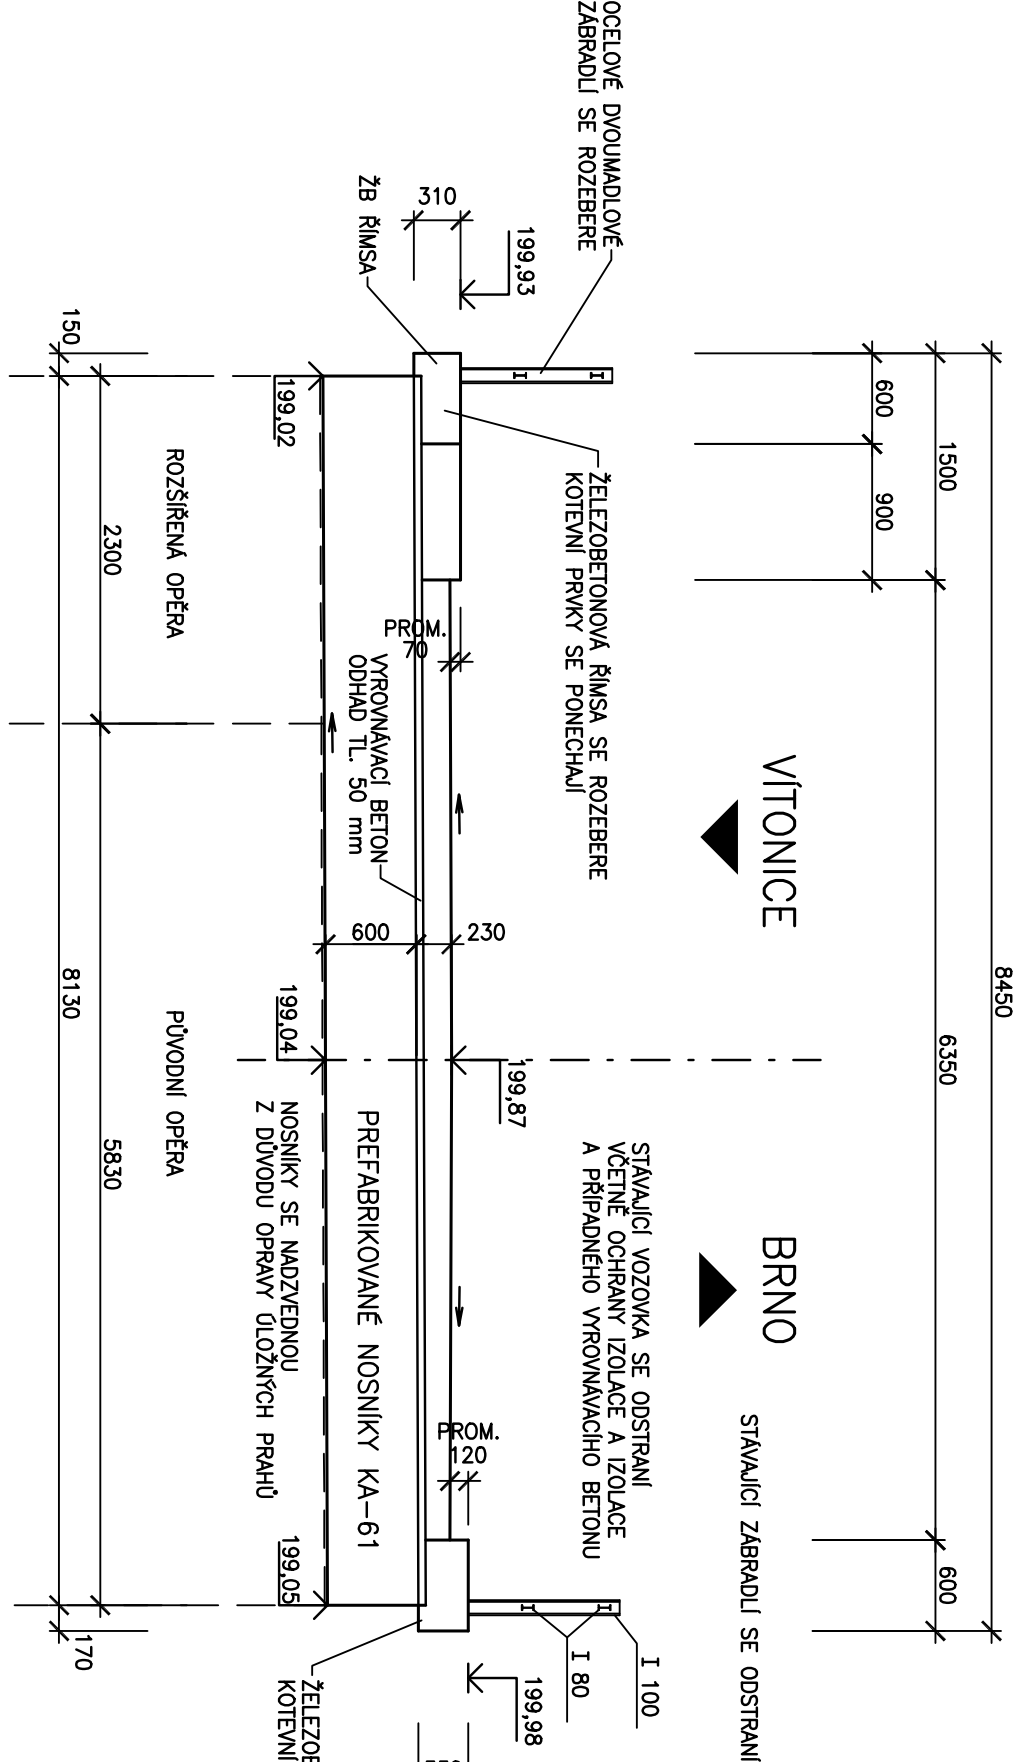


PODÉLNÝ ŘEZ – STÁVAJÍCÍ STAV
1:50

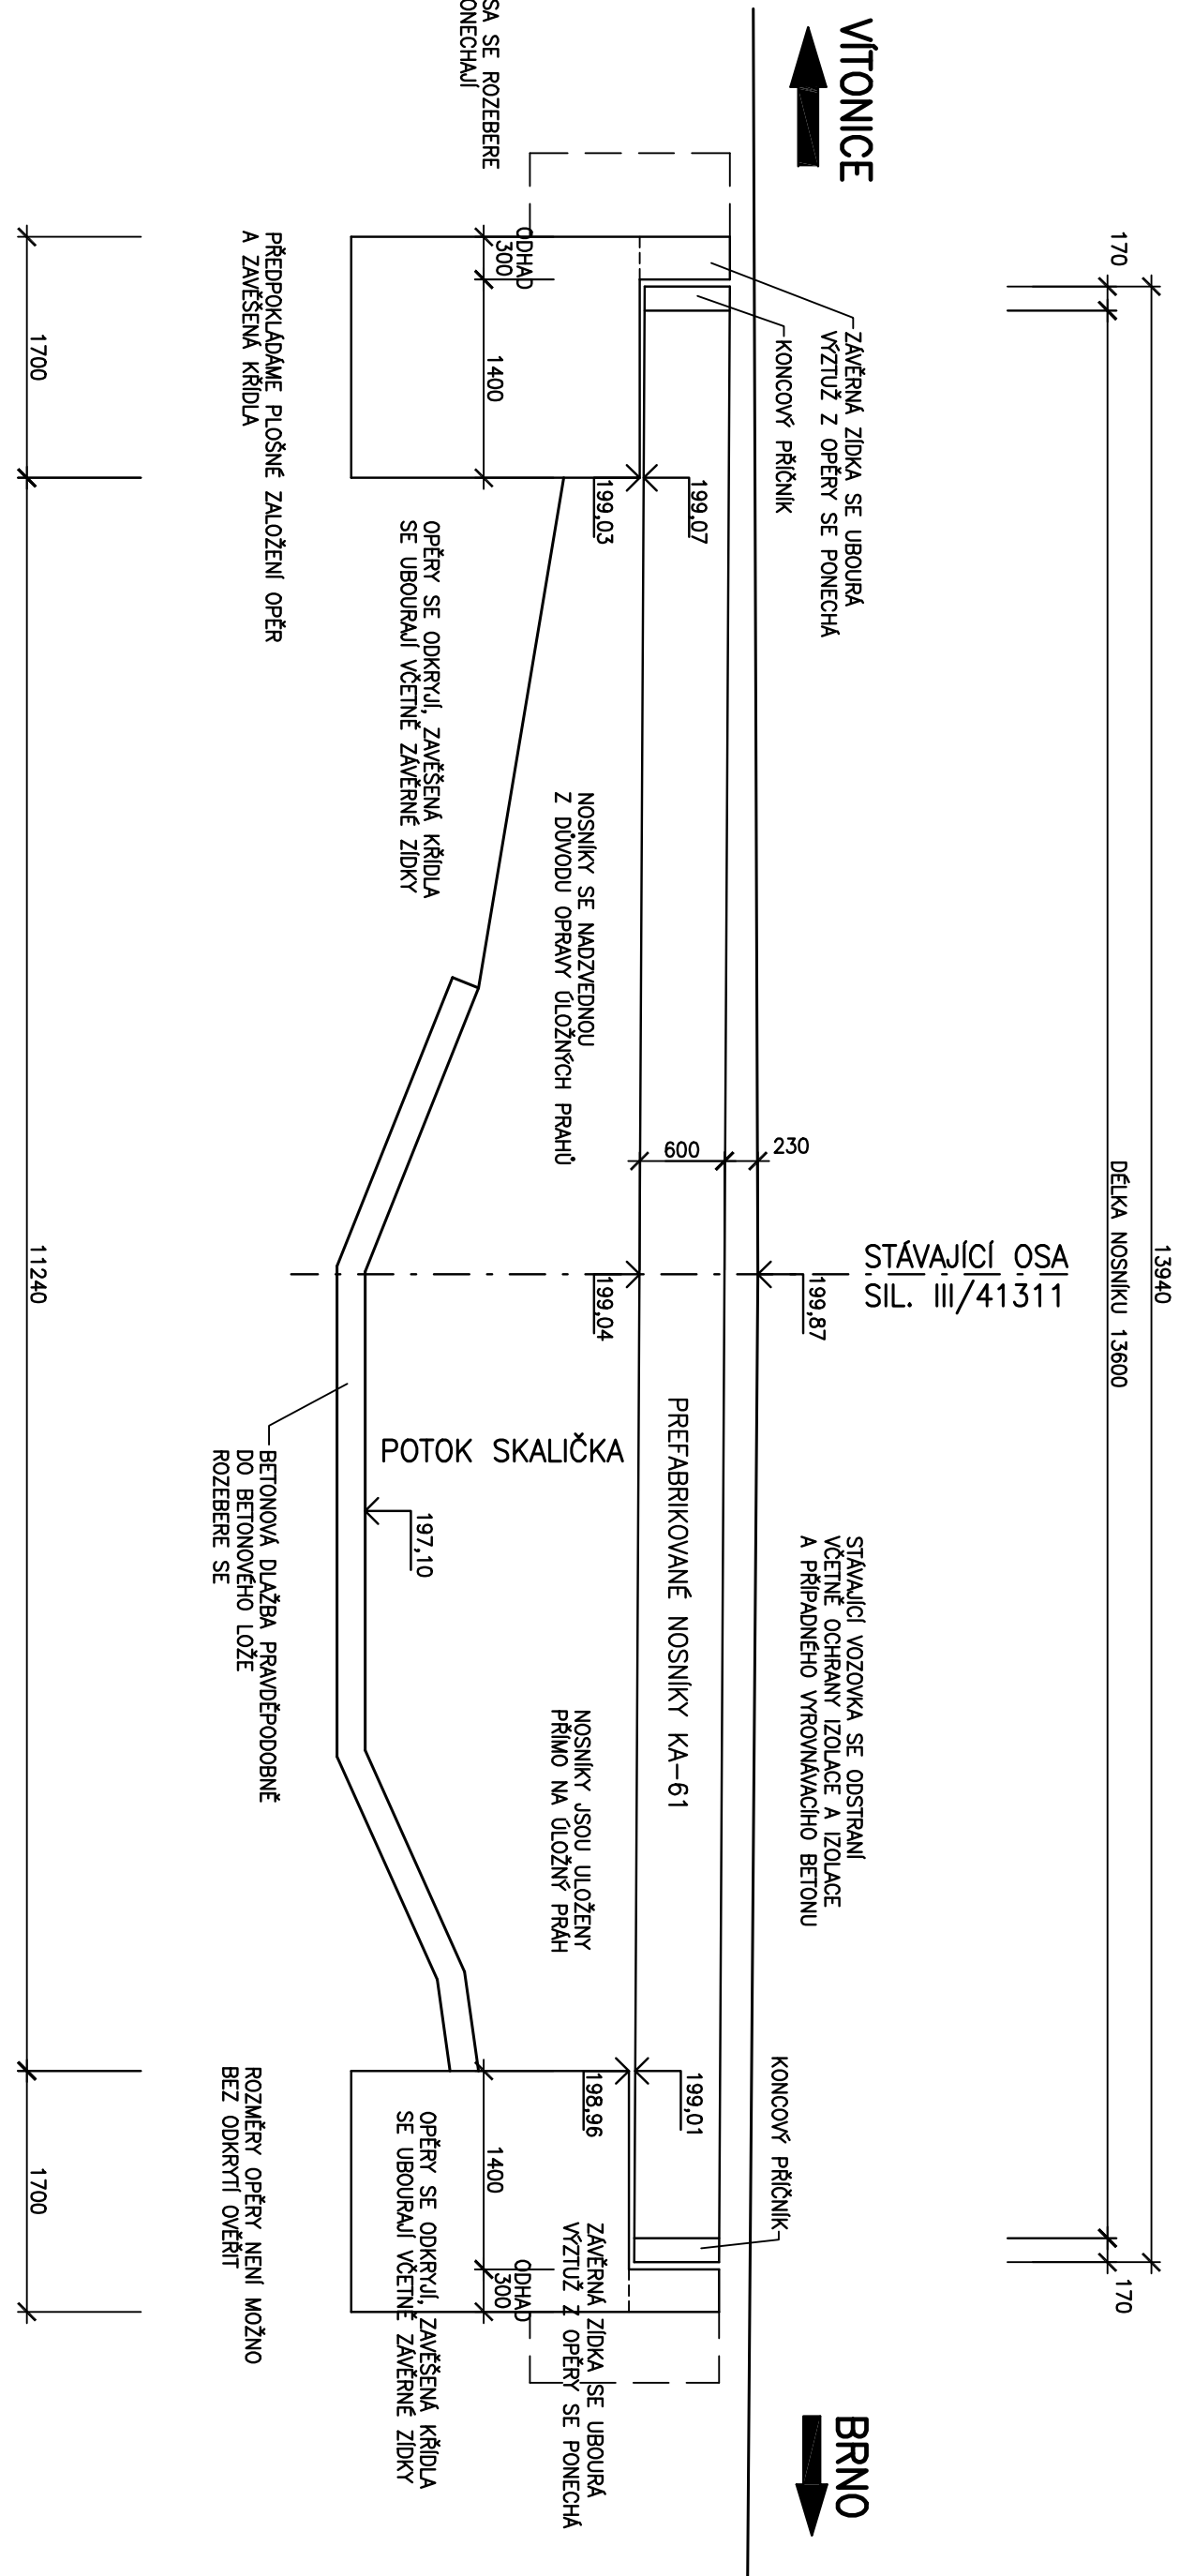

OBJEDNATEL:



Správa a údržba silnic Jihomoravského kraje,
příspěvkové organizace kraje, Žerotínovo nám. 3/5, 602 02 Brno

**Linio Plan, s.r.o.**
Sochorova 23, 616 00 Brno
Telefon: +420 541 420 994 - 998
Fax: +420 541 420 913

HP	Ing. František Kokorový		
Zaop. projektant	Ing. František Kokorový		
Vypracoval	Ing. Michal Hlavský		
Kontrola	Ing. Martin Vacek		

Vážený státní: III/41311 OLEKSOVICE PRŮTAH

Starší objekt	Rekonstrukce mostu ev.č. 41311-2		
Název dokumentu	Přehledné výkresy - stávající stav		
Č. zakázky: L-12-087-000	Č. objednávky: SO 201	Supletek: PDPS	Číslo: C
Č. výkresu: 3	Č. par.:		

Formát	4/4
Datum	22/01/13
Číslo sítě	AT. S2
Měřítko	1:50

