
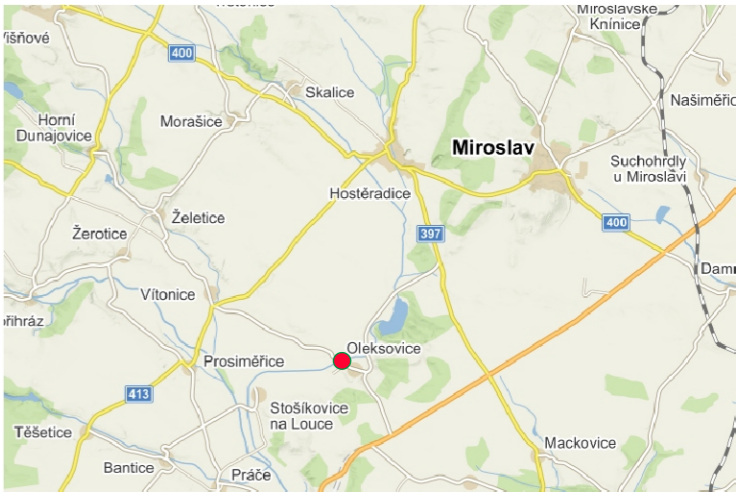


Sil.III/41311 - mostní objekt 41311-2, v km 2,400

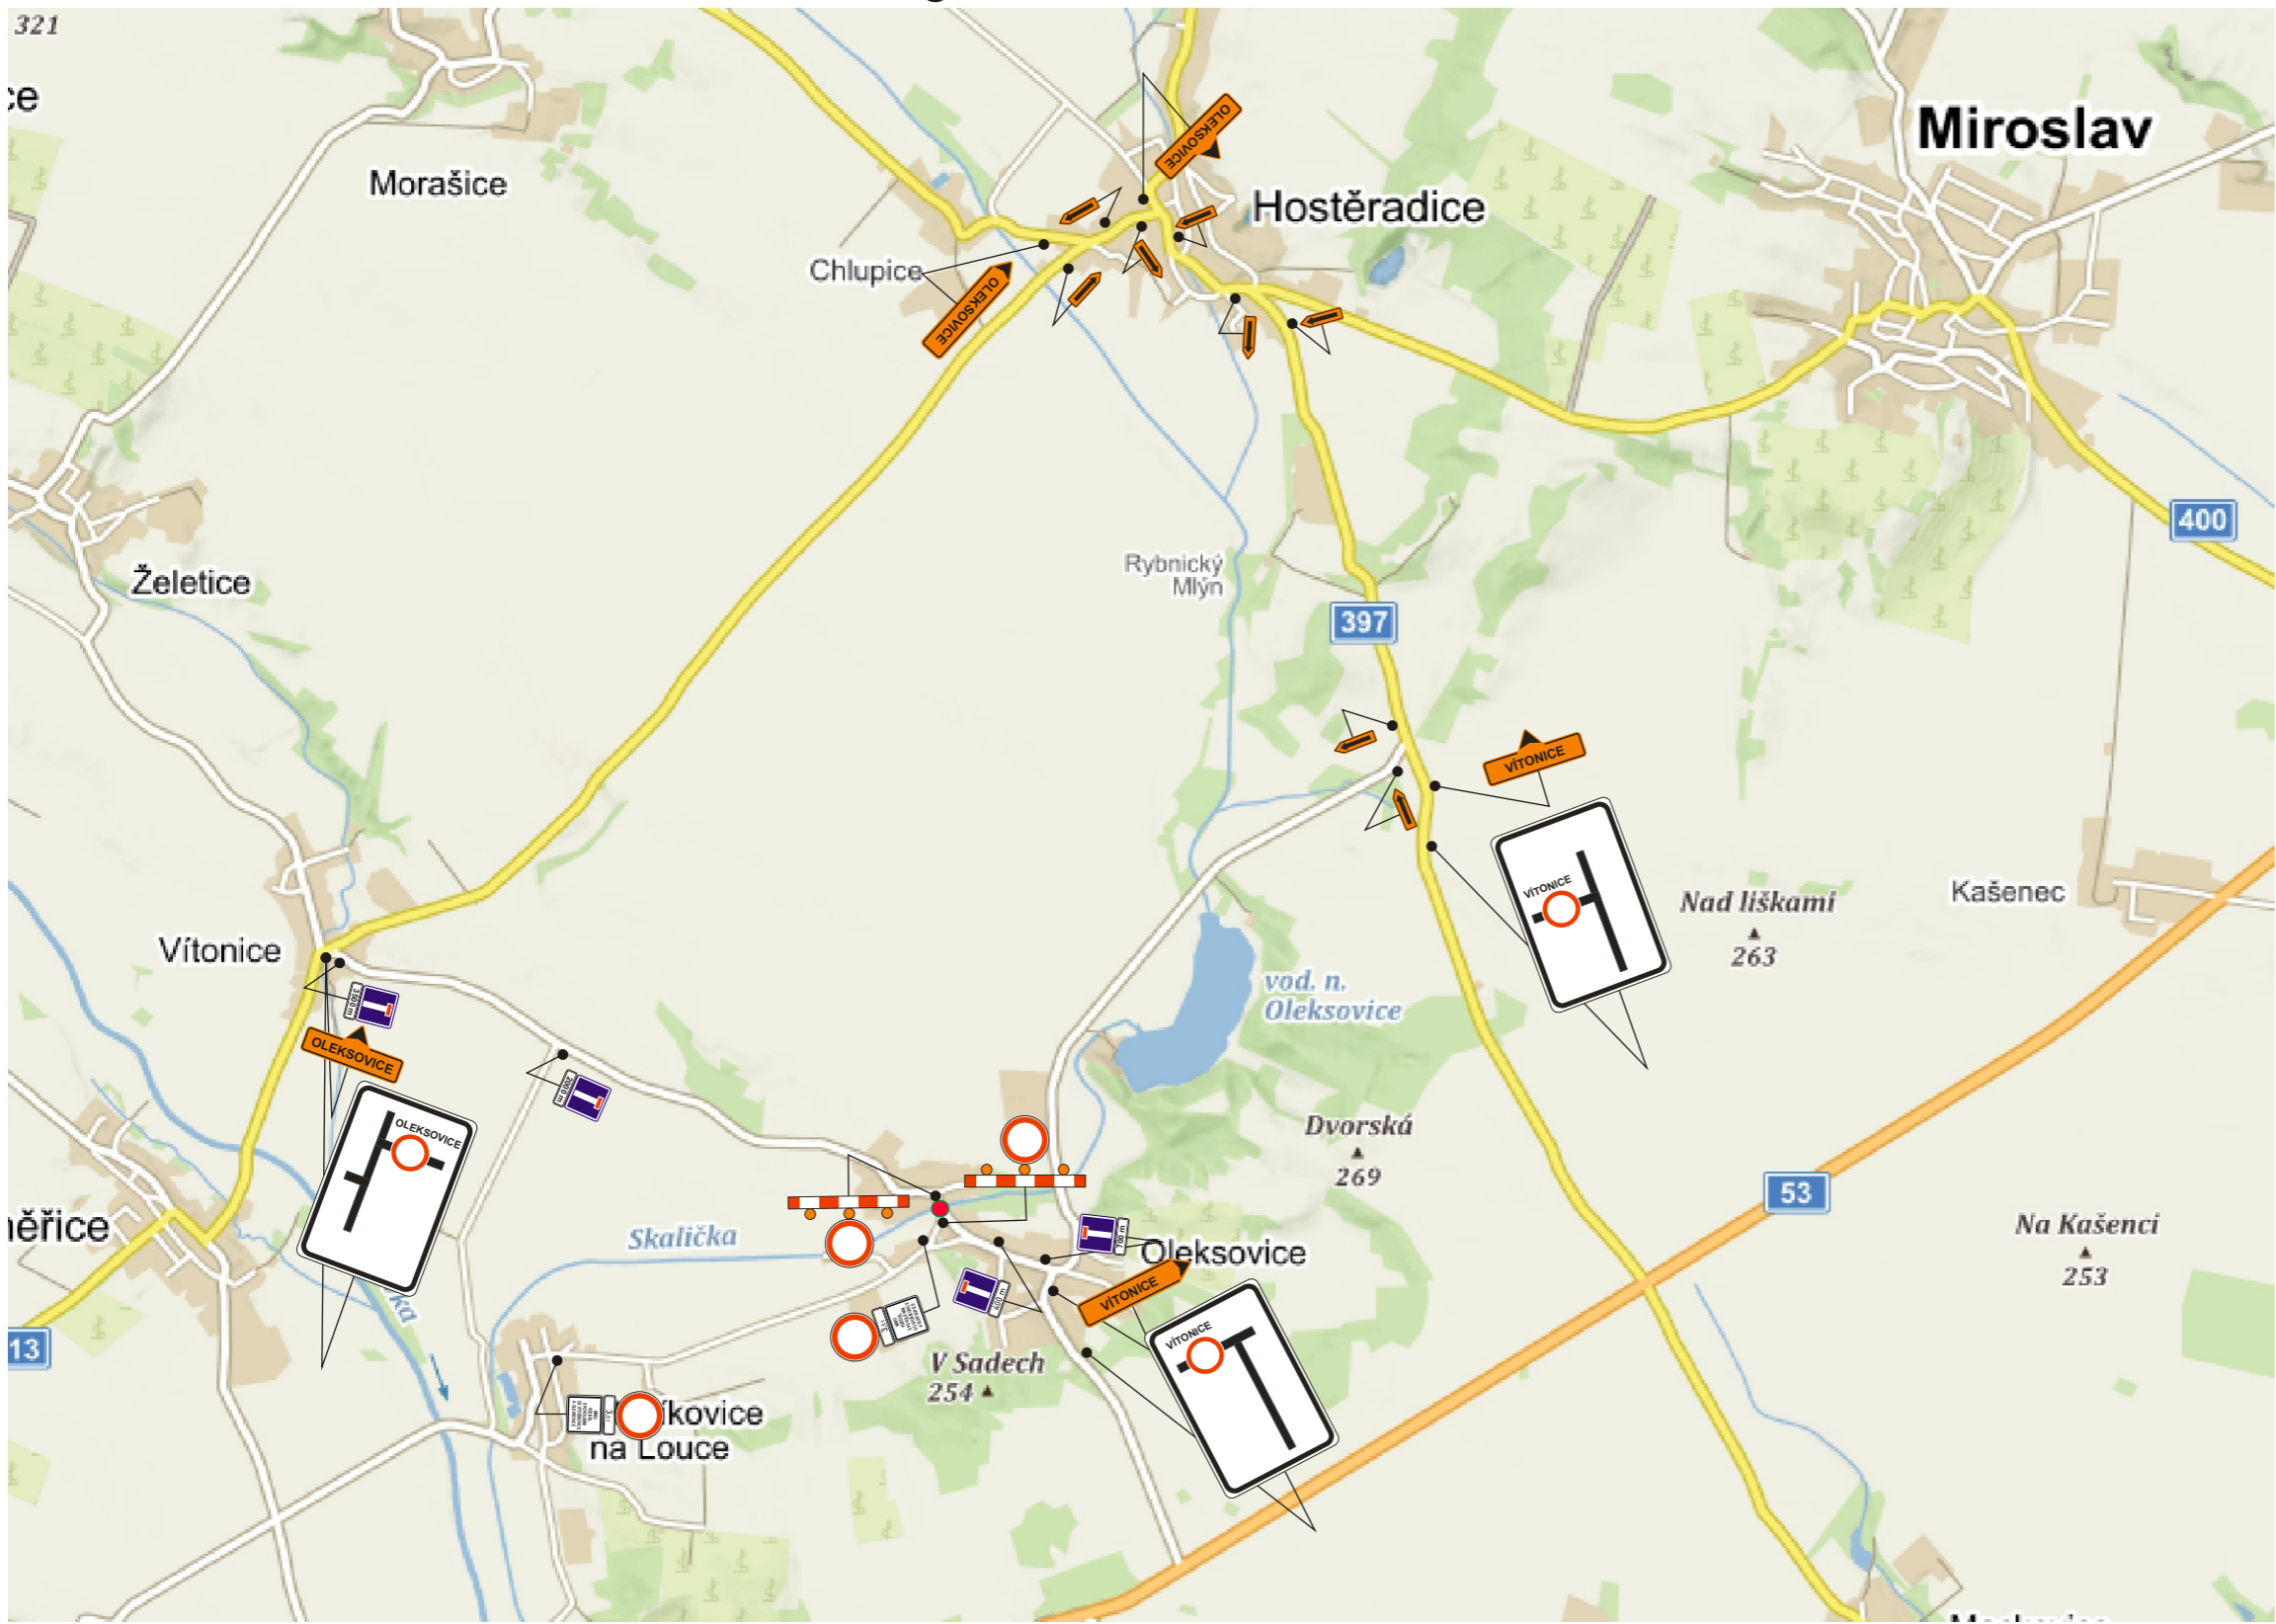

NAVROVAVEL: KOUKAL MILOŠ	VYPRACOVAL: KOUKAL MILOŠ	ZPRACOVATEL: Urbania-jih, s.r.o. Průmyslová 3659/70 669 02 ZNOJMO TEL.: 733 183 983, jih@urbania.cz
ZADAVATEL: Správa a údržba silnic, příspěvková organizace Jihomoravského kraje		DATUM: 13.4.2018
NÁZEV ZAKÁZKY: Mostní objekt 41311-2		MĚŘÍTKO:
		ZAKÁZKA Č.: DZ-2018
VÝKRES: SITUACE PŘECHODNÉHO DOPRAVNÍHO ZNAČENÍ		VÝKRES Č.: 1.