


PŘÍČNÝ ŘEZ 1:50

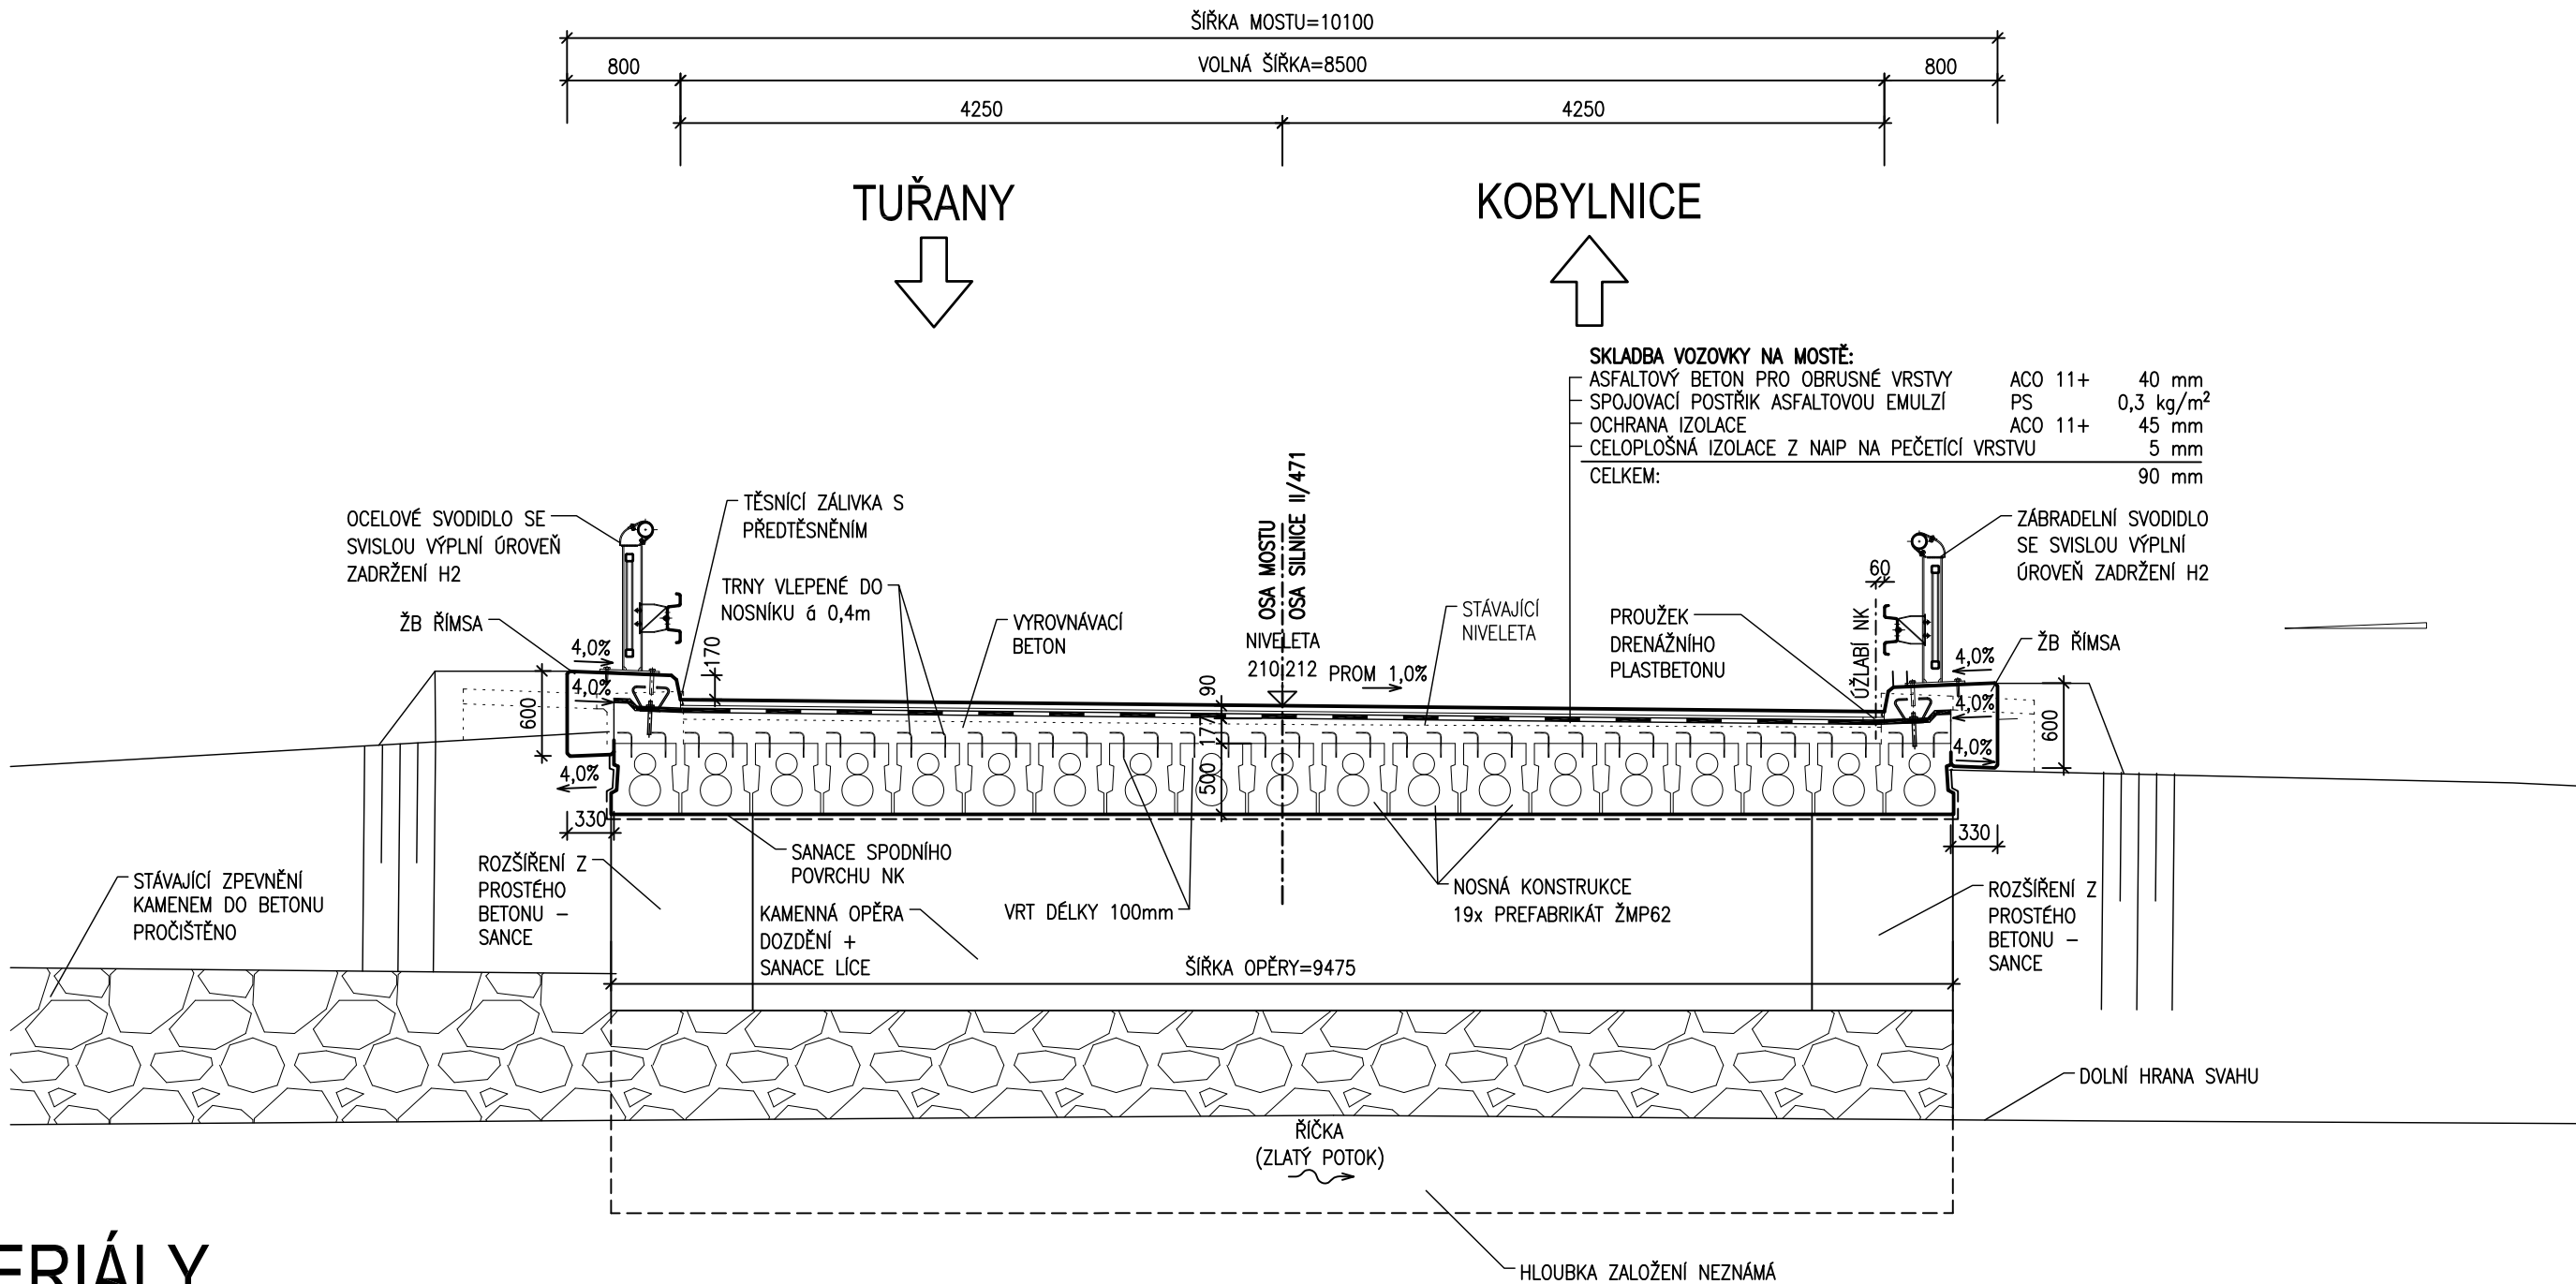

MATERIÁLY

BETONY BUDOU PROVEDENY DLE ČSN EN 206	
KONSTRUKČNÍ BETONY:	
ŽB VYROVNAVACÍ DESKA	C25/30 XF2 – C1 0,2, Dmax 16 – S4
ŽB ŘÍMSY	C30/37 XF4 – C1 0,2, Dmax 16 – S4
OSTATNÍ BETONY:	
PODKLADNÍ BETON	C12/15n X0 – C1 1,00 – Dmax 22
BETONOVÉ LOŽE ZPEVNĚNÍ	C20/25n XF3 – C1 1,00 – Dmax 22
BETONÁŘSKÁ VÝZTUŽ:	B500 B

B  
SO201

PDPS

INVESTOR			
Správa a údržba silnic Jihomoravského kraje			
příspěvková organizace kraje			
Žerotínovo náměstí 449/3			
602 00 Brno			
VEDOUCÍ PROJEKTANT			
Ing. Martin ŘEHULKA			
ZODPOVĚDNÝ PROJEKTANT			
Ing. Andrea TUCHYŇOVÁ			
VYPRACOVAL			
Ing. Andrea TUCHYŇOVÁ			
KONTROLOVAL			
Ing. Jiří ŠRUBAŘ			
KRAJ: JIHOMORAVSKÝ		INVESTOR : SÚS JMK, p.o.k.	
NÁZEV AKCE		DATUM	5/2017
Most ev.č. 417-002 přes Říčku před Kobylnicemi		FORMÁT	A4
		MĚŘÍTKO	-
		ÚČEL	PDPS
		ČÍS. ZAKÁZKY	17057
Most ev.č. 417-002		ARCHIVNÍ ČÍS.	201_05_PRR.dwg
		ČÍS. SOUPRAVY	PŘÍLOHA
NÁZEV PŘÍLOHY:		PŘÍČNÝ ŘEZ	
		05	