

Mostní list mostu pozemní komunikace			
Ev.č. mostu:	43344-2		
Název mostu:	Most přes Litenčický potok u Nemochovic		
Místní název:			
Předmět přemostění:	Vodoteč (stálý průtok)		
Převáděná komunikace:	3. třída / 43344		
Název převáděné komunikace:			
Staničení liniové:	5.601 km	Staničení na úseku: 0.245 km	
Rok postavení:	1921		
Rok poslední rekonstrukce:			
Kraj:	Jihomoravský		
Okres:	Vyškov		
Obec (MČ):	Nemochovice		
Katastrální území:			
Správce mostu:	kraj Jihomoravský, SÚS Jihomoravského kraje, oblast Střed, cestmistrovství Slavkov		
Zpracovatel mostního listu:			
Zatížitelnost v době uvedení do provozu, způsob a rok stanovení			
Způsob stanovení: $V_n = -$ $V_r = -$ $V_e = -$ $V_{aj}(V_a) = -$ Rok:			
Zatížitelnost současná, způsob a rok stanovení			
Způsob stanovení: N (Způsob stanovení zatížitelnosti neznámý) $V_n = 16.0\text{ t}$ $V_r = 17\text{ t}$ $V_e = 99\text{ t}$ $V_{aj}(V_a) = 12.0\text{ t}$ Rok: 2017			
Základní údaje			
Celkový počet polí: 1		Délka přemostění: 6.00 m	Délka NK: 6.90 m
Šikmost: Pravá 80.00 g		Volná šířka: 6.00 m	Celková šířka mostu: 6.50 m
Plocha mostu: 44.85 m ²			
Souřadnice mostu		S-JTSK X: -559478 Y: -1167218	WGS: 49.173452°N 17.145025°E
Popis spodní stavby:			
Popis nosné konstrukce:			
6 ks železobetonových trámů v. 0.55 m (0.25/0.40 m), vzd. 1.10 m.			
Poznámka k nosné konstrukci:			
Ostatní údaje			
Výška mostu nad terénem: 2.80 m		Výška NK nad hladinou vody: 0.50 m	
Q ₁₀₀ : -		Normální hladina vody: 0.40 m	
Navrhovaná hladina NH: - m n.m.		Kontrolní navrhovaná hladina KNH: - m n.m.	
Mostní podpěry a křídla			
-	Počet: 2		
	Typ podpěr: Krajní opěra	Druh: Masivní opěra	Materiál: Prostý beton
	Délka: 6.35 až 6.35 m	Šířka: 0.75 až 0.75 m	Výška: 3.00 až 3.00 m
Nosná konstrukce			
-	Počet polí: 1		
	Šikmá světlost: 6.00 m	Kolmá světlost: 5.70 m	Konstrukční výška: 0.55 m
	Rozpětí: 6.60 m	Šířka NK min.: - m	Šířka NK max.: - m
	Převažující materiál: Železobeton	Další materiál: Nezadaný	
	Druh statického působení: Trám deskový prostý Prefabrikát: Nezadaný		
Vozovka			
-	Povrch komunikace: Živice	Skladba vozovky:	
	Šířka mezi obrubami: 5.00 m		
Chodníky			
- (Levý chodník)	Povrch chodníku: Nezadaný	Šířka chodníku: 0.00 m	Plocha chodníku: 0.00 m ²
- (Pravý chodník)	Povrch chodníku: Nezadaný	Šířka chodníku: 0.00 m	Plocha chodníku: 0.00 m ²
Svodidla/zábradelní svodidla			
-	Druh svodidla:	Výrobce:	Délka: - m
	Ocelové zábradlí		
Cizí zařízení na mostě			
-	Typ zařízení:	Správce:	
Správní údaje			
Archivace projektu: Nezadaná			

Klasifikační stupeň stavu mostu

Nosná konstrukce: VI - Velmi špatný Spodní stavba: VI - Velmi špatný Použitelnost: II - Podmíněně použitelné

Datum provedení poslední HPM(1HPM,MPM): 14.9.2017

Reprodukční pořizovací hodnota: 0.00 Kč

Datum posledního stanovení: -

Dne:

Vypracoval - podpis:


Datum tisku: 3.5.2018 14:43 Vytisknul z BMS: Harašta Michal, Bc.

[illegible]

Schematický náčrt mostu, převzatý z ML, 1.část


1:50

PŮDORYS

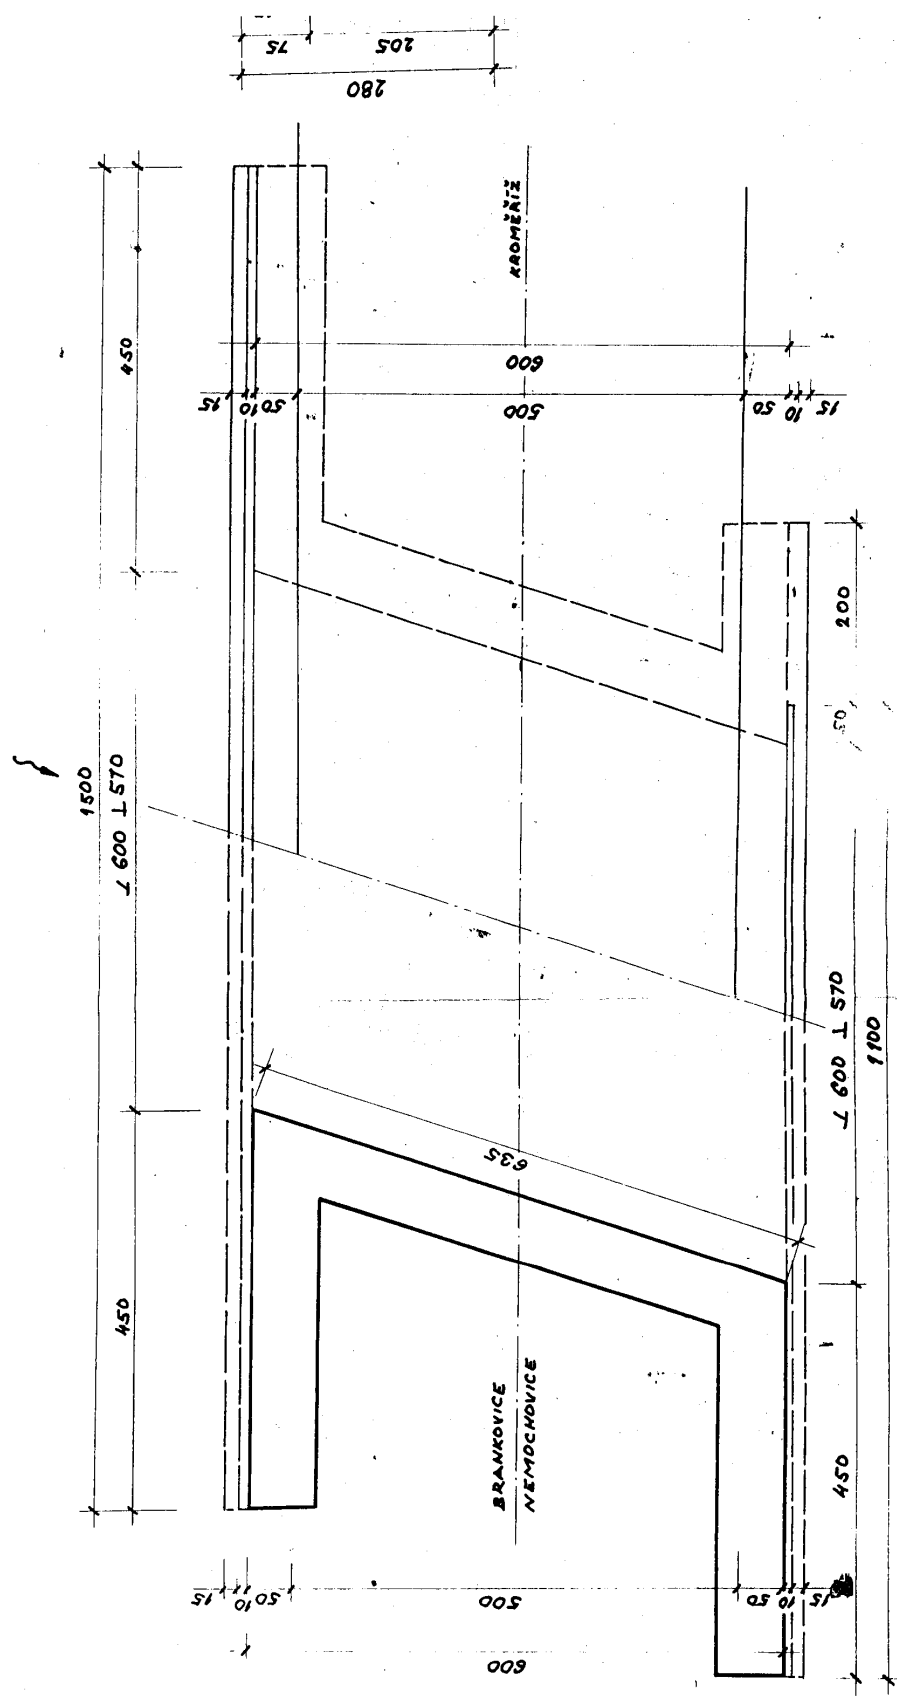

Schematický náčrt mostu, převzatý z ML, 2.část

PŘÍČNÝ ŘEZ

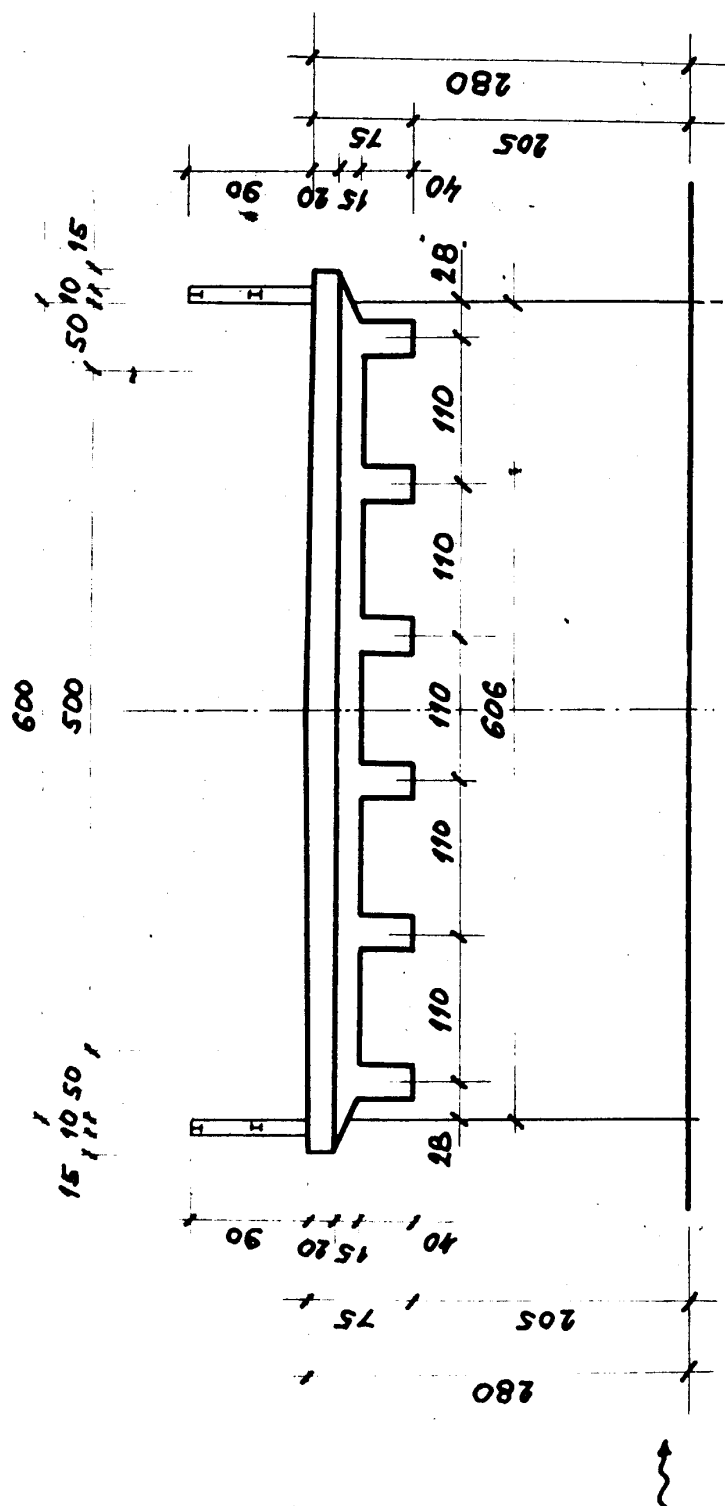

Schematický náčrt mostu, převzatý z ML, 3.část