
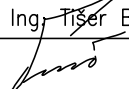


±0,000 = ÚROVEŇ PODLAHY V 1.NP HL. BUDOVY


Status:	PRO PROVEDENÍ STAVBY
Projekt:	„PODZEMNÍ SPOJOVACÍ CHODBA“
Investor:	Gymnázium a Obchodní akademie, Bučovice, Součkova 500, 68501 Bučovice

 Ing. Bohdan Tišer PROJEKTOVÁ ČINNOST VE VÝSTAVBĚ MILEŠOVICE 6, 683 54 MOBIL : 603217184 E-MAIL: tiserb@seznam.cz	Vypracoval:	Ing. Tišer Bohdan	E-mail: tiserb@seznam.cz Telefon: +420 603 217 184
	Zodp. projektant:	Ing. Tišer Bohdan	E-mail: Telefon:
	HIP:		E-mail: Telefon:

Revize:	Měřítko:	Formát:	List:	Číslo výkresu:	Paré:
00	1 : 10	6 A4	1	051-A-09/13	
Druh dokumentace: DOKUMENTACE PRO PROVEDENÍ STAVBY					
Objekt:	S0103-PODZEMNÍ SPOJOVACÍ CHODBA			Datum:	Autorizace:
				07/2013	
Profese:	A.1 ARCHITEKTONICKO – STAVEBNÍ ŘEŠENÍ				
Název:	DETAILY				




NAPOJENÍ PODZEMNÍ SPOJOVACÍ CHODBY NA STÁVAJÍCÍ STAVBU - I

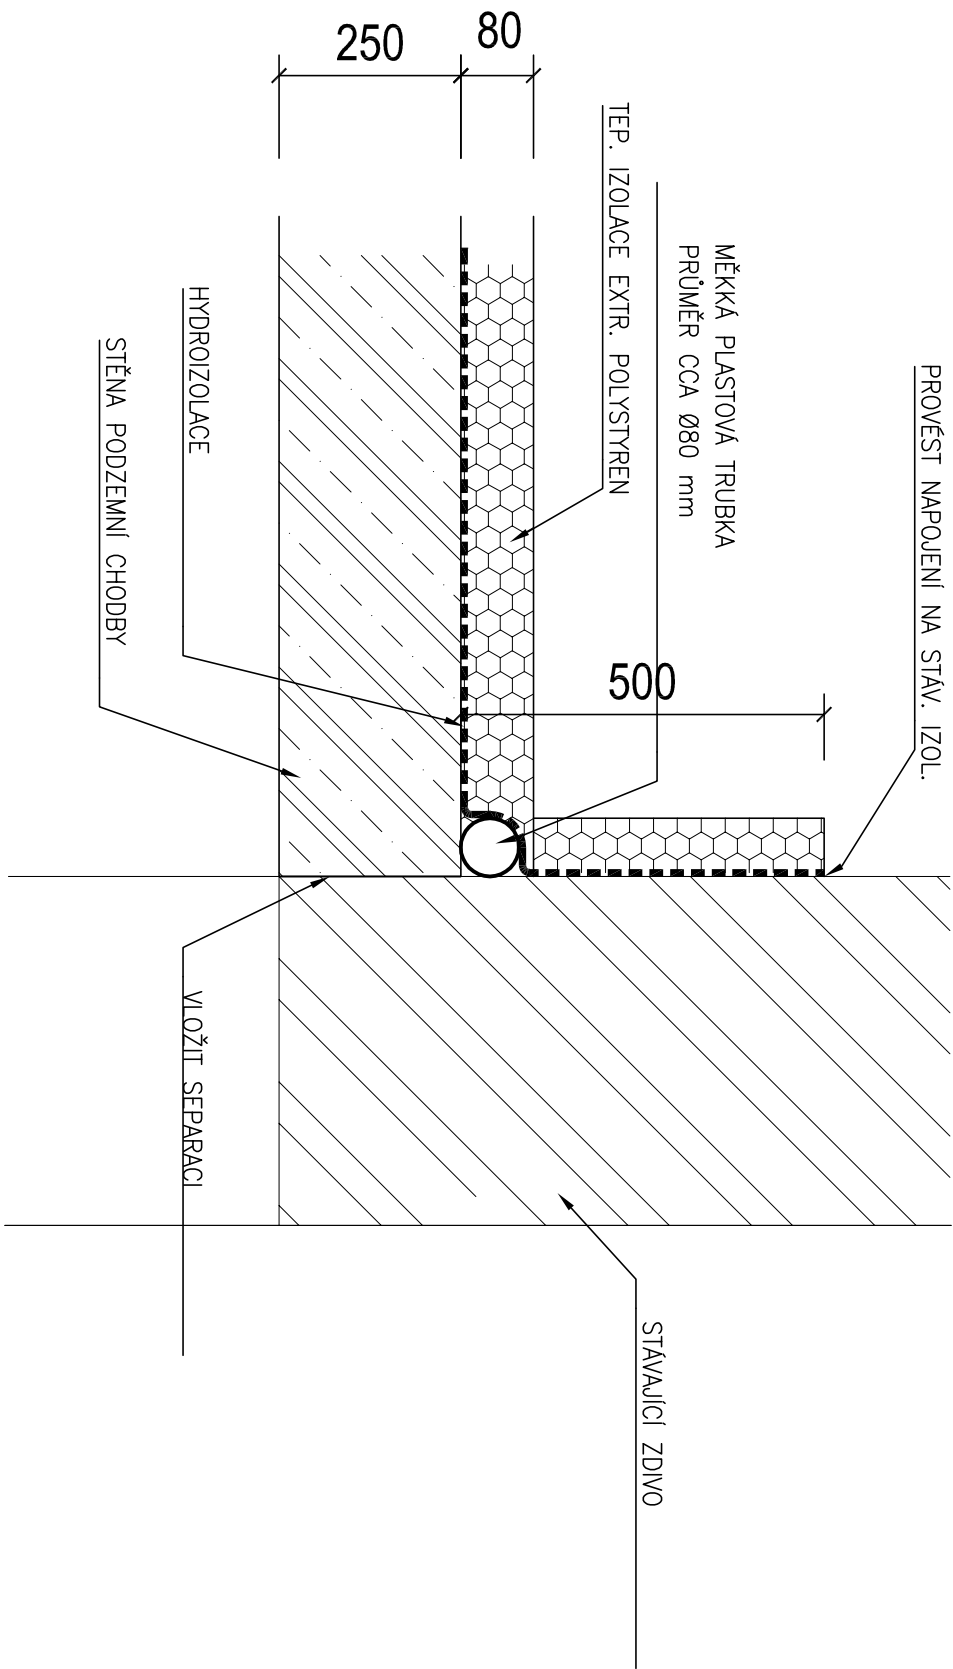

POZNÁMKA:




NAPOJENÍ PODZEMNÍ SPOJOVACÍ CHODBY NA STÁVAJÍCÍ STAVBU - II

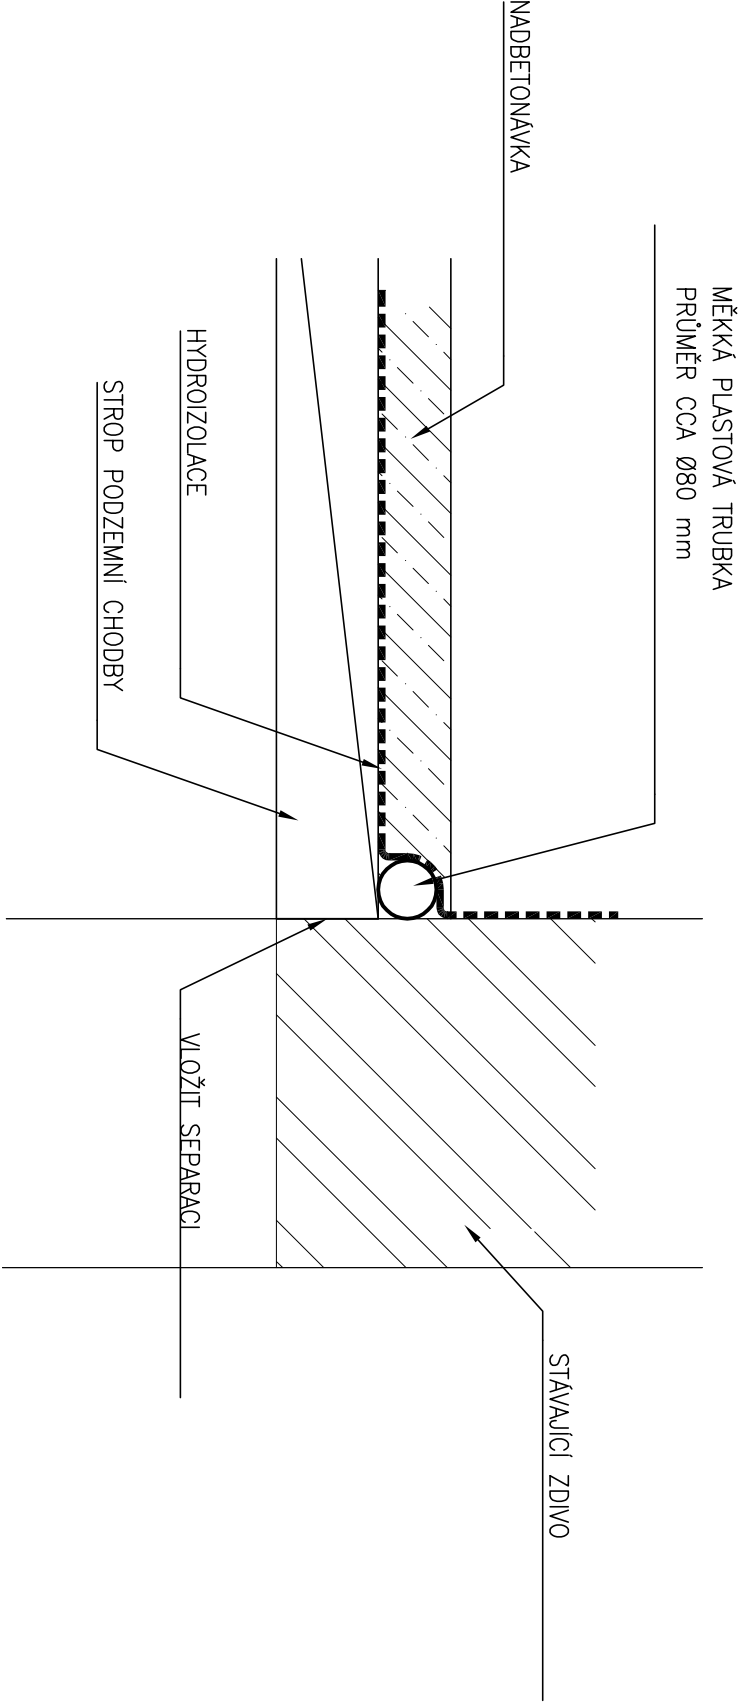

POZNÁMKA:



NAPOJENÍ PODZEMNÍ SPOJOVACÍ CHODBY NA STÁVAJÍCÍ STAVBU - III

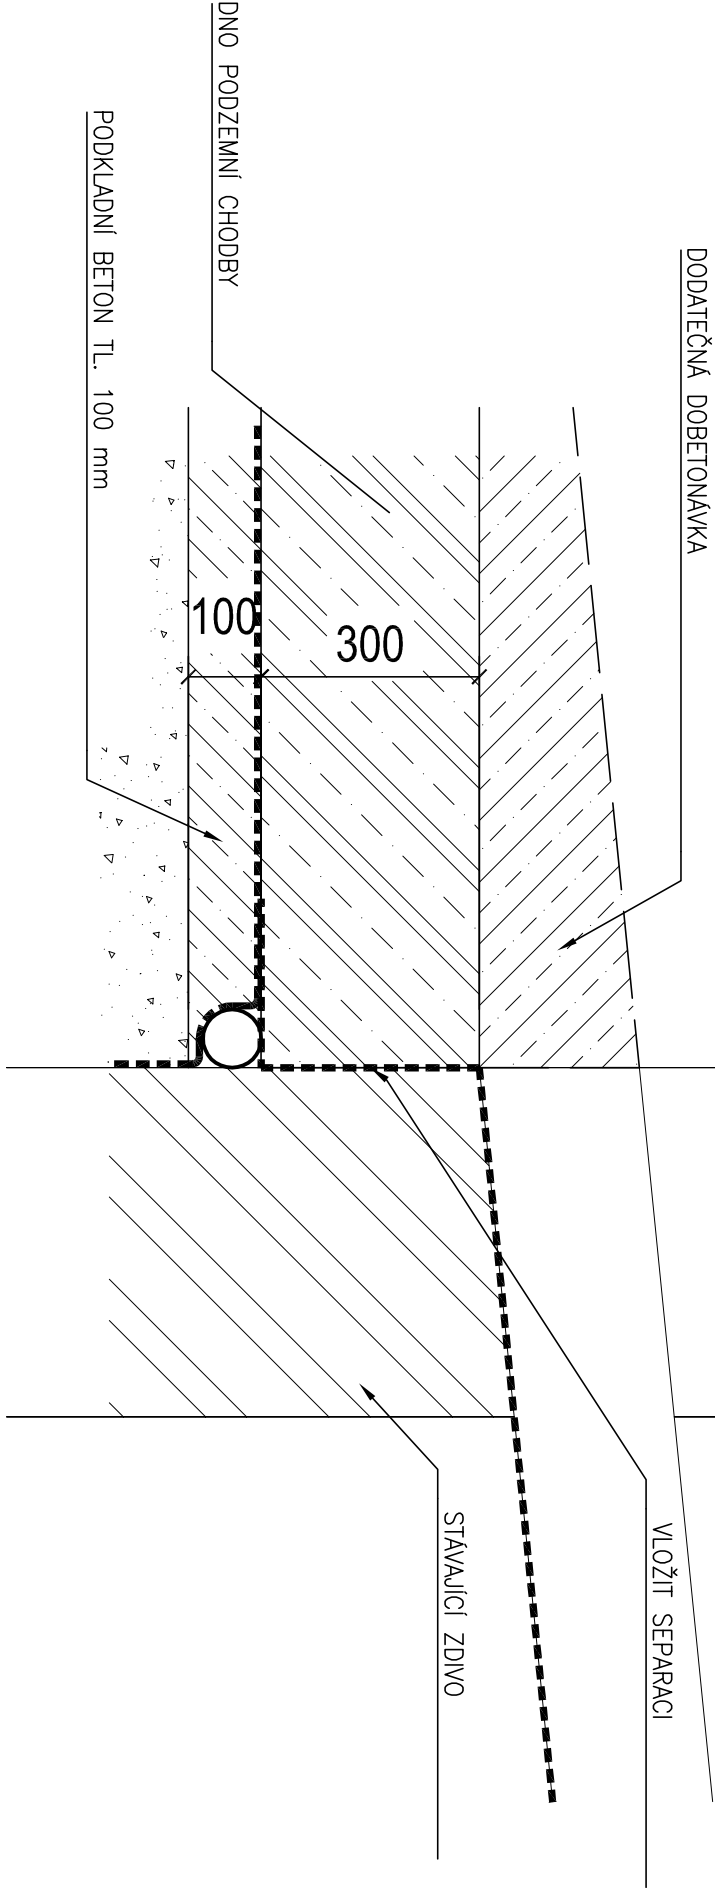

POZNÁMKA: