PŮDORYS 1PP

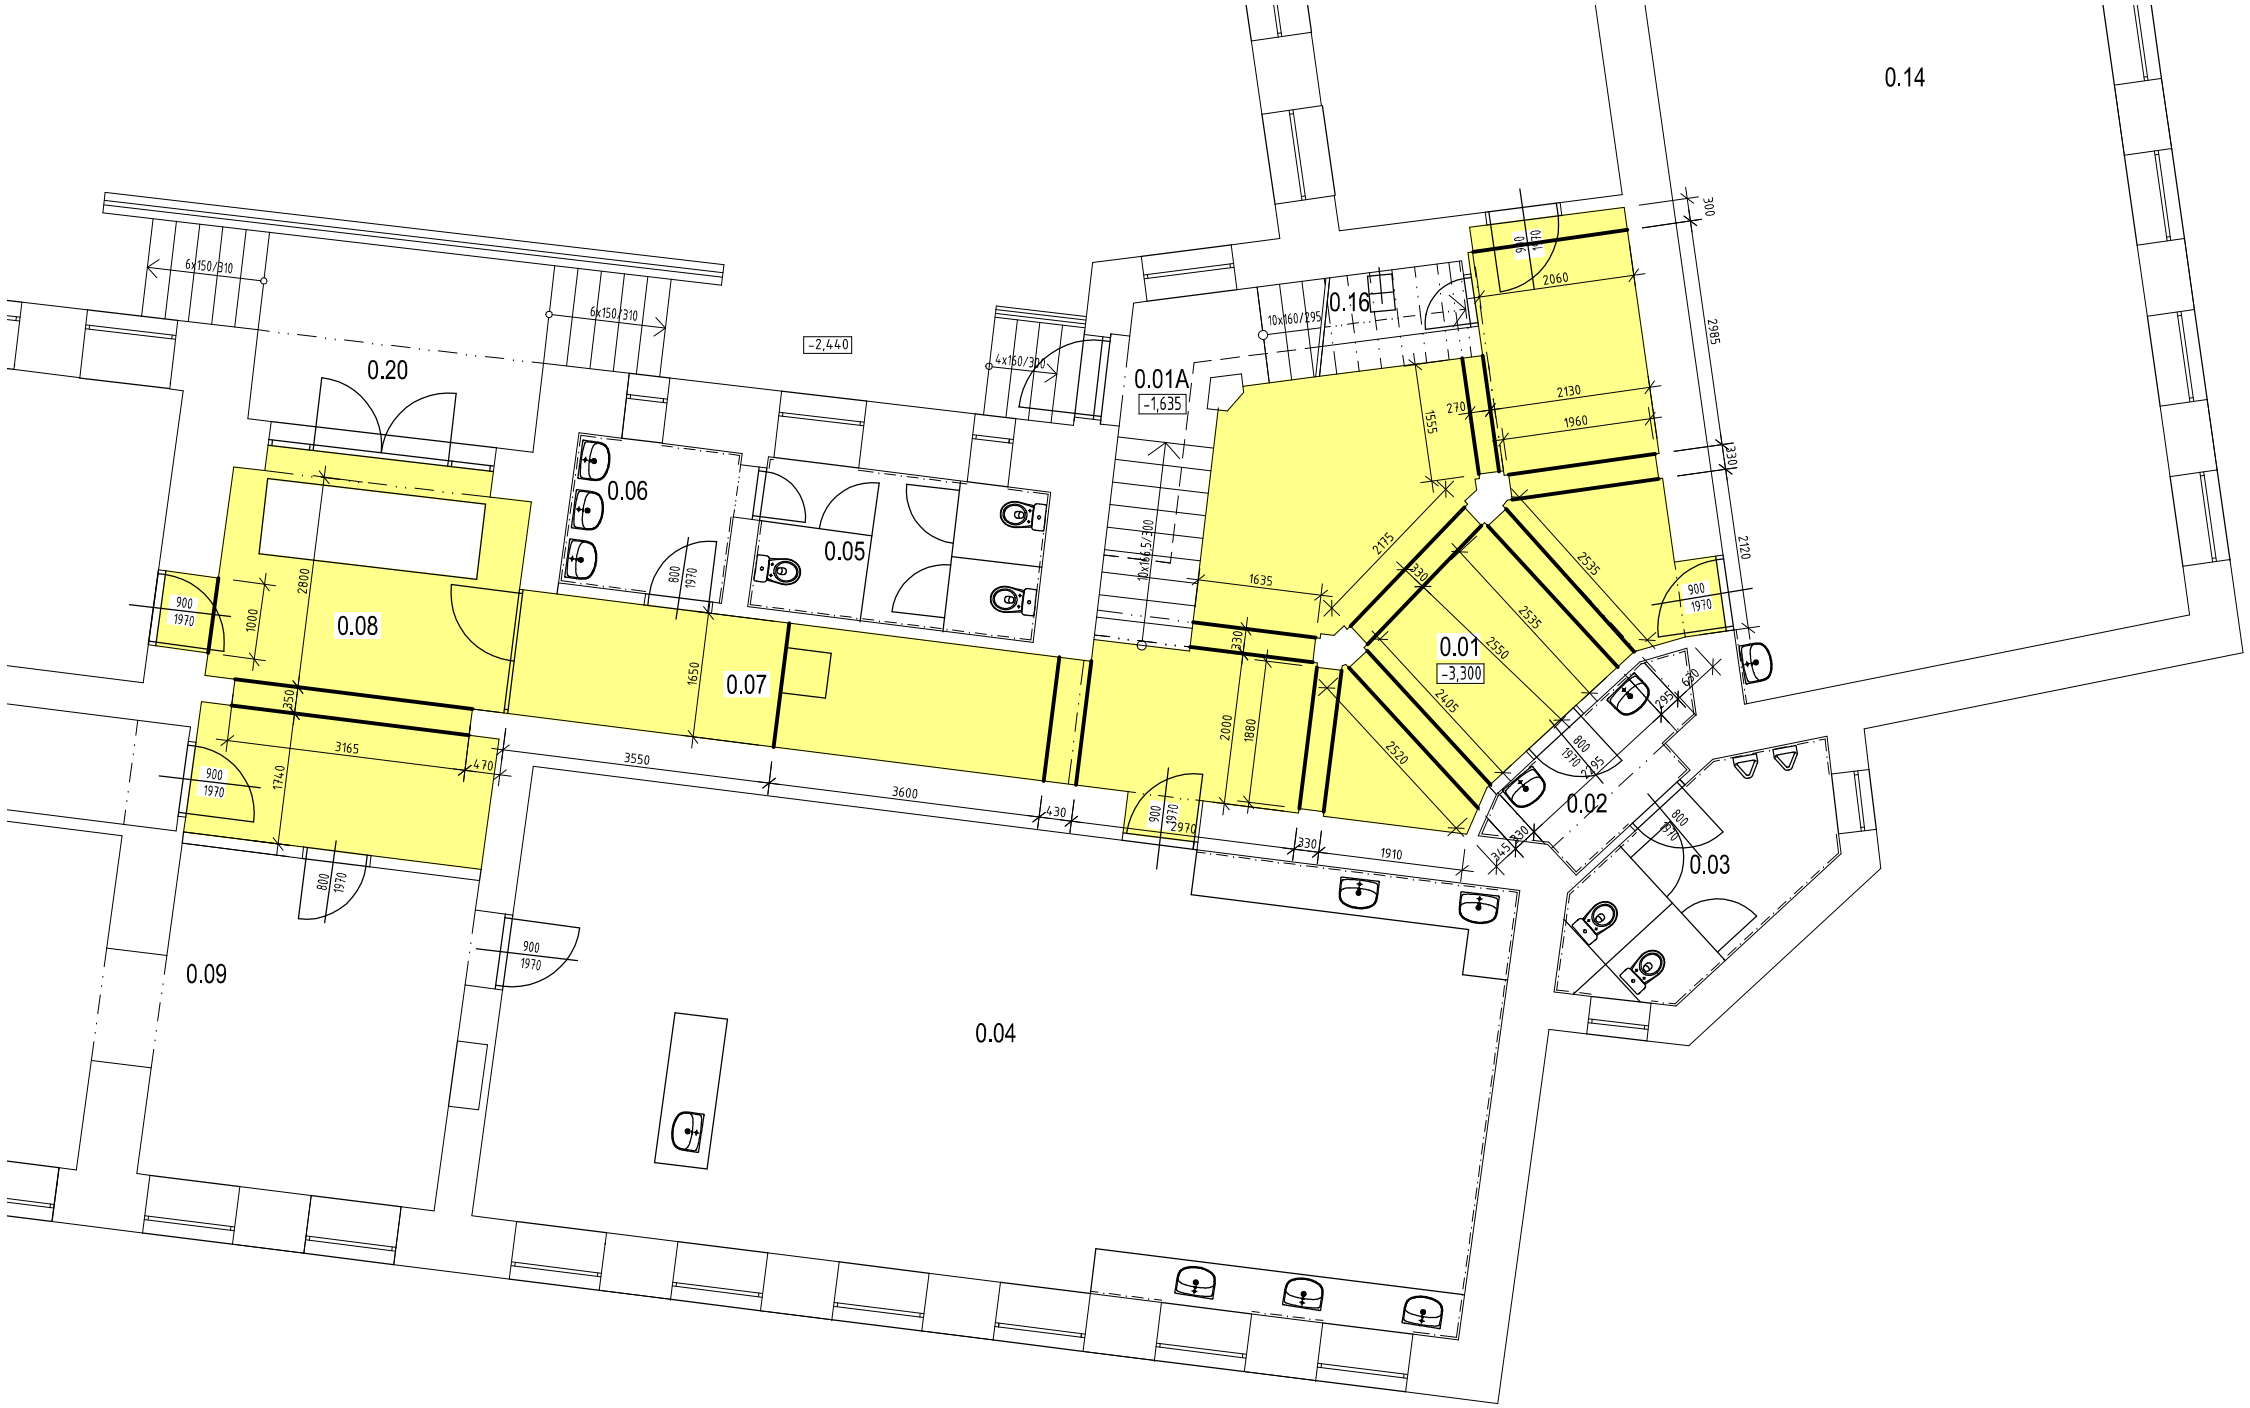

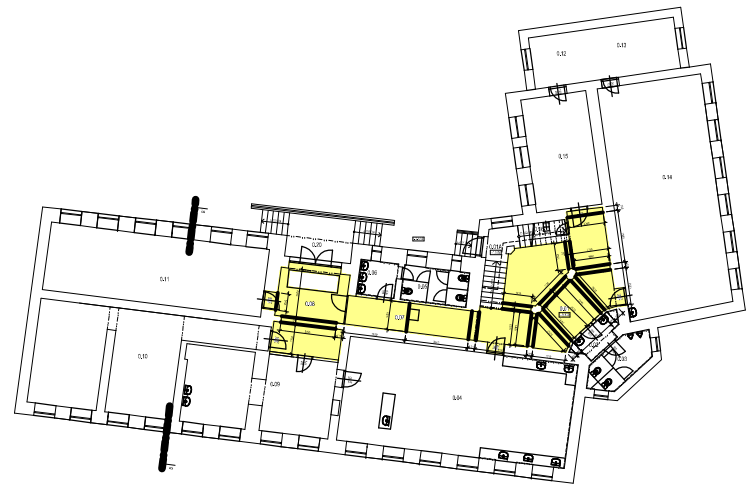

LEGENDA SOUČASNÝCH POVRCHŮ

LITÉ LITÉ TERACO

DILATAČNÍ SPÁRY - VLOŽENÁ DILATAČNÍ LIŠTA Z BÍLÉ MOSAZI

LEGENDA PLOCH

BAREVNÉ OZN.	MÍSTNOST	PLOCHA		STÁVAJÍCÍ POVRCH. ÚPRAVA		NOVÁ POVRCH. ÚPRAVA		POZNÁMKA
		PODLAHA [m²]	SOKL [m]	PODLAHA	SOKL	PODLAHA	SOKL	
	0.01 HALA	40,465	24,05	LITÉ TERACO	LITÉ TERACO	LITÉ TERACO	LITÉ TERACO	REKOSNTRUKCE PODLAHY A SOKLU
	0.07 CHODBA	12,421	14,15	LITÉ TERACO	LITÉ TERACO	LITÉ TERACO	LITÉ TERACO	REKOSNTRUKCE PODLAHY A SOKLU
	0.08 VSTUP	17,94	12,45	LITÉ TERACO	LITÉ TERACO	LITÉ TERACO	LITÉ TERACO	REKOSNTRUKCE PODLAHY A SOKLU

±0,000 = ÚROVEŇ PODLAHY 1.NP V MÍSTĚ HLAVNÍHO VSTUPU

Autor návrhu stavby:	Hl. inženýr projektu:	Odpovědný projektant:	Vypracoval:
kolektiv a.123, s.r.o.	Ing. D. Suchánek	Ing. M. Klempíř	Ing. M. Klempíř
Investor:	Gymnázium Židlochovice, P.O.		
Místo stavby:	Tyršova 400, 667 01 Židlochovice		
Stupeň dokumentace:	DPVDS	Část objektu:	D.1. DOKUMENTACE OBJEKTU

a.123, s.r.o., ateliér
třída Kpt. Jaroše 19
602 00 Brno, Česká republika
tel: 545 217 865
IČ: 29183979
DIČ: CZ29183979
e-mail: a123sro@a123sro.cz
www.a123sro.cz

Formát:	2xA4
Datum:	03/2018
Číslo zakázky:	a.1802
Měřítko:	1:100
Stavební objekt:	
Název SO:	
	D.1.1 Arch.-stav. řešení
č. paré:	Číslo výkresu: 02

REKONSTRUKCE SOCIÁLNÍHO ZAŘÍZENÍ A PODLAHY NA CHODBÁCH V BUDOVĚ GYMNÁZIA ŽIDLOCHOVICE

OPRAVA POVRCHŮ CHODEB - PŮDORYS 1PP