


PŘELOŽKA ZÁSOBNÍNU TV - 1.PP

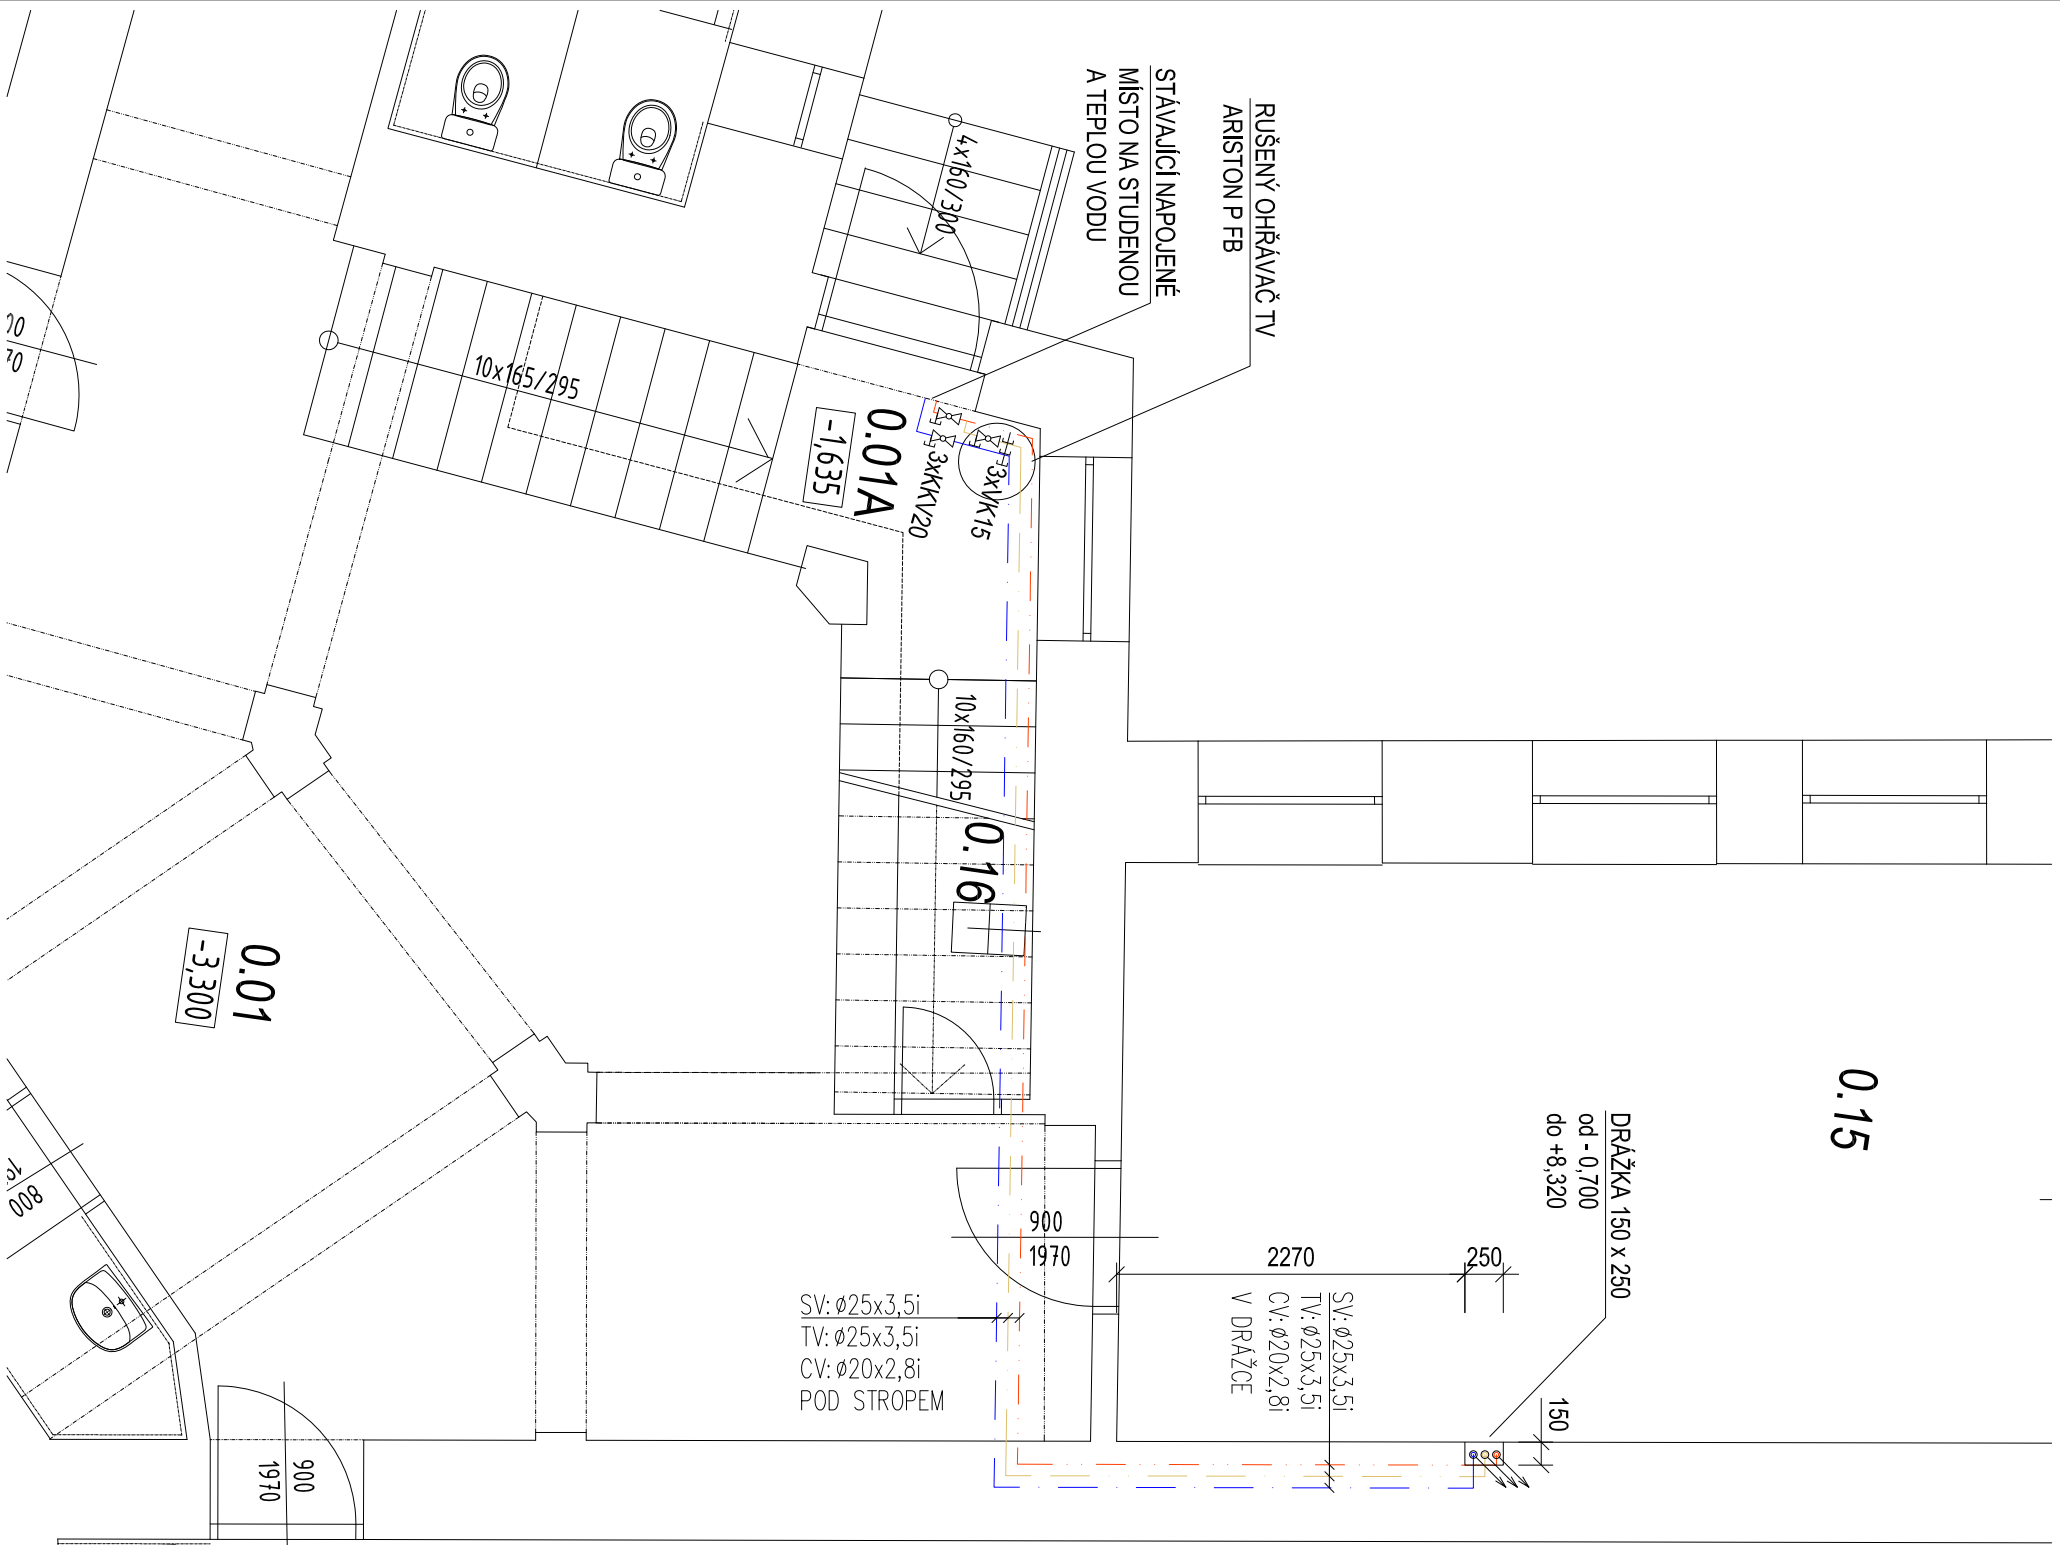

LEGENDA ČAR

NOVÉ POTRUBÍ STUDENÉ VODY
NOVÉ POTRUBÍ TEPLÉ VODY
NOVÉ POTRUBÍ CÍRKULAČNÍ VODY

IZOLACE POTRUBÍ

POTRUBÍ JE IZOLOVÁNO TERMIZOLAČNÍMI TRUBICEMI Z POLYETYLENU. VEŠKERÉ POTRUBÍ TV, SV A CV JE NUTNO OPATŘIT IZOLACÍ DLE PŘÍLOŽENÉ TABULKY.

TLOUŠŤKA IZOLACE PĚNOVÉHO POLYETYLENU

TEPLA VODA					
DN	20x2,8	25x3,5	32x4,5	40x5,5	50x6,9
t	20mm	30mm	30mm	40mm	40mm
					50mm

STUDENÁ VODA


DN	16x2,3	—	50x6,9
t	13,0mm		

DLE VYHLÁŠKY 193/2007

POZN.:

- UZAVÍRACÍ ARMATURY BUDOU UMÍSTĚNÝ DLE ČSN 75 5401,
 - MINIMÁLNÍ SKLON BUDE 0,3 % SMĚREM K VÝPOUSŤEČNÍM ARMATURÁM,
 - KOTVENÍ POTRUBÍ A VÝŠKOVÉ UMÍSTĚNÍ PŘÍVODŮ VODY BUDE DLE MONTÁŽNÍCH NÁVODŮ DODAVATELŮ,
 - POTRUBÍ PPR JE OZNAČENO VNĚJŠÍM PRŮMĚREM X TL. STĚNY A BUDE ZAIZOLOVÁNO TEPELNOU IZOLACÍ, VIZ LEGENDA,
 - POTRUBÍ PPR, PN 16 PŘEVÁŽNĚ VEDENO V DRÁŽCE, NENÍ-LI UVEDENO JINAK,
 - VE VÝKRESOVÉ DOKUMENTACI JSOU POLOHY REDUKCÍ, KULOVÝCH KOHOUTŮ A ARMATUR ZAKRESLENY POUZE ORIENTAČNĚ. PŘESNÁ POLOHA BUDE UPŘESNĚNA PŘI VÝSTAVĚ DLE PROSTOROVÝCH MOŽNOSTÍ A ZYVKLOSTI DODAVATELE
 - PROSTUPY VODOVODNÍHO POTRUBÍ SVISLÝMI A VODOROVNÝMI KONSTRUKCEMI JSOU OPATŘENY CHRÁNIČKOU PRŮMĚRU DLE DN POTRUBÍ,
 - OCHRANU PROTI ZNEČIŠTĚNÍ PITNÉ VODY VE VNITŘNÍM VODOVODU A ZAŘÍZENÍ NA OCHRANU PROTI ZNEČIŠTĚNÍ, ZPĚTNÝM PRŮTOKEM NUTNO ŘEŠIT DLE ČSN EN 1717,
- DĚLE VIZ. TECHNICKÁ ZPRÁVA.



Autor návrhu stavby:		Hl. inženýr projektu:		Odpovědný projektant:		Vyraboval:	
kolektiv		Ing. D. Suchánek		Ing. Jiří Reitknecht		Bc. Miroslav Dobrovodný	
a.123, s.r.o.							
Investor:		Gymnázium Židlochovice, P.O.					
Místo stavby:		Tyršova 400, 667 01 Židlochovice					
Stupeň dokumentace:		DPVDS	Část objektu:		D.1. DOKUMENTACE OBJEKTU		
<p style="text-align: center;">REKONSTRUKCE SOCIÁLNÍHO ZAŘÍZENÍ A PODLAHY NA CHODBÁCH V BUDOVĚ GYMNÁZIA ŽIDLOCHOVICE</p>							
<p style="text-align: center;">PŘELOŽKA ZÁSOBNÍKU TV - 1.PP</p>							
<div style="display: flex; justify-content: space-between; align-items: center;"> <div style="text-align: center;">  <p>a.123, s.r.o., střední tržní 66, Jarošův 19 602 00 Brno IČ: 2546 9271, 8650 IČ: 291839279 DIČ: CZ291839279 e-mail: of@zdroj123.cz www.a123sro.cz</p> </div> <div> <p>Formát:</p> <p>Datum:</p> <p>Číslo zakázky:</p> <p>Měřítka:</p> <p>Stavební objekt:</p> <p>Název SO:</p> </div> <div> <p>2xA4</p> <p>03/2018</p> <p>a.1802</p> <p>1:50</p> <p></p> <p></p> </div> </div>							
D.1.4. Technika prostředí – ohřev TV							
Č. paré:		Číslo výkresu:					
		02					