



PŘELOŽKA ZÁSOBNÍNU TV - 1.NP

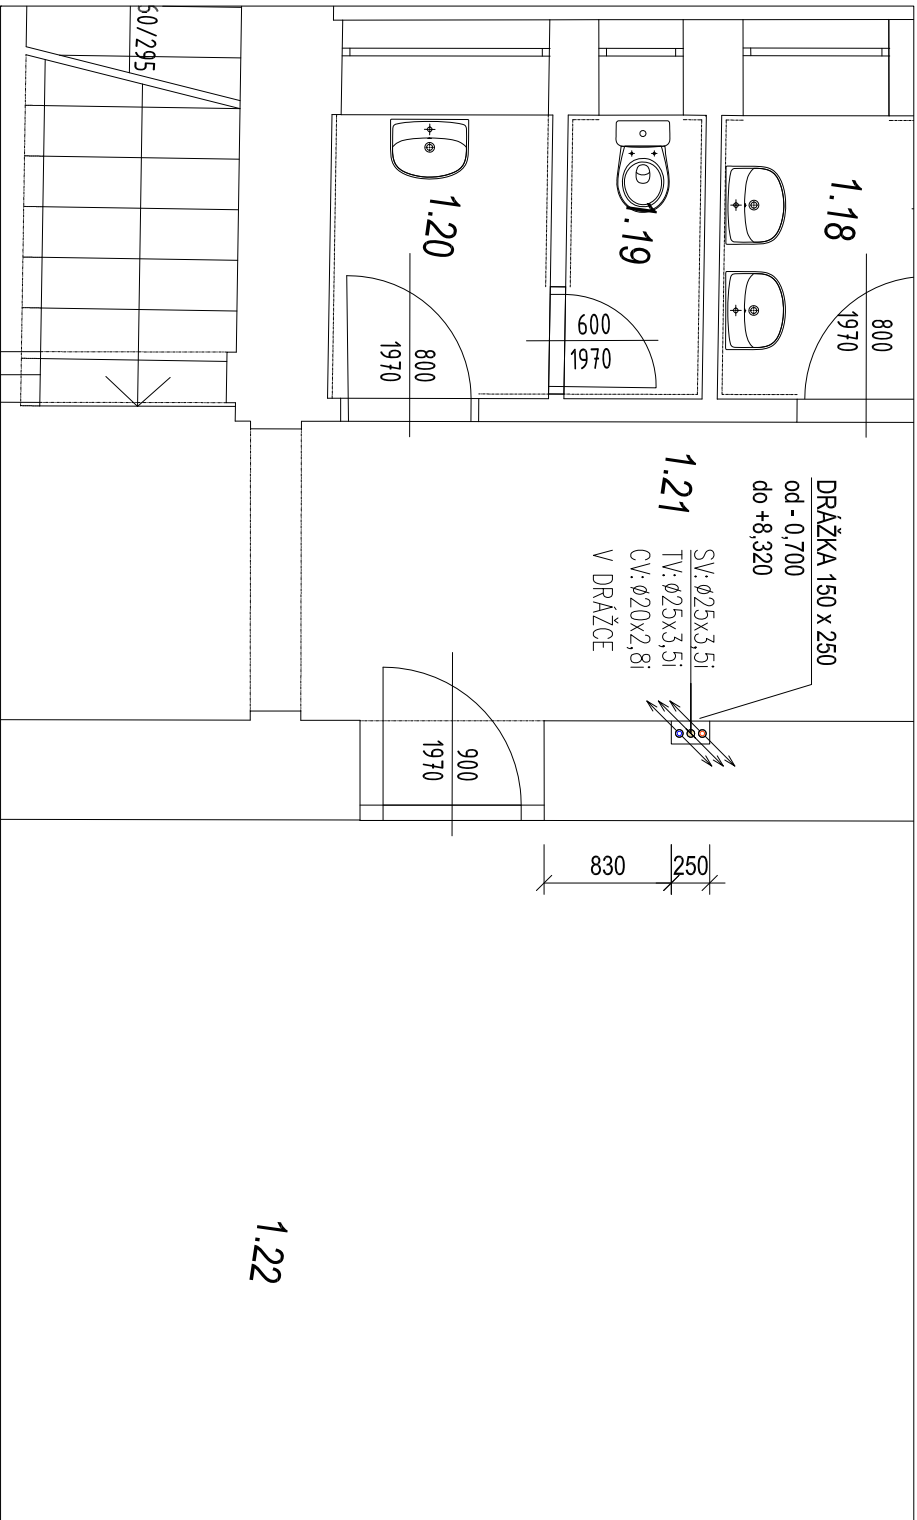

PŘELOŽKA ZÁSOBNÍKU TV - 2.NP

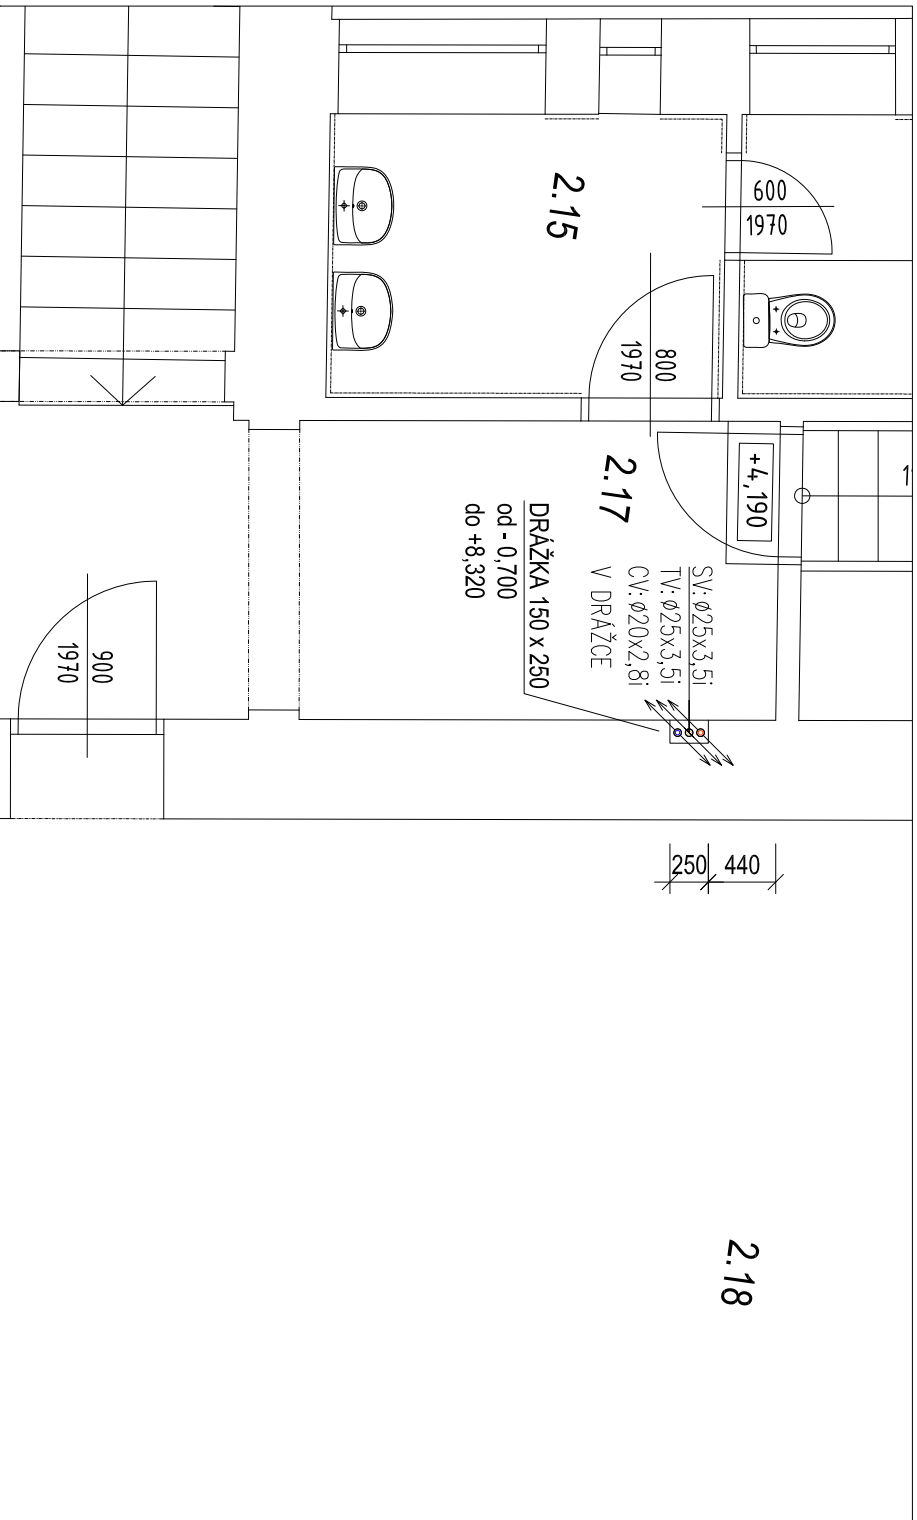

LEGENDA ČAR

- NOVÉ POTRUBÍ STUDENÉ VODY
NOVÉ POTRUBÍ TEPLÉ VODY
NOVÉ POTRUBÍ CÍRKULAČNÍ VODY

IZOLACE POTRUBÍ

POTRUBI JE IZOLOVANO TERMOIZOLAČNIMI TRUBICEMI Z POLYETYLENU.

VEŠKERÉ POTRUBI TV, SVA CV JE NUTNO OPATRIŤ IZOLACI DLE
PŘÍLOŽENÉ TABULKY.

TLOUŠŤKA IZOLACE PĚNOVÉHO POLYETYLENU

DN	20x2,8	25x3,5	32x4,5	40x5,5	50x6,9	63x8,6
l	20mm	30mm	30mm	40mm	40mm	50mm


STUDENÁ VODA


DN	16x2,3	—	50x6,9
t	13,0mm		

DLE VYHLÁŠKY 193/2007

POZN.:

- UZAVÍRACÍ ARMATURY BUDOU UMÍSTĚNY DLE ČSN 75 5401,
 - MINIMÁLNÍ SKLON BUDE 0,3 % SMĚREM K VÝPOUŠTĚCÍM ARMATURÁM,
 - KOTVENÍ POTRUBÍ A VÝŠKOVÉ UMÍSTĚNÍ PŘÍVODŮ VODY BUDE DLE MONTÁŽNÍCH NÁVODŮ DODAVATELŮ,
 - POTRUBÍ PPR JE OZNAČENO VNĚJŠÍM PRŮMĚREM X TL. STĚNY A BUDE ZAIZOLOVÁNO TEPELNOU IZOLACÍ, VIZ LEGENDA,
 - POTRUBÍ PPR, PN 16 PŘEVÁŽNĚ VEDENO V DRÁŽCE, NENÍ-LI UVEDENO JINAK,
 - VE VÝKRESOVÉ DOKUMENTACI JSOU POLOHY REDUKCÍ, KULOVÝCH KOHOUTŮ A ARMATUR ZAKRESLENY POUZE ORIENTAČNĚ. PŘESNÁ POLOHA BUDE UPŘESNĚNA PŘI VÝSTAVBĚ DLE PROSTOROVÝCH MOŽNOSTÍ A ZYVKLOSTÍ DODAVATELE
 - PROSTUPY VODOVODNÍHO POTRUBÍ SVISLÝMI A VODOROVNÝMI KONSTRUKCEMI JSOU OPATŘENY CHRÁNIČKOU PRŮMĚRU DLE DN POTRUBÍ,
 - OCHRANU PROTI ZNEČIŠTĚNÍ PÍTNÉ VODY VE VNITŘNÍM VODOVODU A ZAŘÍZENÍ NA OCHRANU PROTI ZNEČIŠTĚNÍ, ZPĚTNÝM PRŮTOKEM NUTNO ŘEŠIT DLE ČSN EN 1717,
- DĚLE VIZ. TECHNICKÁ ZPRÁVA.

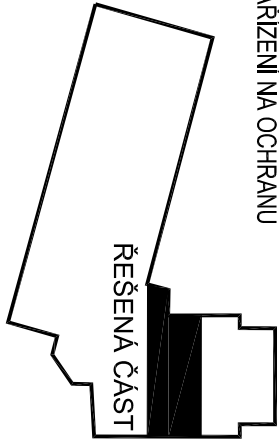

Autor návrhu stavby: Hl. inženýr projektu: Odpovědný projektant: Vypracoval:			 <div>a.123, s.r.o., střední Průmyslová ul. 13 602 00 Brno, Česká republika tel: 545 217 865 IC: 29183979 DIČ: CZ29183979 e-mail: a123@a123.cz www.a123.sro.cz</div>						
Kolektiv	Ing. D. Suchánek	Ing. Jiří Reithkecht		Bc. Miroslav Dobrovolský					
a123, s.r.o.									
Investor:	Gymnázium Židlochovice, P.O.								
Místo stavby:	Tyršova 400, 667 01 Židlochovice			Formát:	2xA4				
Stupeň dokumentace:	DPVDS	Část objektu:	D.1. DOKUMENTACE OBJEKTU	Datum:	03/2018				
REKONSTRUKCE SOCIÁLNÍHO ZAŘÍZENÍ A PODLAHY NA CHODBÁCH V BUDOVĚ GYMNÁZIA ŽIDLOCHOVICE									
PŘELOŽKA ZÁSOBNÍKU TV – 1.NP a 2.NP									
<div>D.1.4. Technika prostředí – ohřev TV</div> <table><tr><td>Č. paré:</td><td>Číslo výkresu:</td></tr><tr><td></td><td>03</td></tr></table>						Č. paré:	Číslo výkresu:		03
Č. paré:	Číslo výkresu:								
	03								