


PŘELOŽKA ZÁSOBNÍKU TV - 3.NP

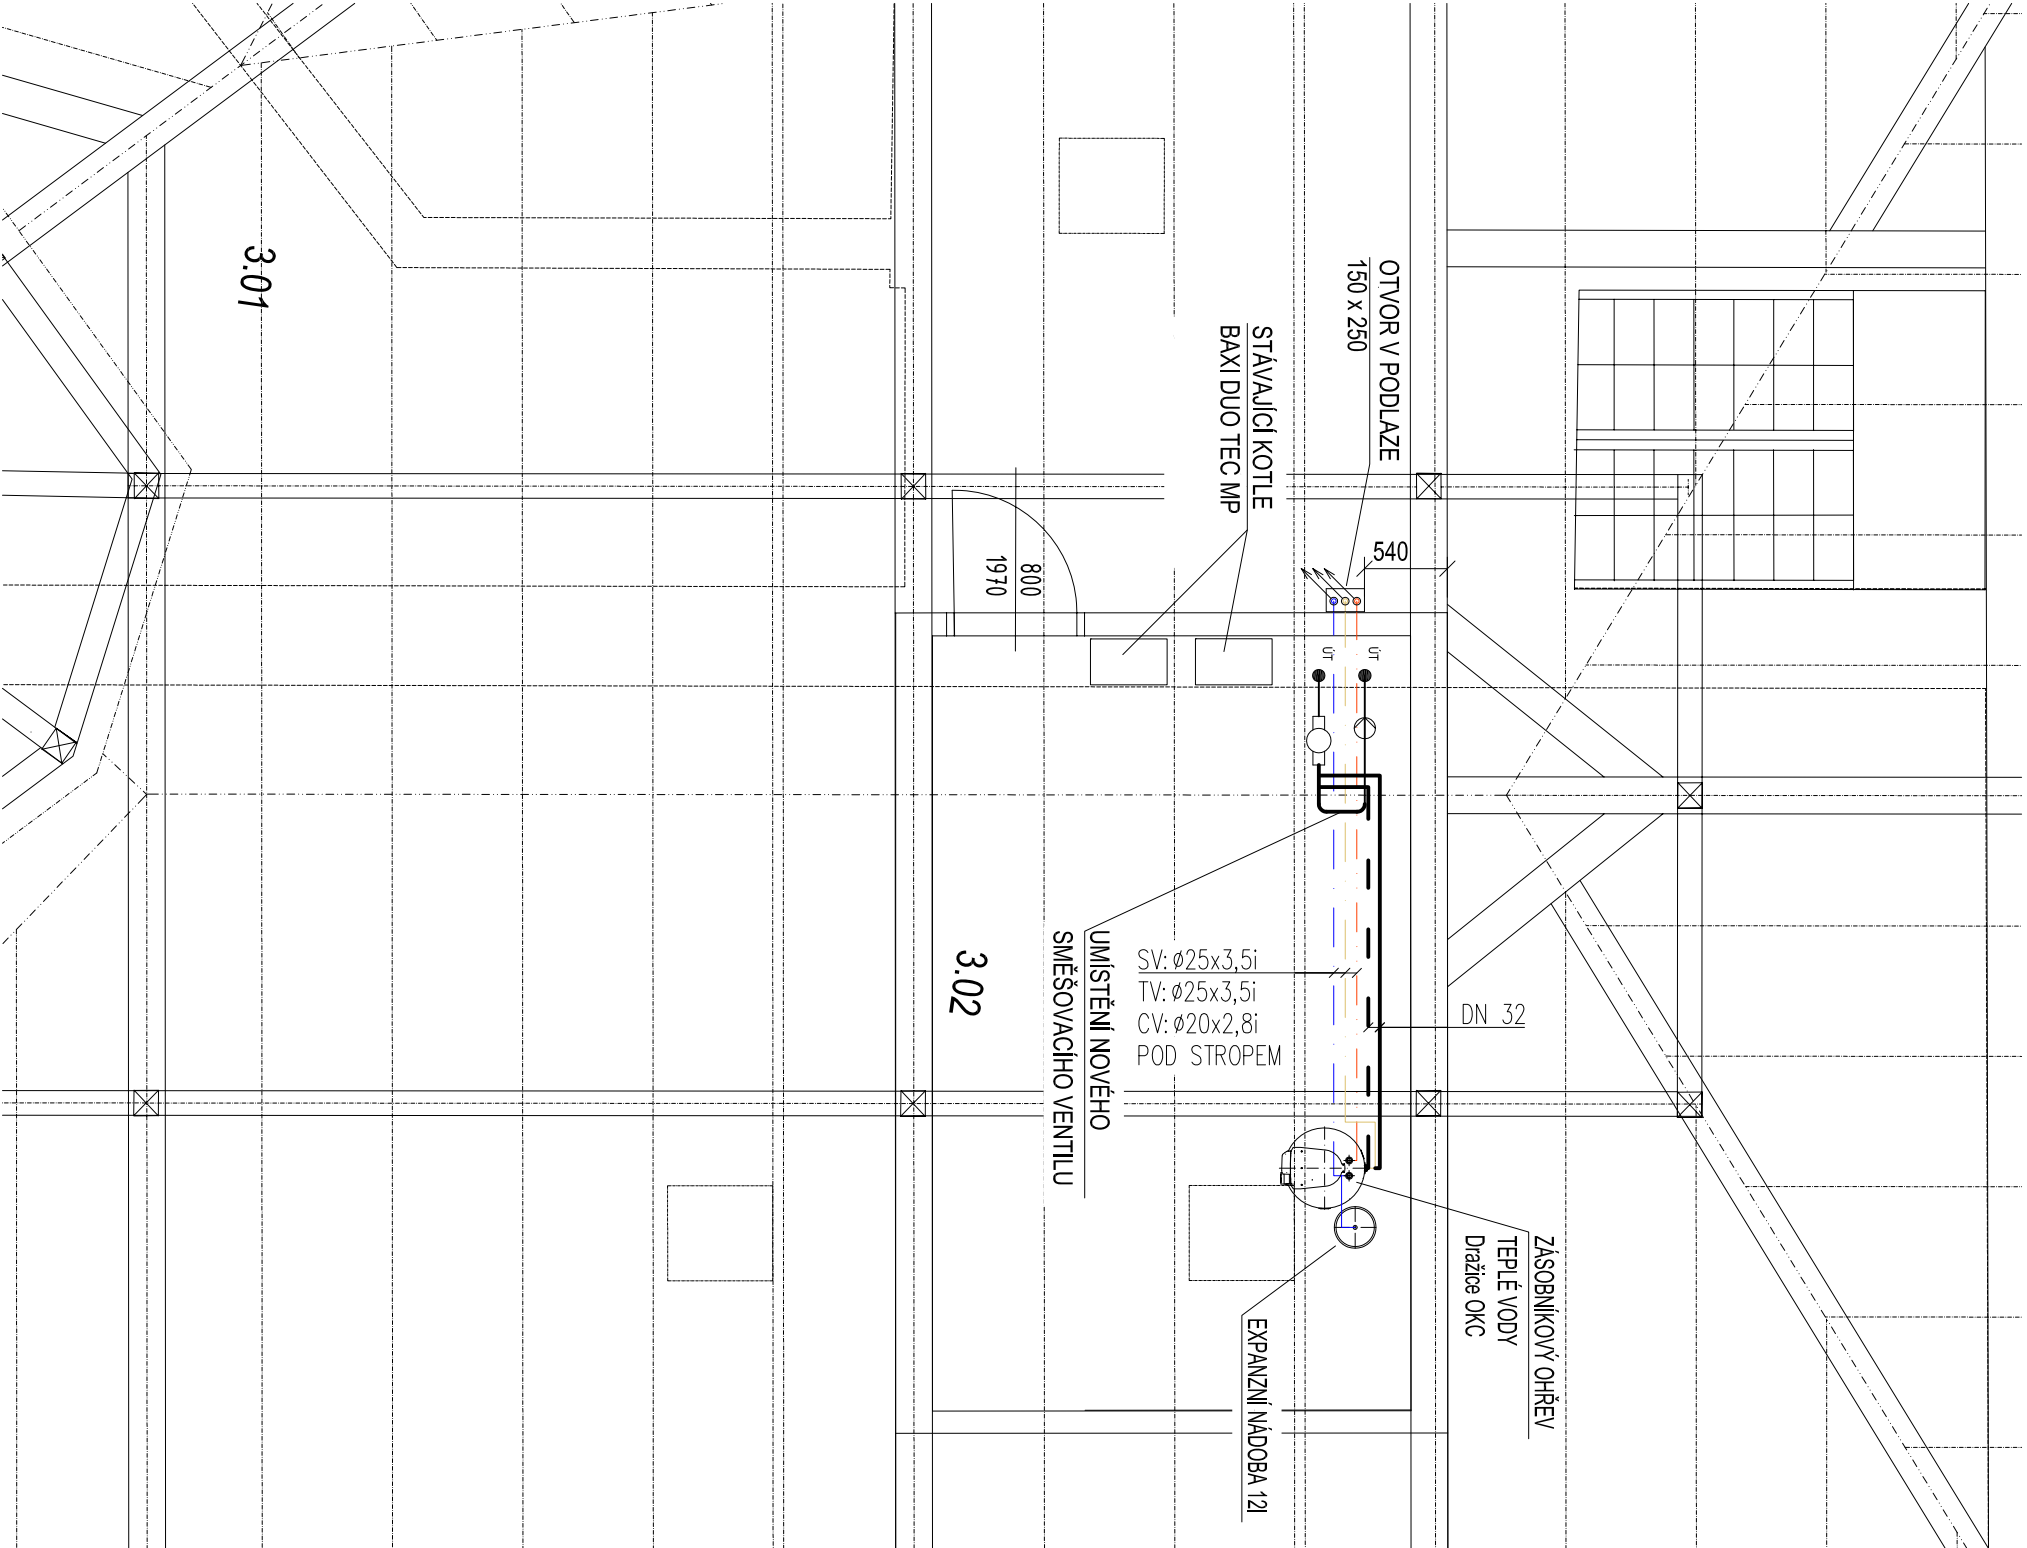

LEGENDA ČAR

- NOVÉ POTRUBÍ STUDENÉ VODY
- NOVÉ POTRUBÍ TEPLÉ VODY
- NOVÉ POTRUBÍ CÍRKULAČNÍ VODY
- NOVÉ POTRUBÍ TEPLÉ VODY SEKUNDÁRNÍ PŘÍVOD
- NOVÉ POTRUBÍ TEPLÉ VODY SEKUNDÁRNÍ VRAT
- STÁVAJÍCÍ POTRUBÍ TEPLÉ VODY SEKUNDÁRNÍ PŘÍVOD
- STÁVAJÍCÍ POTRUBÍ TEPLÉ VODY SEKUNDÁRNÍ VRAT

IZOLACE POTRUBÍ

POTRUBÍ JE IZOLOVÁNO TERMOIZOLAČNÍMI TRUBICEMI Z POLYETYLENU. VEŠKERÉ POTRUBÍ TV, SV A CV JE NUTNO OPATŘIT IZOLACÍ DLE PŘÍLOŽENÉ TABULKY.

TLOUŠŤKA IZOLACE PĚNOVÉHO POLYETYLENU


TEPLÁ VODA					
DN	20x2,8	25x3,5	32x4,5	40x5,5	50x6,9
t	20mm	30mm	30mm	40mm	50mm

STUDENÁ VODA		
DN	16x2,3	50x6,9
t	13,0mm	

DLE VYHLÁŠKY 193/2007

POZN.:

- UZAVÍRAČÍ ARMATURY BUDOU UMÍSTĚNÝ DLE ČSN 75 5401,
- MINIMÁLNÍ SKLON BUDE 0.3 % SMĚREM K VYPOUŠTĚCÍM ARMATURÁM,
- KOTVENÍ POTRUBÍ A VÝŠKOVÉ UMÍSTĚNÍ PŘÍVODŮ VODY BUDE DLE MONTÁŽNÍCH NÁVODŮ DODAVATELŮ,
- POTRUBÍ PPR JE OZNAČENO VNĚJŠÍM PRŮMĚREM X TL. STĚNY A BUDE ZAIZOLOVÁNO TEPELNOU IZOLACÍ, VIZ LEGENDA,
- POTRUBÍ PPR PN 16 PŘEVÁŽNĚ VEDENO V DRÁŽCE. NENÍ-LI UVEDENO JINAK,
- VE VÝKRESOVÉ DOKUMENTACI JSOU POLOHY REDUKCÍ, KULOVÝCH KOHOUTŮ A ARMATUR ZAKRESLENY POUZE ORIENTAČNĚ. PŘESNÁ POLOHA BUDE UPŘESNĚNA PŘI VÝSTAVBĚ DLE PROSTOROVÝCH MOŽNOSTÍ A ZYVKLOSTÍ DODAVATELE
- PROSTUPY VODOVODNÍHO POTRUBÍ SVISLÝMI A VODOROVNÝMI KONSTRUKCEMI JSOU OPATŘENY CHRÁNICÍKOU PRŮMĚRU DLE DN POTRUBÍ,
- OCHRANU PROTI ZNEČIŠTĚNÍ PÍTNÉ VODY VE VNITŘNÍM VODOVODU A ZAŘÍZENÍ NA OCHRANU PROTI ZNEČIŠTĚNÍ ZPĚTNÝM PRŮTOKEM NUTNO ŘEŠIT DLE ČSN EN 1717,
- DÁLE VIZ. TECHNICKÁ ZPRÁVA.

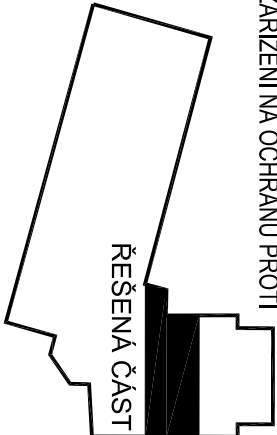

Autor návrhu stavby:		Hl. inženýr projektu:		Odpovědný projektant:		Vyrpracoval:	
kolektiv		Ing. D. Suchánek		Ing. Jiří Reitknecht		Bc. Miroslav Dobrovodný	
a123, s.r.o.							
Investor:		Gymnázium Židlochovice, P.O.					
Místo stavby:		Tyršova 400, 667 01 Židlochovice					
Stupeň dokumentace:		DPVDS		Část objektu: D.1. DOKUMENTACE OBJEKTU			
REKONSTRUKCE SOCIÁLNÍHO ZAŘÍZENÍ A PODLAHY NA CHODBÁCH V BUDOVĚ GYMNÁZIA ŽIDLOCHOVICE							
PŘELOŽKA ZÁSOBNÍKU TV - 3.NP							

</