ŘEZ A-A´

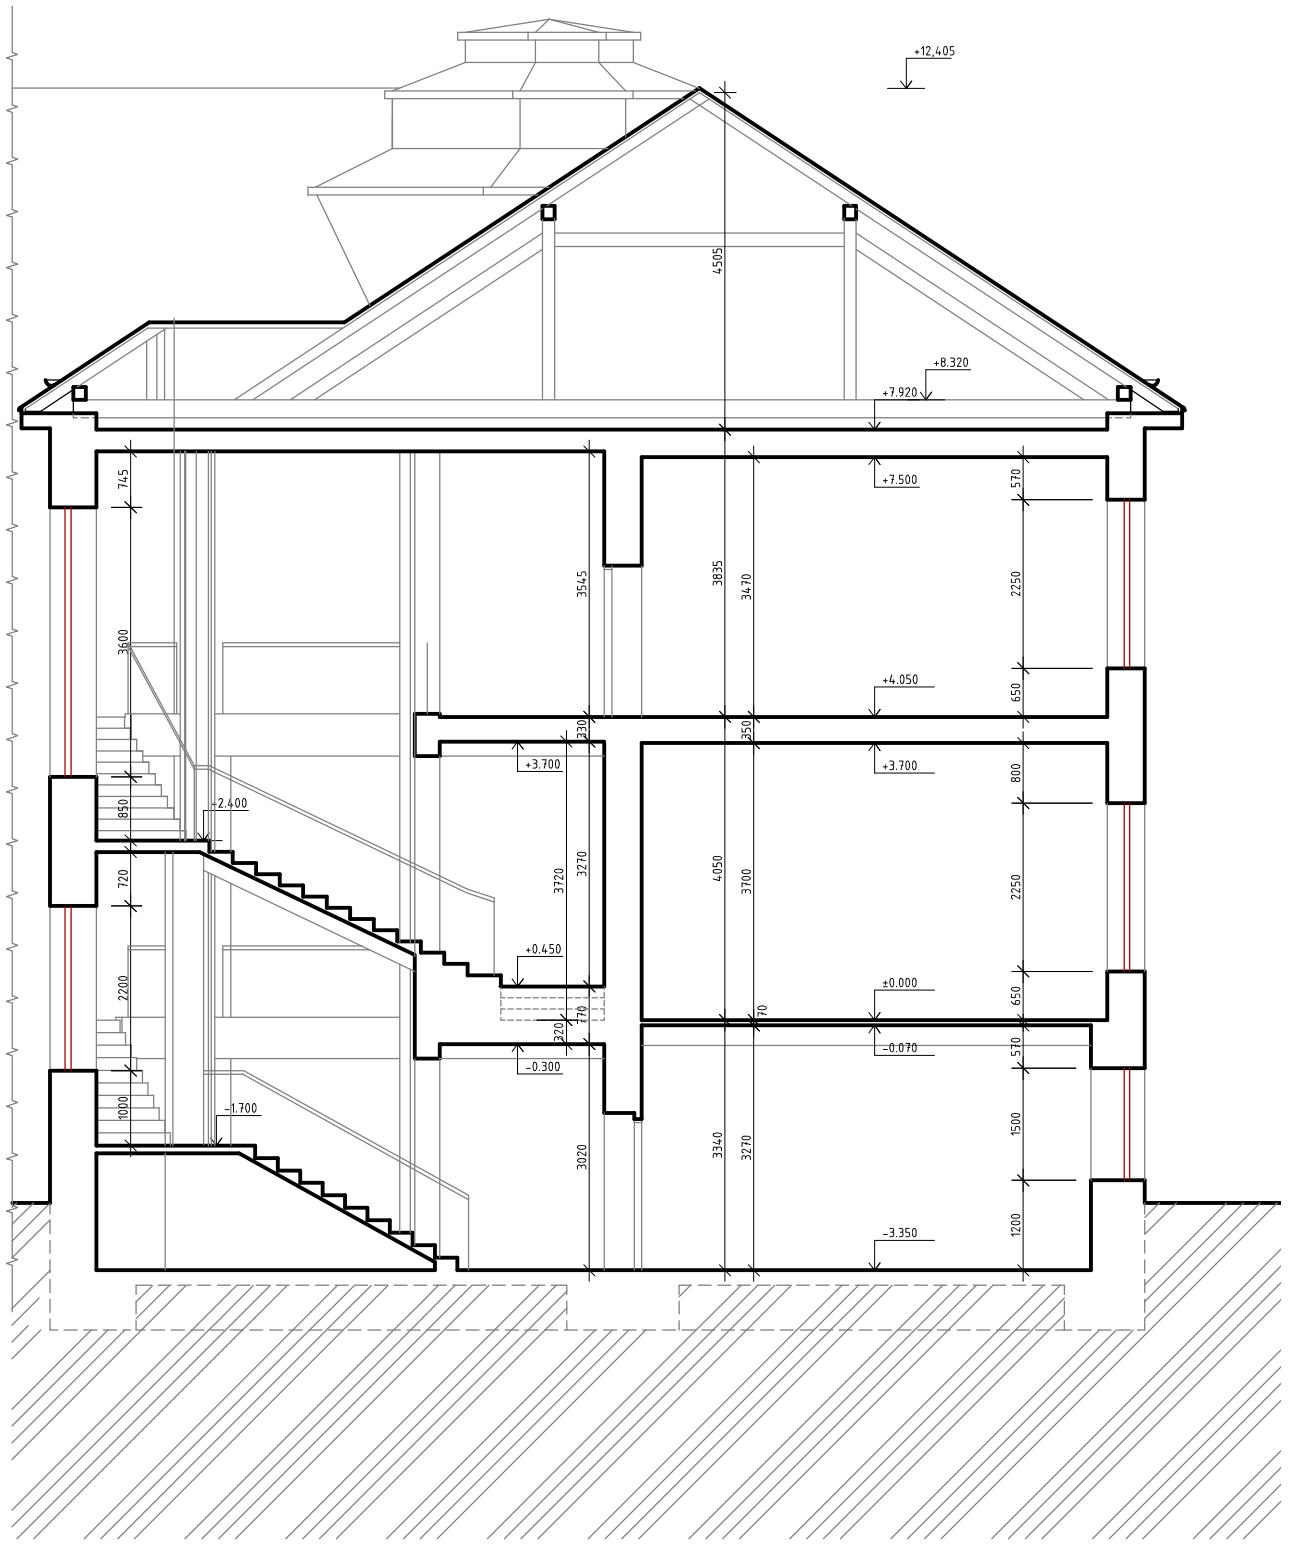

ŘEZ B-B´

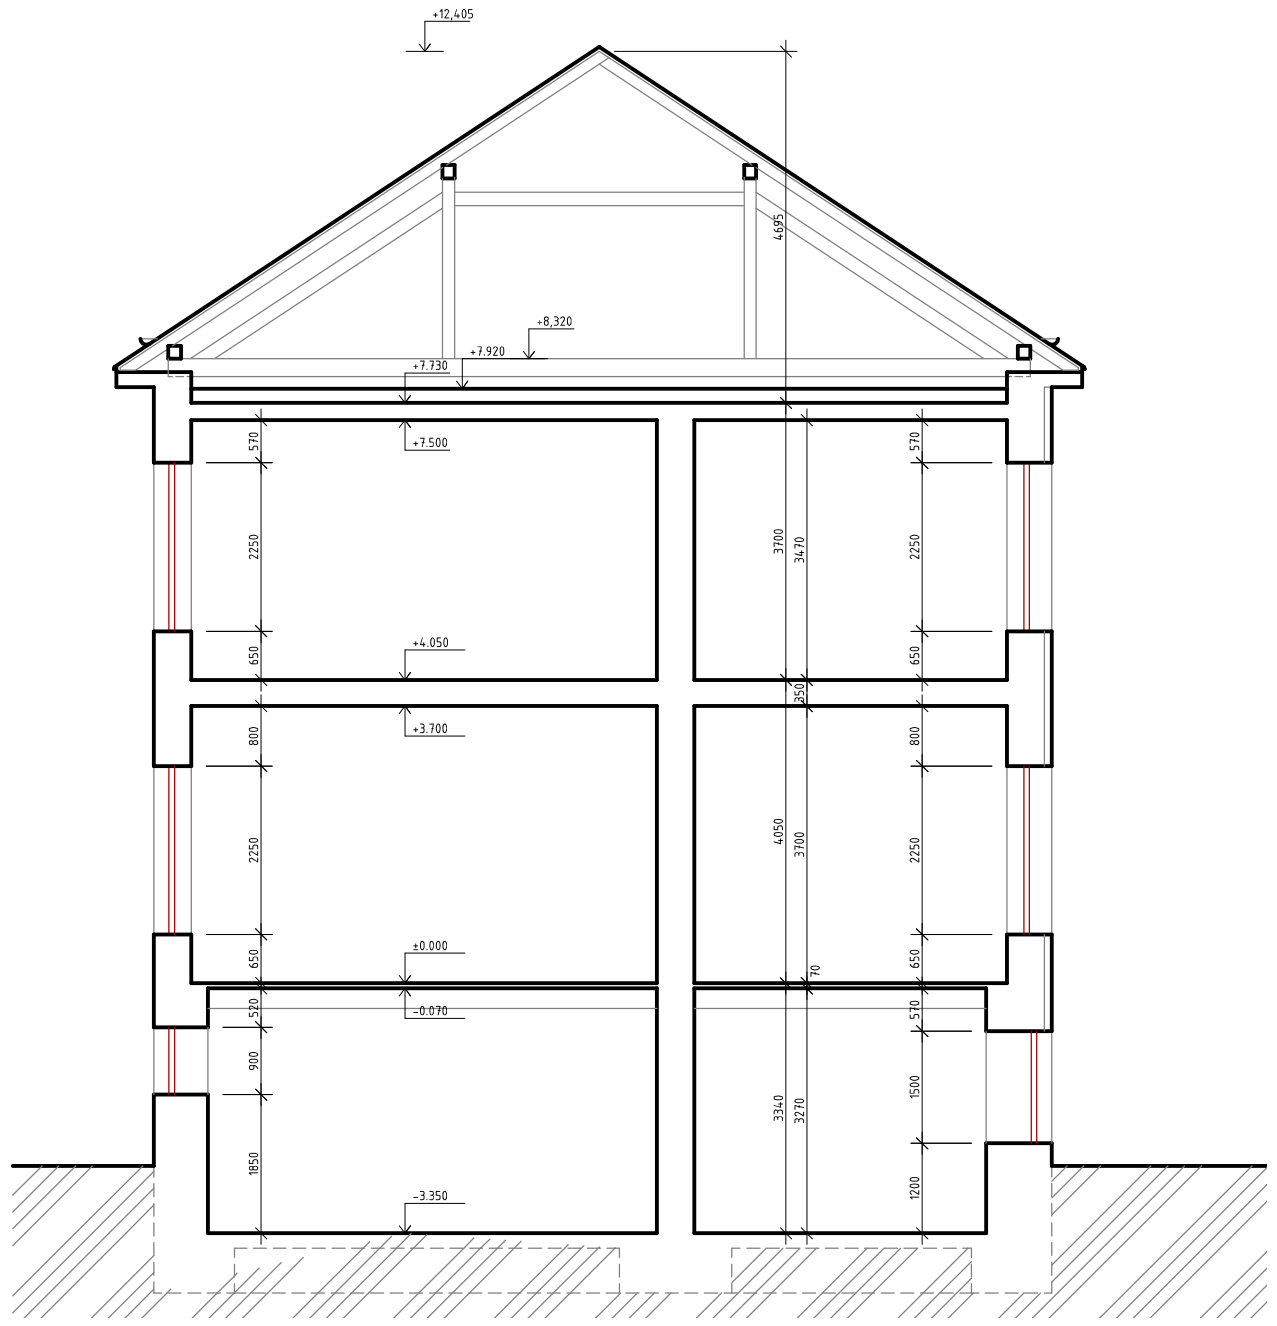

±0,000 = VÝŠKA PODLAHY 1.NP V MÍSTĚ HLAVNÍHO VSTUPU

Autor návrhu stavby:	Hl. inženýr projektu:	Odpovědný projektant:	Vypracoval:
kolektiv a.123, s.r.o.	Ing. D. Suchánek	Ing. M. Klempíř	Ing. M. Klempíř
Investor: Gymnázium Židlochovice, P.O.			
Místo stavby: Tyršova 400, 667 01 Židlochovice			
Stupeň dokumentace: DPVDS	Část objektu: ZAMĚŘENÍ STÁVAJÍCÍHO STAVU		

a.123, s.r.o., ateliér
třída Kpt. Jaroše 19
602 00 Brno, česká republika
tel: 545 517 865
IČ: 29183979
DIČ: CZ29183979
e-mail: a123sro@a123sro.cz
www.a123sro.cz

Formát:	2xA4
Datum:	03/2018
Číslo zakázky:	a.1802
Měřítko:	1:100
Stavební objekt:	
Název SO:	

REKONSTRUKCE SOCIÁLNÍHO ZAŘÍZENÍ A PODLAHY NA CHODBÁCH V BUDOVĚ GYMNÁZIA ŽIDLOCHOVICE

ZAMĚŘENÍ STÁVAJÍCÍHO STAVU OBJEKTU
- ŘEZ A-A´, ŘEZ B - B´

D.1.1 Architektonicko stavební řešení

č. paré:	Číslo výkresu: 06