STÁVAJÍCÍ STAV
M 1:50

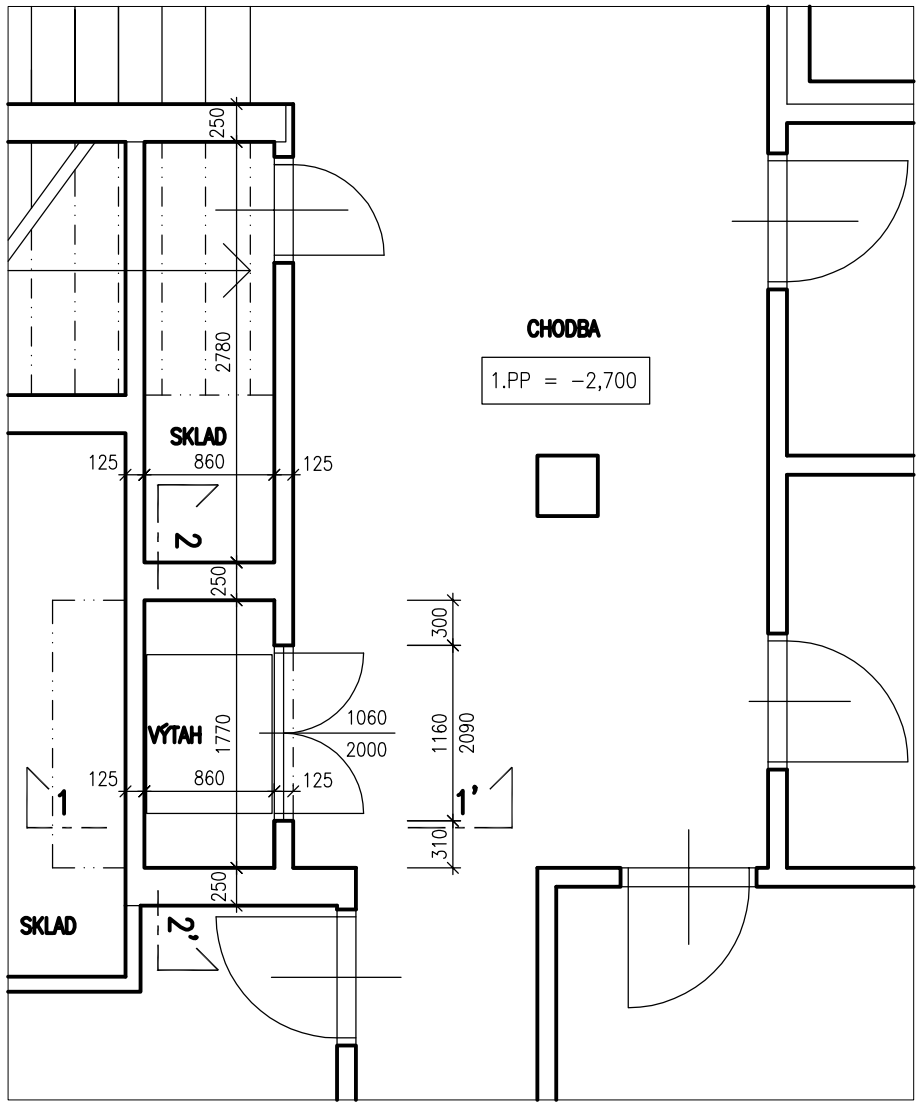

BOURACÍ PRÁCE
M 1:50

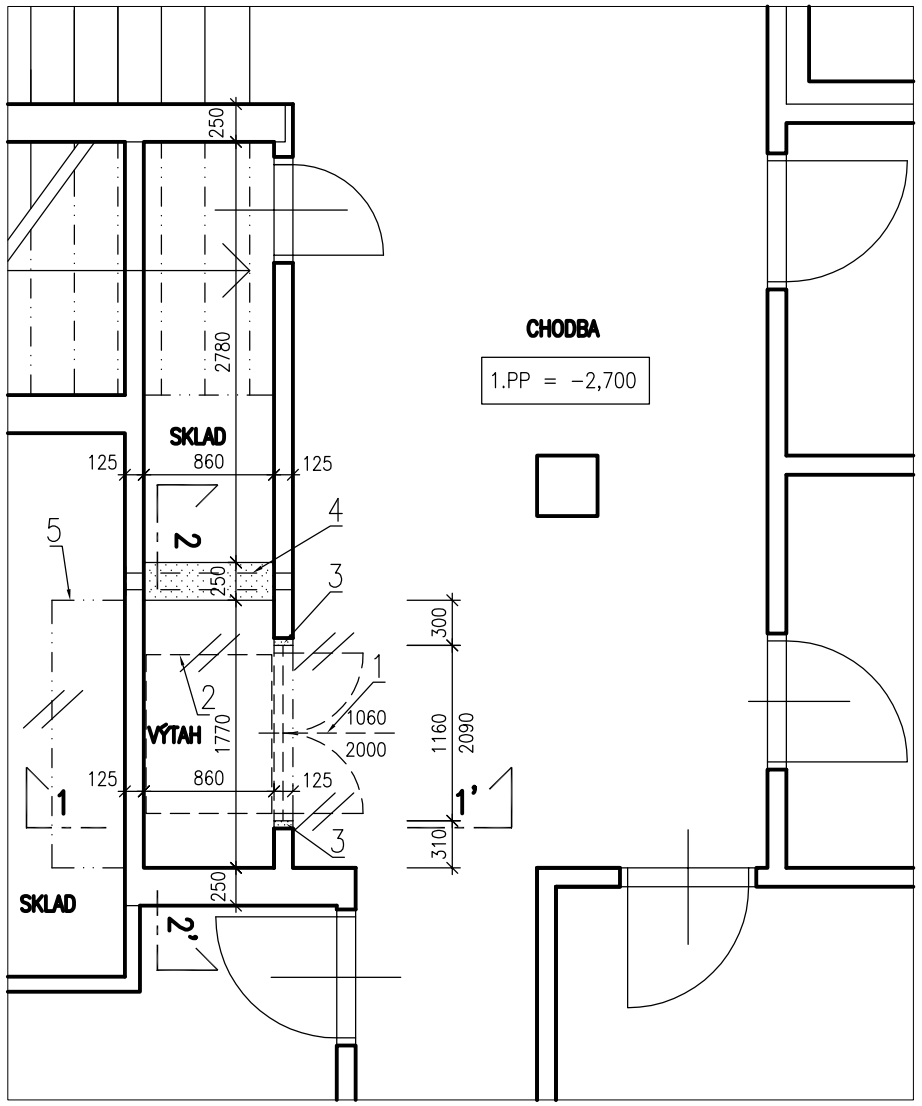

NOVÝ STAV
M 1:50

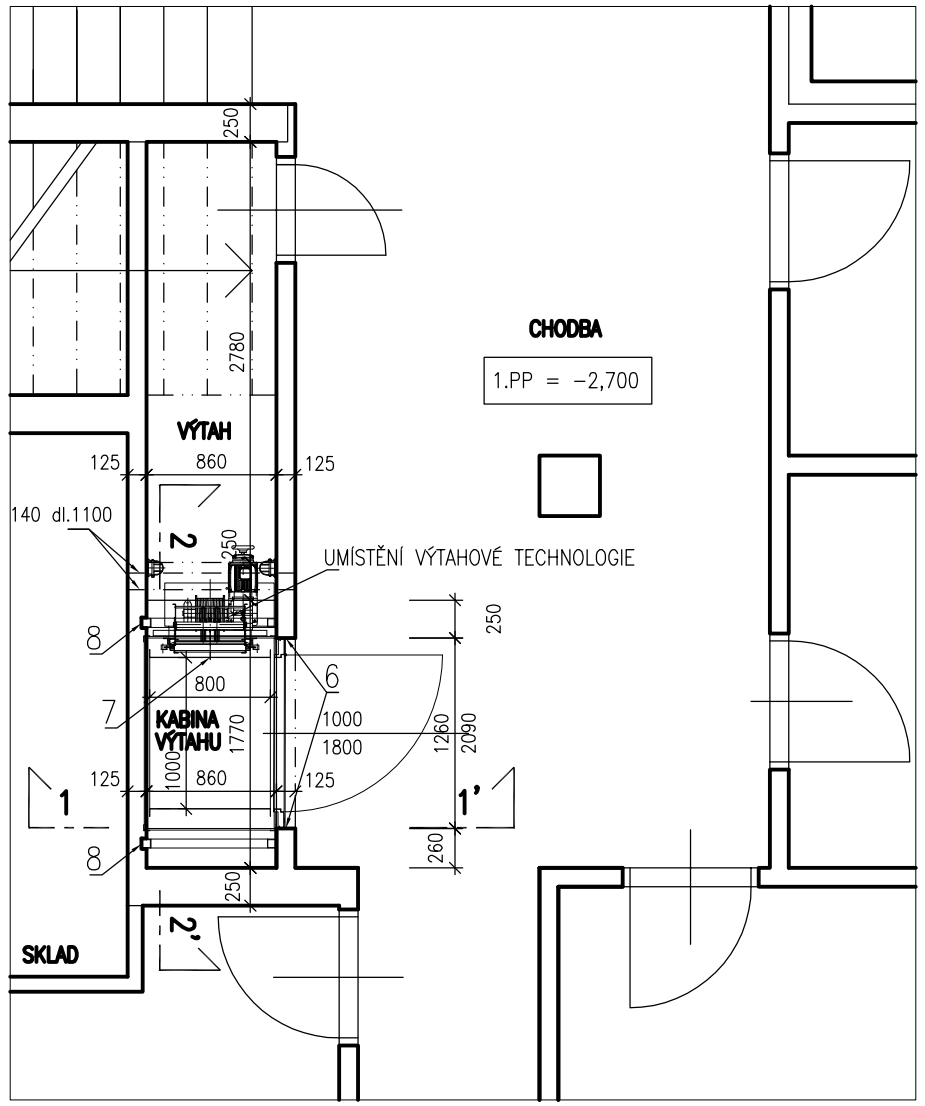

ROZSAH BOURACÍCH PRACÍ:

- 1) VYBOURÁNÍ ŠACHETNÍCH DVEŘÍ VČ. ZÁRUBNÍ
- 2) KOMPLETNÍ DEMONTÁŽ STÁVAJÍCÍ VÝTAHOVÉ TECHNOLOGIE
- 3) BUDE PROVEDENO UBOURÁNÍ CCA 50 MM Z LEVÉHO I PRAVÉHO OSTĚNÍ ŠACHETNÍHO OTVORU
- 4) VYBOURÁNÍ OTVORU VE STĚNĚ VÝTAHOVÉ ŠACHTY:
  - ZE STRANY VÝTAHOVÉ ŠACHTY BUDOU DO STĚNY VYSEKÁNY DRÁŽKY A BUDE PROVEDENO OSAZENÍ OCELOVÉHO NOSNÍKU I Č. 140 DL.1100, NA ZATVRDLÉ BETON. LOŽE C16/20 TL. MIN. 100MM. PO ŘÁDNÉM VYKLÍNOVÁNÍ OSAZENÉHO PŘEKLADU OCEL. KLÍNY VZHLEDEM K HORNÍMU ZDIVU SE STEJNÝ POSTUP OPAKUJE I ZE STRANY PŮVODNÍHO SKLADU PRO DRUHÝ OCEL. NOSNÍK.
  - NÁSLEDNĚ BUDE VYBOURÁN OTVOR
  - OSTĚNÍ A NADPRAŽÍ NOVĚ VZNIKLÝCH OTVORŮ BUDE ZAPRAVENO A ZAOMÍTÁNO
- 5) KONZOLA VYNÁŠEJÍCÍ STÁVAJÍCÍ VÝTAHOVÝ STROJ BUDE PO DEMONTÁŽI STROJE ODŘEZÁNA

ROZSAH NOVĚ NAVRHOVANÝCH PRACÍ:

- 6) PO OSAZENÍ NOVÝCH ŠACHETNÍCH DVEŘÍ BUDE PROVEDENO ZAPRAVENÍ OSTĚNÍ A NADPRAŽÍ ŠACHETNÍHO OTVORU VNITŘNÍ VÁPENOCEMENTOVOU JEMNOU ŠTUKOVOU OMÍTKOU.
- 7) MONTÁŽ NOVÉ VÝTAHOVÉ TECHNOLOGIE VČ, OCELOVÉ KONSTRUKCE VÝTAHOVÉ ŠACHTY
- 8) Z DŮVODU MONTÁŽE NOSNÉ OCELOVÉ KONSTRUKCE VÝTAHOVÉ ŠACHTY BUDE NUTNÉ PROVÉST DRÁŽKY (30MM NA HLOUBKU, 60 MM NA ŠÍŘKU) V ZADNÍ STĚNĚ VÝTAHOVÉ ŠACHTY

LEGENDA MATERIÁLŮ:

- STÁVAJÍCÍ KONSTRUKCE
- BOURANÉ KONSTRUKCE
- BOURANÉ KONSTRUKCE

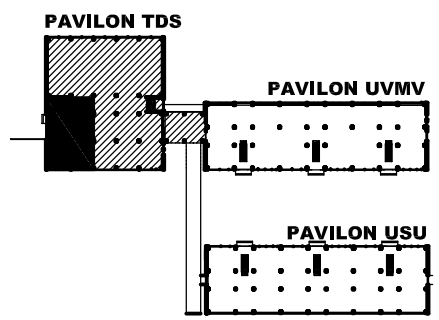

TĚLOVÝCHOVNÝ A STRAVOVACÍ PAVILON TDS
±0,000 = 1.NP (VSTUPNÍ HALA)

PROJEKTANT	ING. JAN KOZLÍK	STAVOPROJEKTA DODÁVKA A PROJEKCE STAVEB Kounicova 67, 602 00 Brno
VYPRACOVAL	PETR BARTOŠ	
INVESTOR	Taneční konzervatoř Brno, příspěvková organizace	

OPRAVA NÁKLADNÍHO VÝTAHU NEJEDLÉHO 3 BRNO - LESNÁ	DATUM	12/2017
	STUPEŇ	DSP
	ZAK. ČÍSLO	Z-2-832-1
PŮDORYS 1.PP - STÁVAJÍCÍ STAV, BOURACÍ PRÁCE, NOVÝ STAV	MĚŘÍTKO 1:50	ČÍSLO VÝKRESU **04**