


III/04712 VÁŽANY, MOST 04712-6

PŘÍČNÝ ŘEZ A-A'

M 1:50

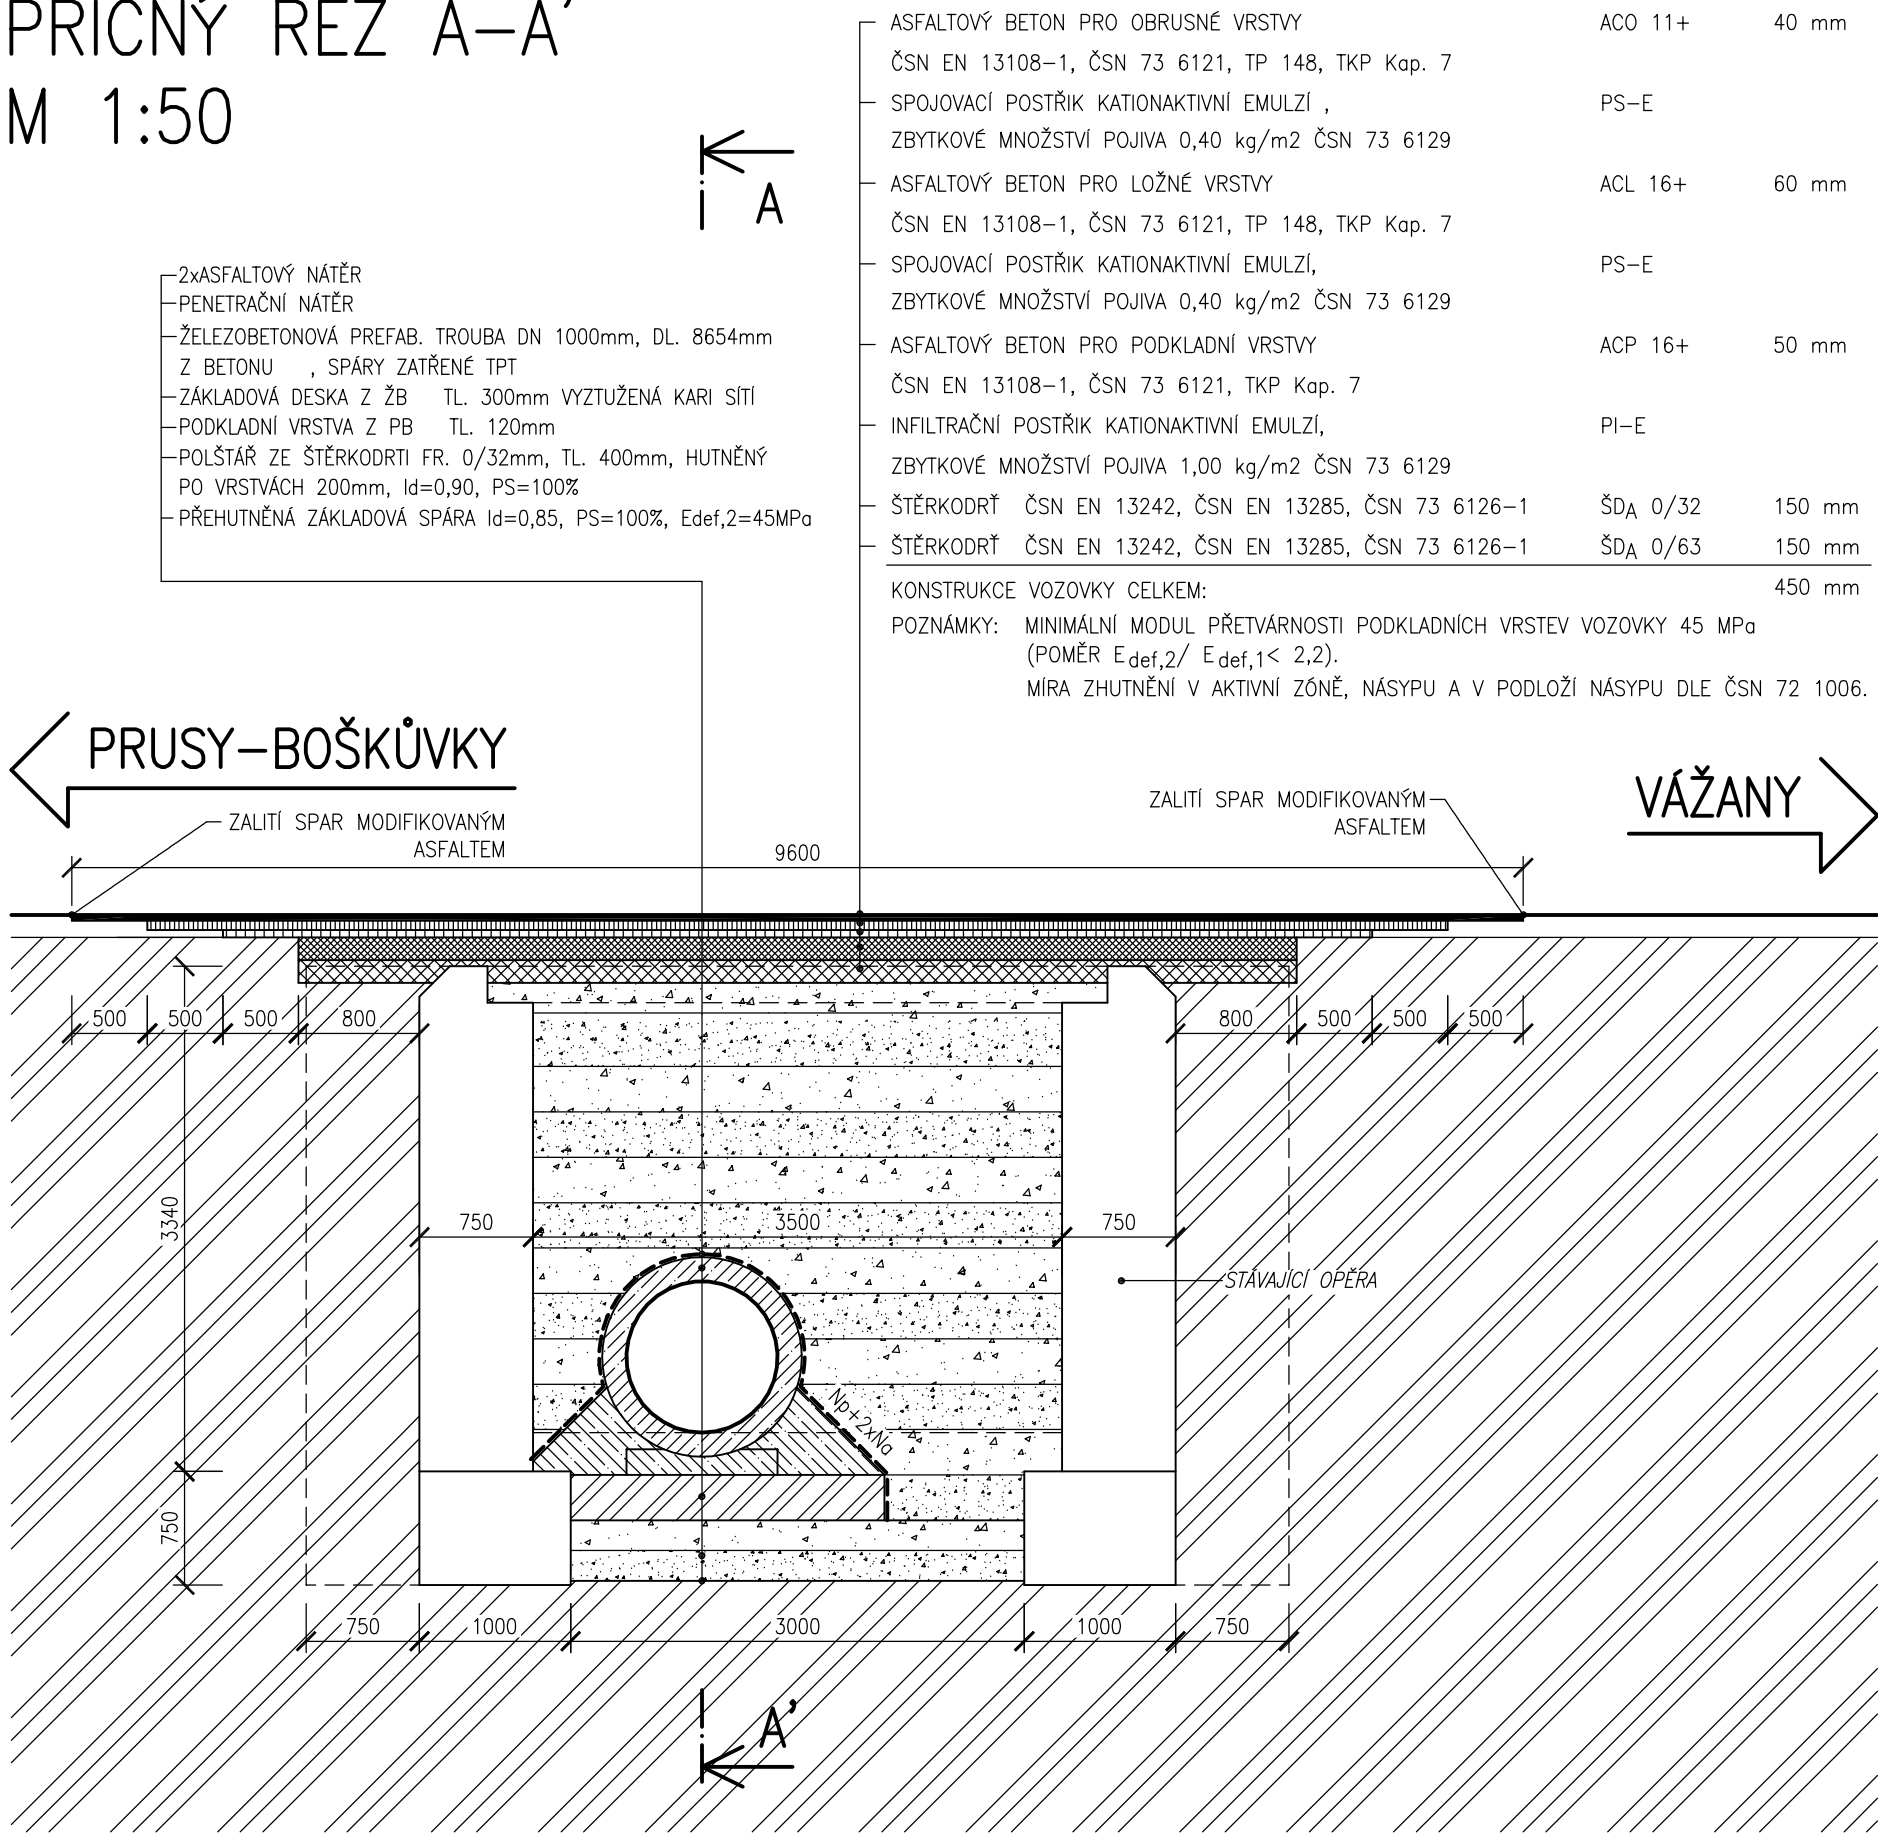

DRUHY POUŽITÝCH BETONŮ:

- ① BETON ČSN EN 206-1-C35/45-XF4 (CZ)-CI 0,4-Dmax 22-S4
 - ② BETON ČSN EN 206-1-C25/30-XF3+XA2 (CZ)-CI 0,4-Dmax 22-S4
 - ③ BETON ČSN EN 206-1-C12/15-X0 (CZ)-CI 1,0-Dmax 22-S4
- BETONOVÝ PREFAB BLOK, STĚNY ŠACHET
ZÁKLADOVÁ DESKA, PODKLADNÍ BETON ŽB TRUB
PODKLADNÍ BETON, LOŽE OBRUBY

POZNÁMKY:

- ① TVAR STÁVAJÍCÍ PŮVODNÍ KONSTRUKCE JE ODVOZEN Z GEODETICKÉHO ZAMĚŘENÍ, MOSTNÍCH LISTŮ A HLAVNÍ PROHLÍDKY MOSTU
- ② V RÁMCI ZPŘEHLEDNĚNÍ NEJSOU NA VÝKRESE ZOBRAZENY A ZAKÓTOVÁNY NĚKTERÉ VIDITELNÉ HRANY

SOUŘADNÝ SYSTÉM: S - JTSK
VÝŠKOVÝ SYSTÉM: B.p.v.

OZNAČENÍ	POPIS ZMĚNY	DATUM	PODPIS
HIP	ZODP. PROJEKTANT	VYPRACOVAL	KONTROLOVAL
	ING. MARTIN VAŠÁK	BC. JAKUB ŠTĚPÁNEK	ING. MARTIN VAŠÁK
INVESTOR: Správa a údržba silnic Jihomoravského kraje, příspě. org., Žerotínovo náměstí 449/3, 602 00 BRNO			
KRAJ: JIHMORAVSKÝ		ORP: VYŠKOV	KATASTR: VÁŽANY U VYŠKOVA
STAVBA:		FORMÁT	4xA4
III/04712 VÁŽANY, MOST 04712-6		DATUM	ZÁŘÍ 2017
		STUPEŇ	DOS
		ČÍSLO ZAK.	2017590
		MĚŘÍTKO	1:50
ČÁST:		ČÍSLO PŘÍLOHY:	ČÍSLO PARÉ:
VÝKRESOVÁ ČÁST		C.2.3	
PŘÍLOHA:			
PŘÍČNÝ ŘEZ B-B'			

Dokumentaci lze užívat pouze ve smyslu příslušné smlouvy o dílo výkres, či jeho část, může být kopírován nebo jiným způsobem rozšiřován pouze po předchozím souhlasu IM-Projekt, inženýrské a mostní konstrukce, s.r.o.