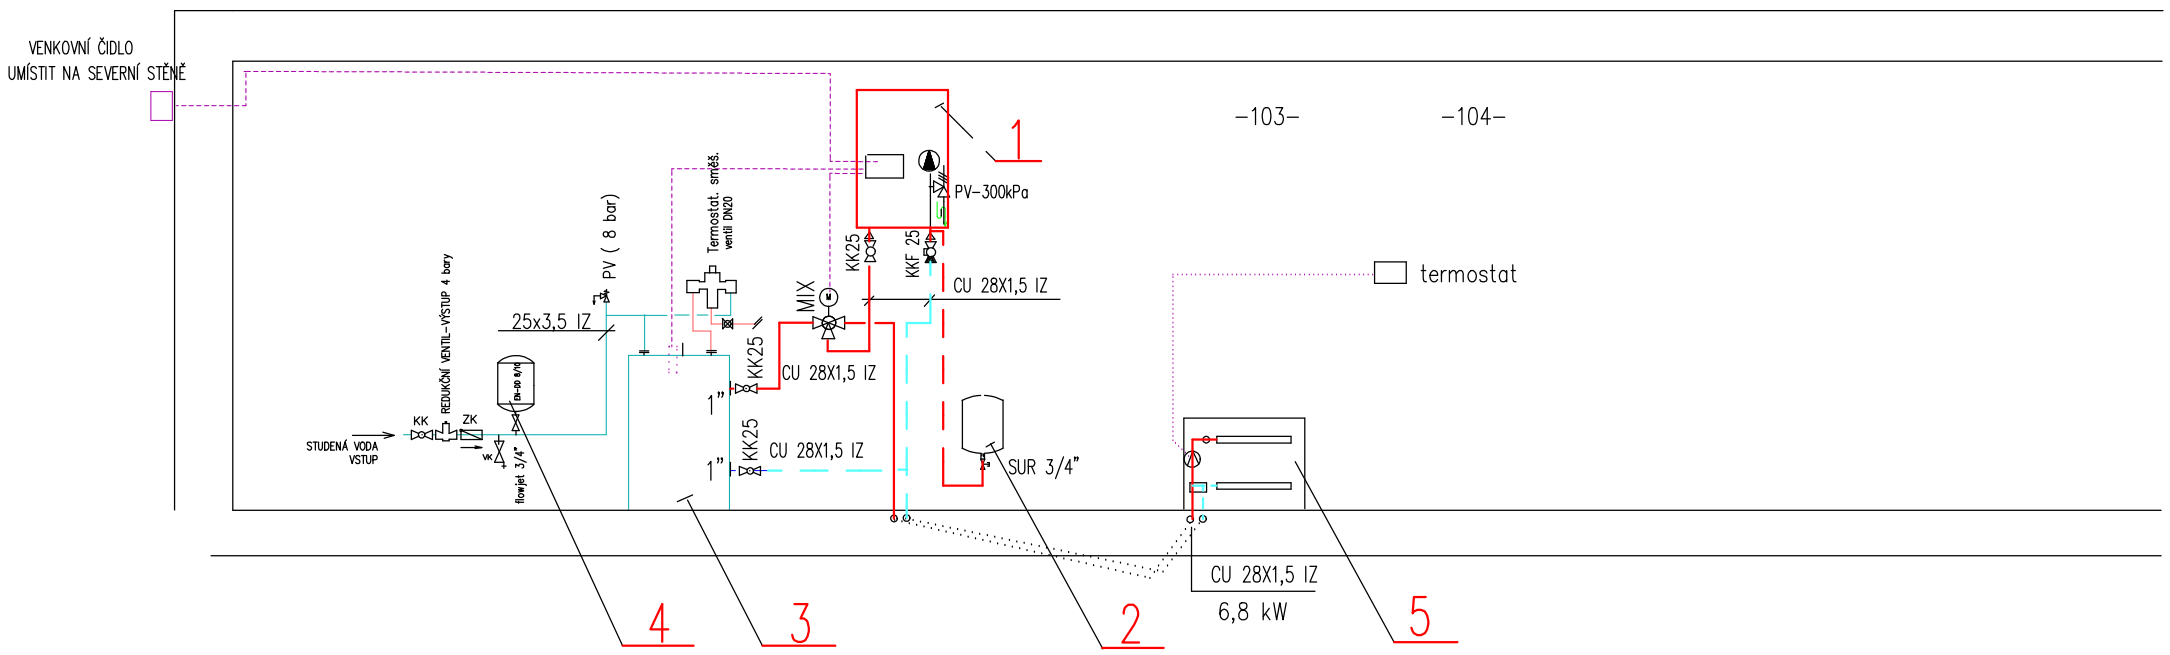

LEGENDA

1 – KOTEL PLYNOVÝ ZÁVĚSNÝ KONDENZAČNÍ 25 kW (např.Vaillant , Buderus)

2 – EXPANZNÍ NÁDRŽ TLAKOVÁ NG 25/6 OBSAH 25 L+SUR 3/4 "; TLAK 6,0 bar; PŘEDNASTAVENÍ 1,5 bar

3 – ZÁSOBNÍKOVÝ OHŘÍVAČ, OBSAH 126 L, TYP: ACV SMART SL 160 (+ připojovací sada)

4 – EXPANZNÍ NÁDRŽ TLAKOVÁ NG 25/6 OBSAH 25 L+SUR 3/4 "; TLAK 6,0 bar; PŘEDNASTAVENÍ 1,5 bar

5 – SKŘÍŇ S ČERPADLEM UNIMIX-8 cestný

---------- POTRUBÍ TOPNÉ VODY VRATNÉ 55C – MĚDĚNÉ, TEPELNĚ IZOLOVANÉ

———— POTRUBÍ TOPNÉ VODY PŘÍVODNÍ 75C – MĚDĚNÉ, TEPELNĚ IZOLOVANÉ

KK KULOVÝ KOHOUT NÁTRUBKOVÝ

TEPLOMĚR ROHOVÝ S JÍMKOU

MIX TROJCESTNÝ SMĚŠOVACÍ VENTIL + servopohon

KKZ KULOVÝ KOHOUT SE ZPĚTNOU KLAPKOU

KKF KULOVÝ KOHOUT S FILTREM

ODP.PROJEKTANT: CABALOVÁ ZUZANA	VYPRACOVAL: CABALOVÁ ZUZANA	KRESLIL: CABALOVÁ ZUZANA	CABALOVÁ ZUZANA projektant TZB, c.opr.25395 Družstevní 12,693 01Hustopeče IČO:163 52 262 tel: 777-256 510
Staveb.úřad: Hustopeče	M.Ú. : Hustopeče		DATUM: 01/2018 FORMÁT: --
INVESTOR: Jihomor. kraj, Žerotínovo nem.449/3, Veveří, 602 00 Brno			
ZASTOUPEN: Zákl.šk. a praktická šk.Hustopeče, příspěv. org., Šafaříkova 999/24, 69301 Hustopeče		Č.ZAKÁZKY: 01/2018	STUPEŇ: DSP
AKCE: Stavební úpravy a změna části přízemí ZŠ A PŠ Hustopeče, přízemí budovy školy pro potřeby základní umělecké školy Hustopeče, na poz. parc.č. 817, 818/1, k.ú. Hustopeče ZŠ a PŠ HUSTOPEČE + STAVEBNÍ ÚPRAVY PRO ZUŠ			
ČÁST ÚSTŘEDNÍ VYTÁPĚNÍ – SCHEMA ZAPOJENÍ		Měřítko:	Č.přílohy: D.1.3.2-3