


— Kabel č. 1 - 48 vláken  
— Kabel č. 2 - 48 vláken


Měřítko výkresu 1:4000  
Formát A3



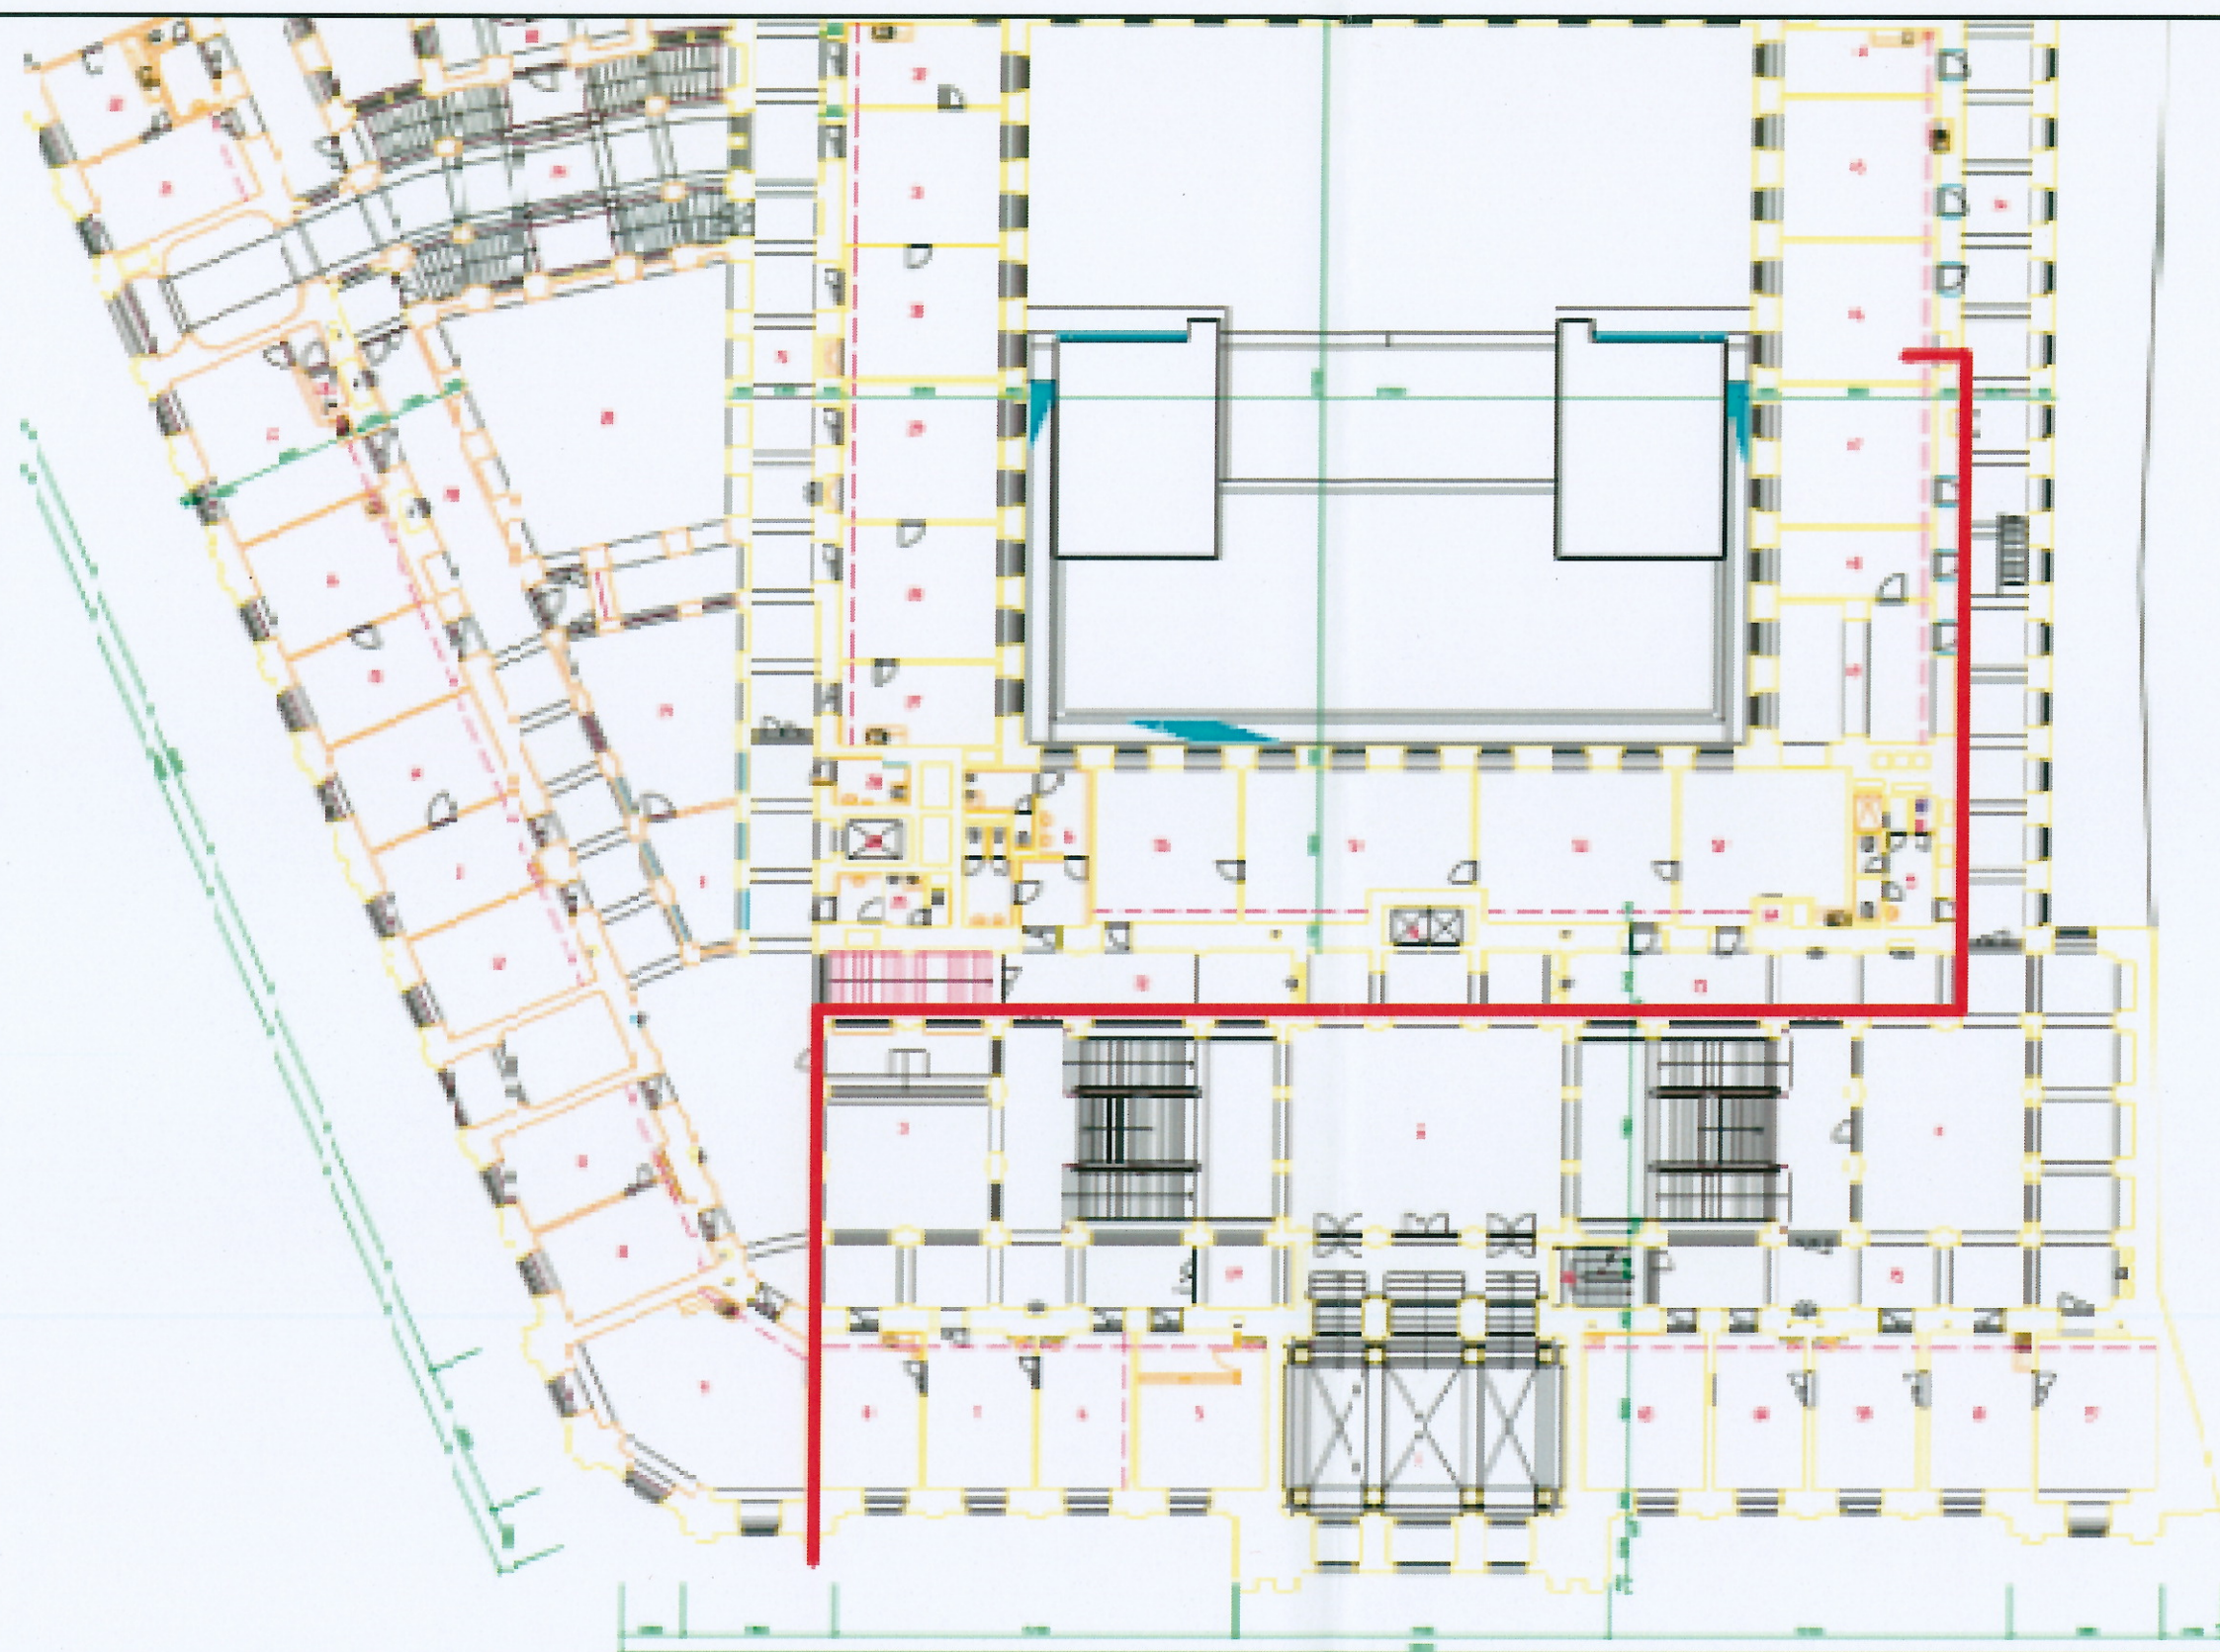

Trasa kabelů v budově Žerotínovo nám. 3/5



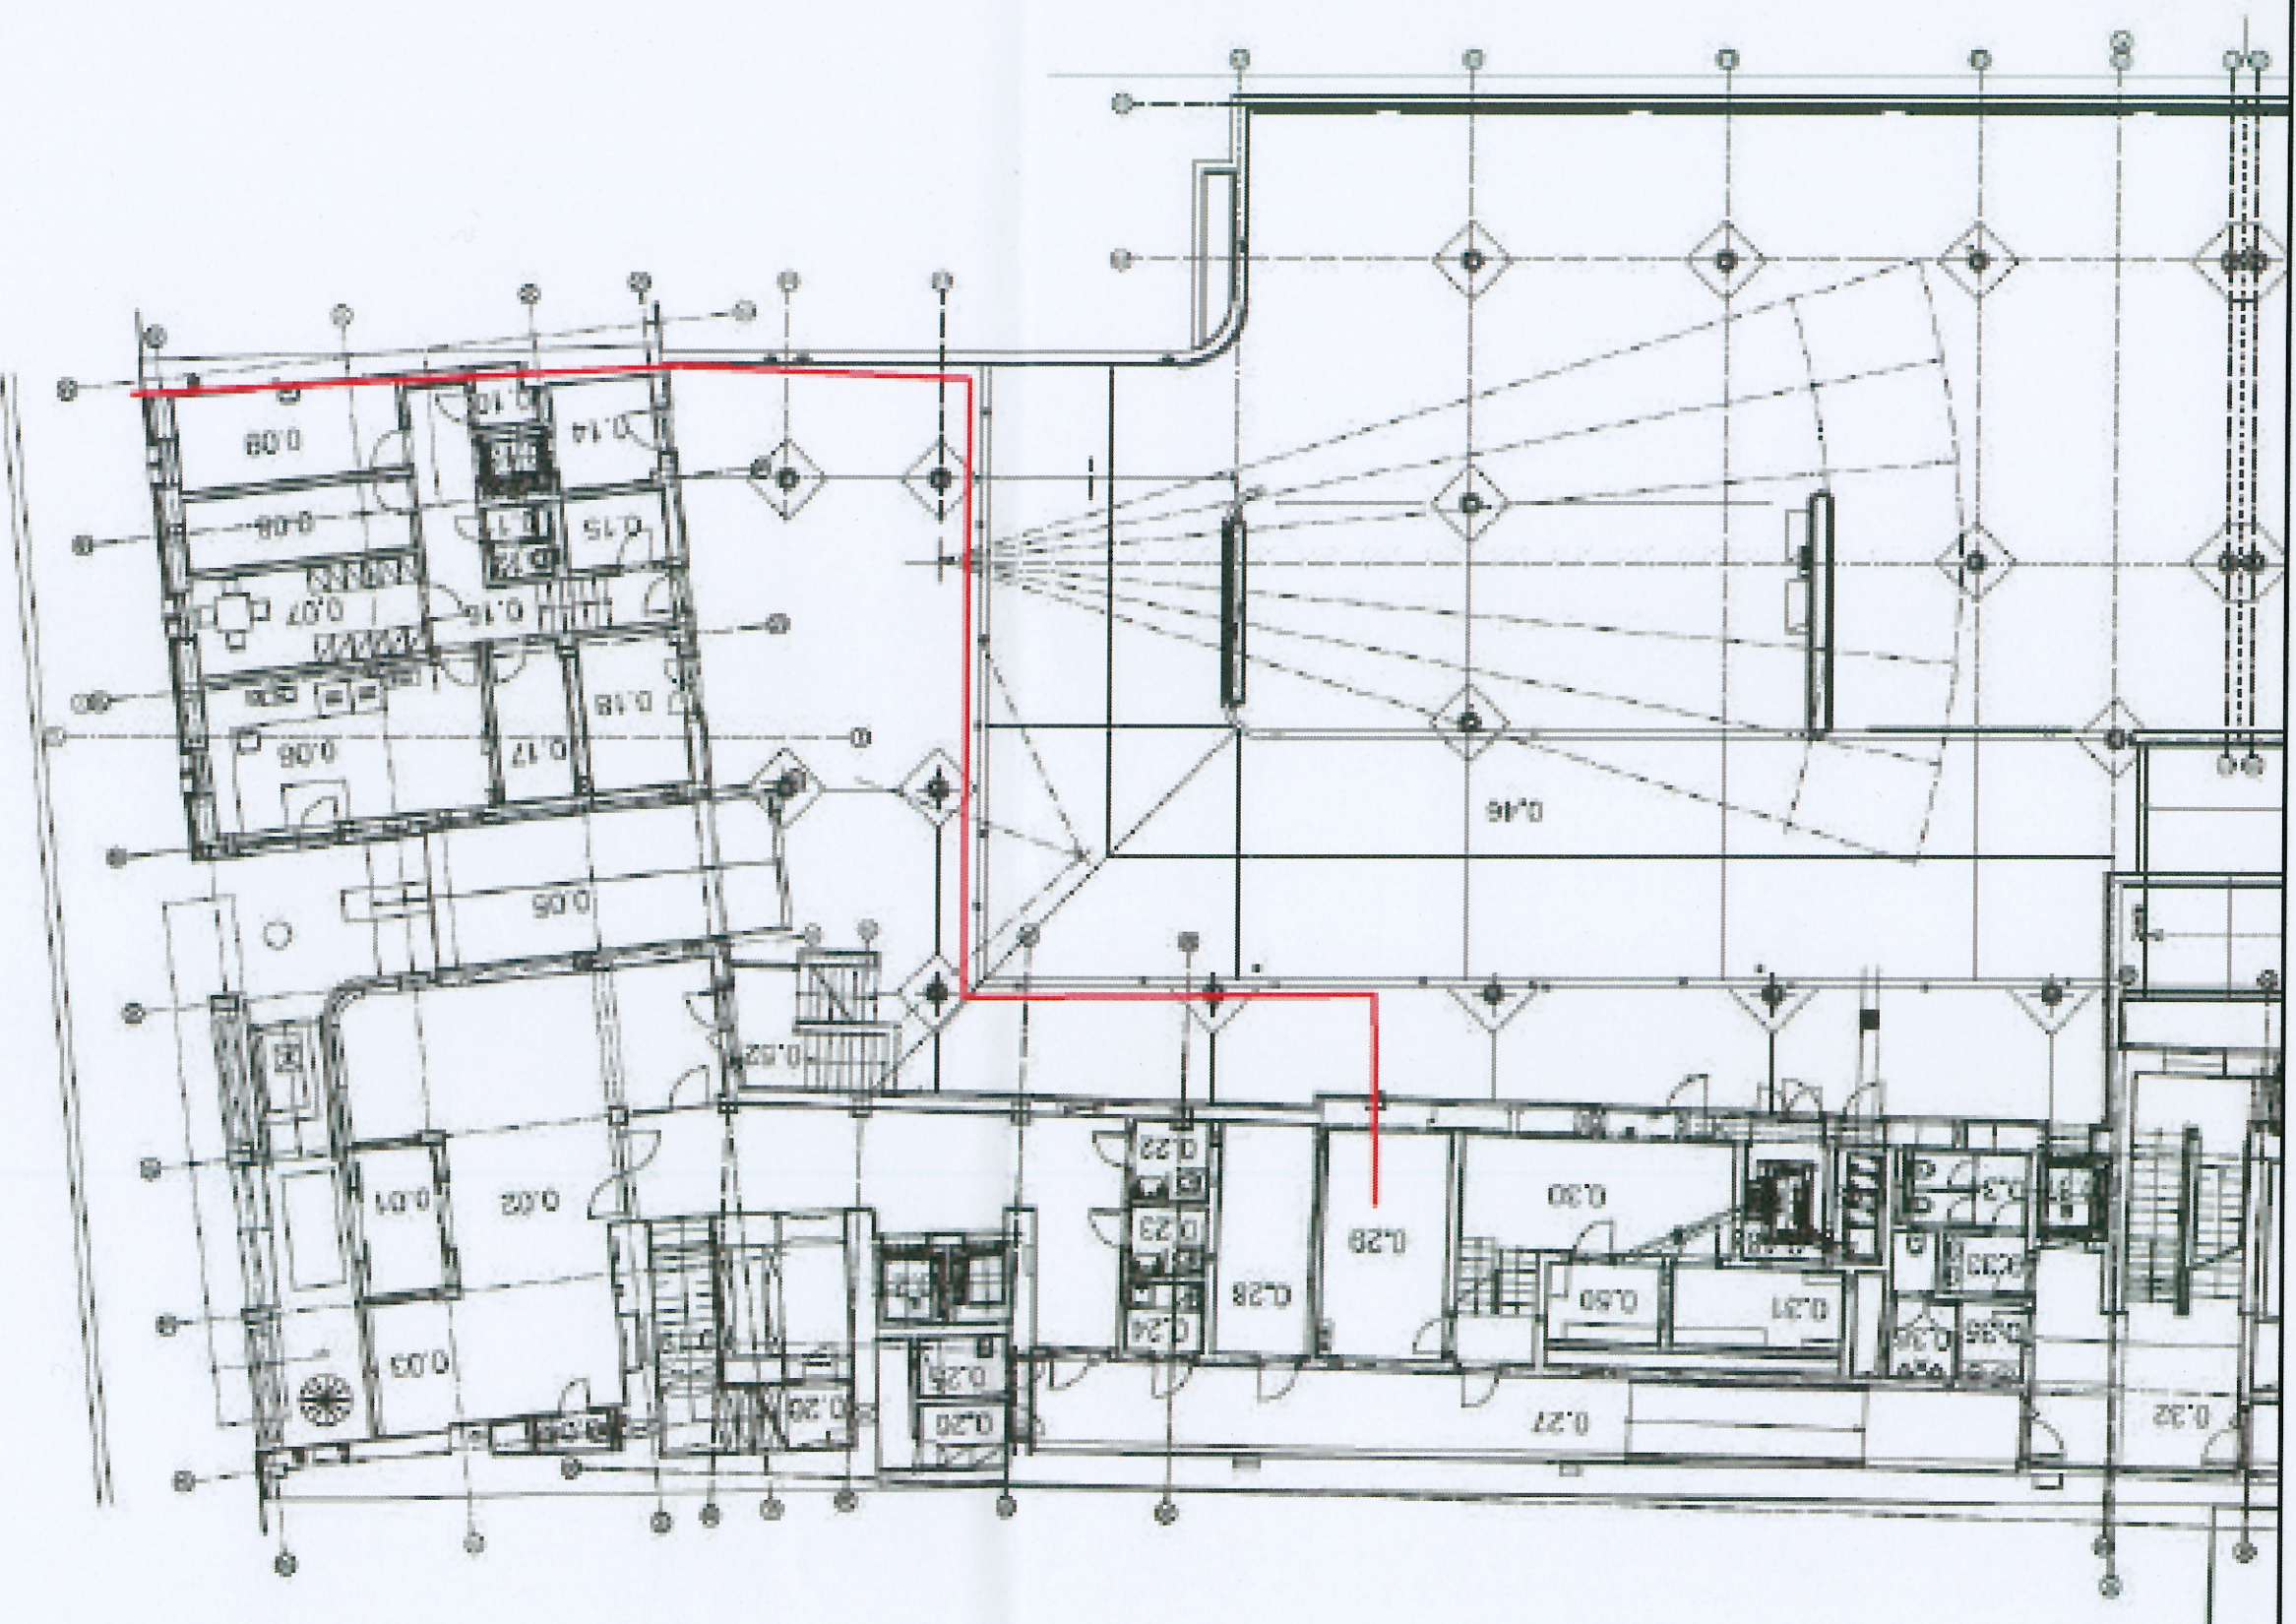

Trasa kabeľů v budově Ceji 550/73