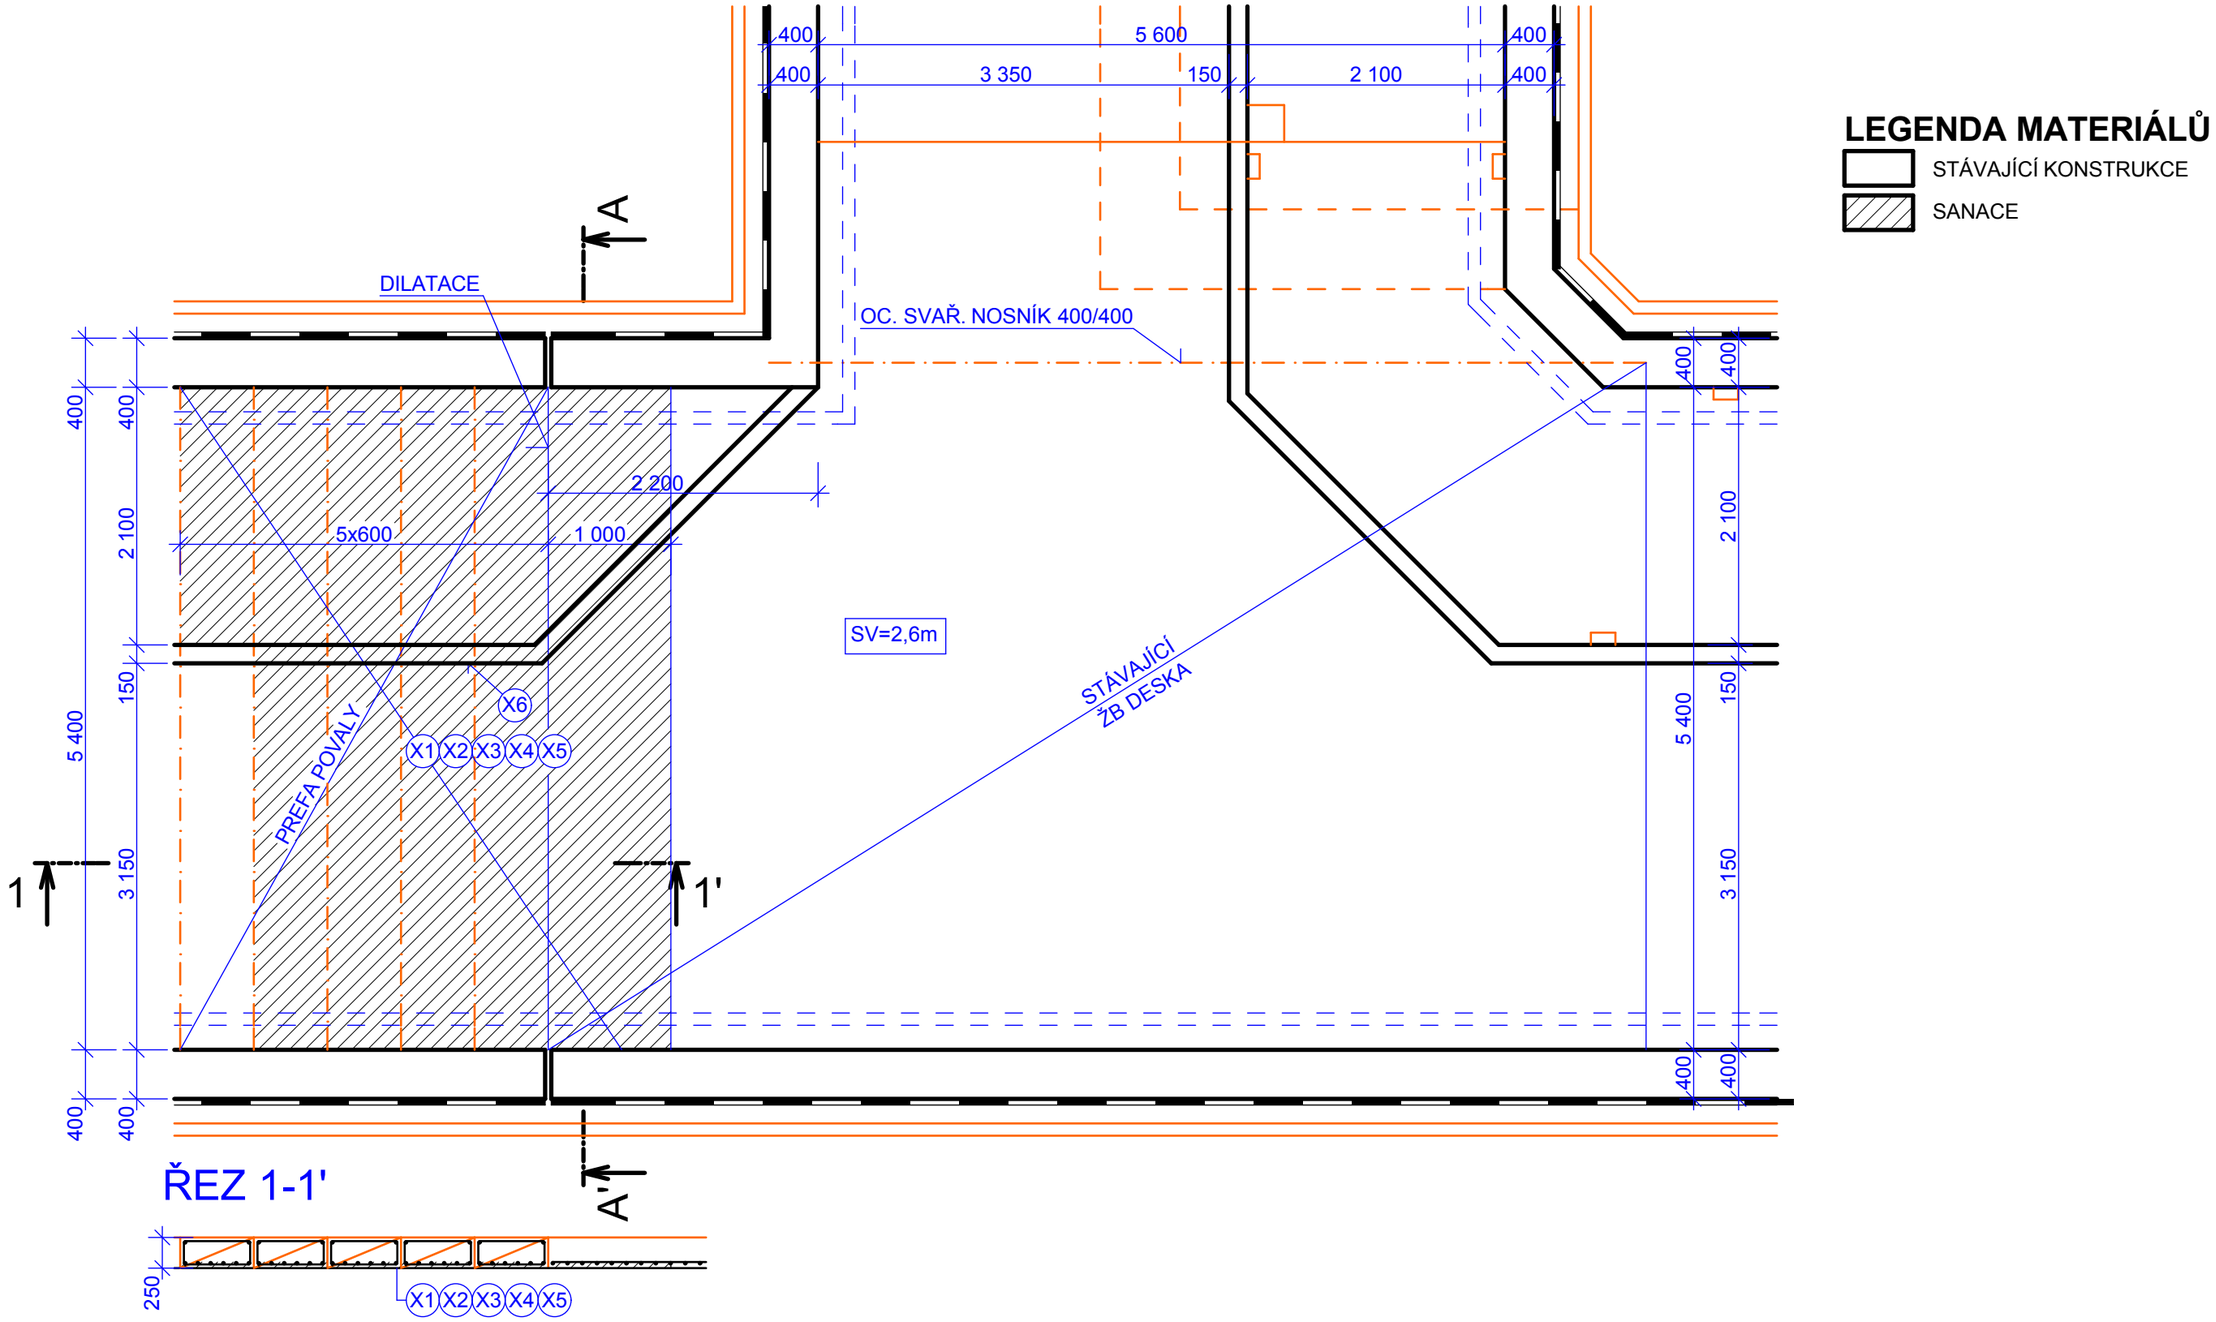

LEGENDA MATERIÁLŮ

- STÁVAJÍCÍ KONSTRUKCE
- SANACE

POZNÁMKY:

(X1) ODSTRANĚNÍ NESOUDRŽNÉHO MATERIÁLU NA SPODNÍ VIDITELNÉ ČÁSTI ŽB POVALŮ A ŽB DESKY
(X2) OČIŠTĚNÍ VÝZTUŽNÝCH VLOŽEK A ZBAVENÍ RZI POMOCÍ TRYSKÁNÍ A POUŽITÍM KARTÁČŮ
(X3) OCELOVÉ VÝZTUŽNÉ PRUTY BUDOU OPATŘENY ALKAICKÝM PŘÍPRAVKEM MAPEFER S OBSAHEM INHIBITORŮ KOROZE
(X4) NANESENÍ REPROFILAČNÍ TIXOTROPNÍ MALTOVÉ SMĚSI MAPEGROUT V TLOUŠŤCE 30-35 mm
(X5) NANESENÍ VYROVNÁVACÍ VRSTVY DVOUSLOŽKOVOU MALTOU MAPEFINISH
(X6) ODBOURÁNÍ PŘÍČKY VÝŠKY 30 cm U STROPU A ZPĚTNÉ DOZDĚNÍ PŘÍČKY Z CIHELNÝCH TVAROVEK PO PROVEDENÍ SANACE ŽB PRVKŮ

ZODP. PROJEKTANT	VYPRACOVAL	KRESLIL
ING. Dalibor KLUSÁČEK	Pavel GRIC	Pavel GRIC
	ING. Dalibor KLUSÁČEK	

OBEC: BŘECLAV — KRAJ: JIHOMORAVSKÝ

INVESTOR: Nemocnice Břeclav

AKCE: SANACE ŽB PRVKŮ NAD KOMUNIKAČNÍ CHODBOU BŘECLAV

OBSAH: PŮDORYS

FORMÁT	A4
MĚŘÍTKO	1:50
DATUM	08/2012
ÚČEL	DSP
ČÍS. ZAK.	2012/234
Č. VÝKR.	PARÉ Č.
F.1.1.2	

OK atelier s.r.o.
Pod zámkem 2881/5
690 02 Břeclav
Tel.:519 440 551