


PŮDORYS POČÍTAČOVÉ UČEBNY - II.N.P. - rozmístění nábytku -

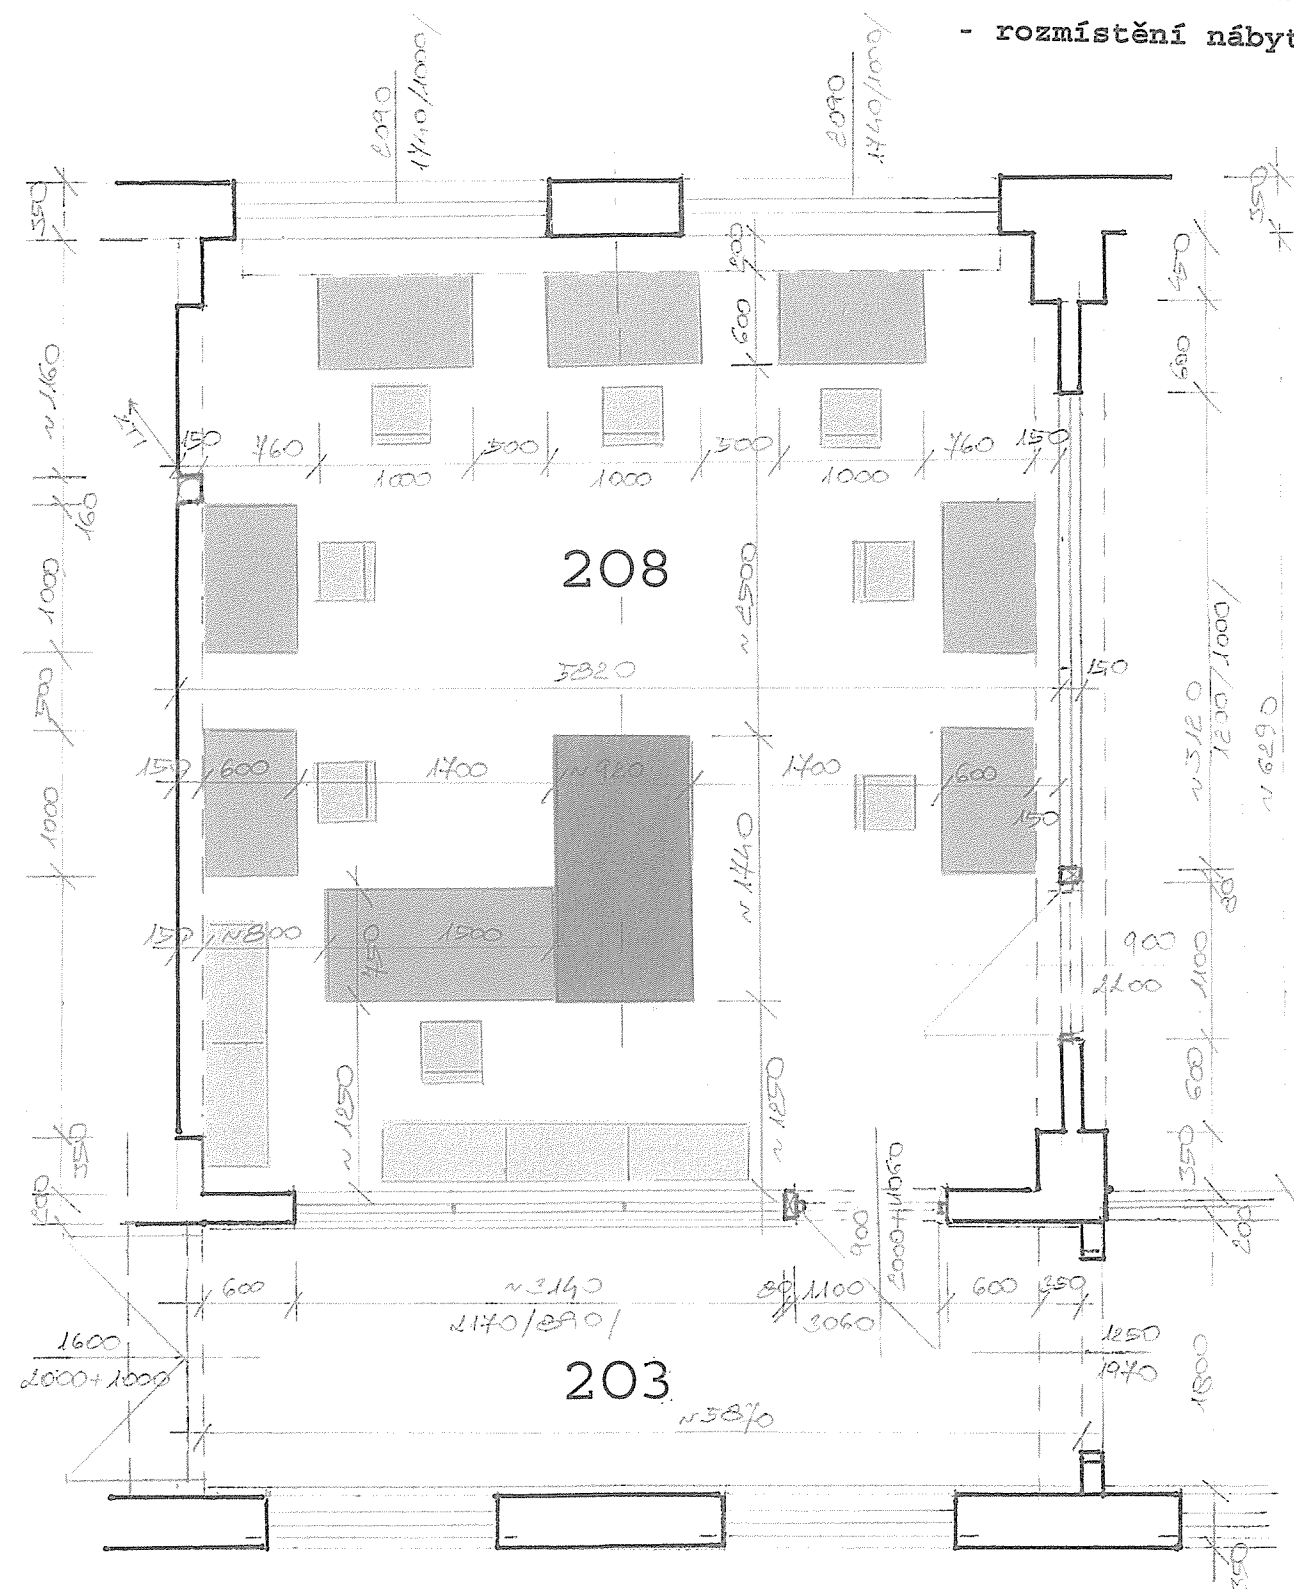

legenda

- lavice žáků
- stůl pro učitele
- židle
- skřínky
- plotr



Projektant: ing.arch.Vlhová Jitka	ing. ARCH. VLHOVÁ JITKA
obec: Brno-Slatina okres: Brno	Nad Vltavou 541 604 52 Sokolnice
investor: ISŠ polygrafická, Brno	tel. 604 241 330
ISŠ polygrafická, Šmahova 110, Brno	ČO 433 95 594
učebna počítačové grafiky - II.N.P.	č.zak.: 19/12
dokumentace pro stavební řízení	datum : 11/12
rozmístění nábytku	6. měř. : 1:50