KOORDINAČNÍ SITUACE – ČÁST 1
M 1:500

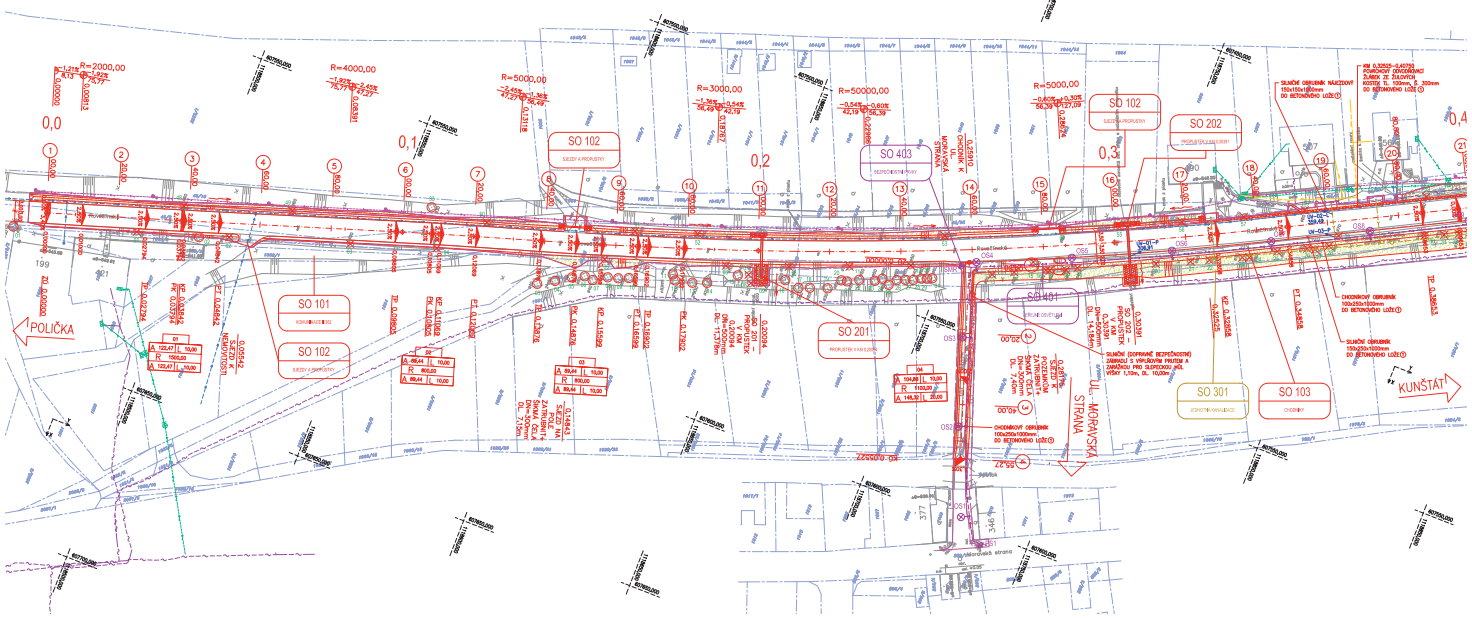

LEGENDA:

- STÁVAJÍCÍ STAVBY (KOMUNIKACE, CHODNÍKY, ...)
- STÁVAJÍCÍ SVAHY
- NOVÉ STAVBY (KOMUNIKACE, CHODNÍKY, ...)
- NOVÉ ZEMNÍ TĚLESO
- NOVÁ ZELEŇ
- NOVÉ NÁSYPY + OHUMUSOVÁNÍ
- NOVÉ VÝKOPY + OHUMUSOVÁNÍ
- CHODNÍK – RELIÉFNÍ BETONOVÁ DLAŽBA
- KAMENNÁ DLAŽBA DO BETONU
- DLAŽBA Z ŽULOVÝCH KOSTEK
- HRANICE PARCELY KATASTRU NEMOVITOSTÍ
- 46/9 ČÍSLO PARCELY KATASTRU NEMOVITOSTÍ
- HRANICE TRVALÝCH ZÁBORŮ
- HRANICE DOČASNÝCH ZÁBORŮ
- STROM URČENÝ KE KÁCENÍ S ČÍSELNÝM OZNAČENÍM
- OCHRANA STROMU S ČÍSELNÝM OZNAČENÍM

LEGENDA INŽENÝRSKÝCH SÍTÍ:

- STÁVAJÍCÍ NÍZKOTLAKÝ PLYNOVOD (RWE DISTRIBUČNÍ SLUŽBY, s.r.o.)
- STÁVAJÍCÍ VODOVOD (MĚSTO OLEŠNICE)
- STÁVAJÍCÍ SDĚLOVACÍ KABEL (TELEFÓNICA O2 CZECH REPUBLIC, a.s.)
- STÁVAJÍCÍ NADZEMNÍ ELEKTRICKÝ KABEL NÍZKÉHO NAPĚTÍ (E.ON ČESKÁ REPUBLIKA, s.r.o.)
- STÁVAJÍCÍ PODZEMNÍ ELEKTRICKÝ KABEL NÍZKÉHO NAPĚTÍ (E.ON ČESKÁ REPUBLIKA, s.r.o.)
- STÁVAJÍCÍ NADZEMNÍ ELEKTRICKÝ KABEL VEŘEJNÉHO OSVĚTLENÍ (MĚSTO OLEŠNICE)
- STÁVAJÍCÍ PODZEMNÍ ELEKTRICKÝ KABEL VEŘEJNÉHO OSVĚTLENÍ (MĚSTO OLEŠNICE)
- NOVÁ JEDNOTNÁ KANALIZACE (MĚSTO OLEŠNICE)
- NOVÝ PODZEMNÍ ELEKTRICKÝ KABEL VEŘEJNÉHO OSVĚTLENÍ (MĚSTO OLEŠNICE)
- NOVÁ ULIČNÍ VPUST–ČÍSLO–VLEVO SE STANIČENÍM A PŘÍPOJKOU (SOS JMK)

SEZNAM STAVEBNÍCH OBJEKTŮ:

SO 101 - KOMUNIKACE II/362
SO 102 - SJEZDY A PROPUSTKY
SO 103 - CHODNÍKY
SO 201 - PROPUSTEK V KM 0,20094
SO 202 - PROPUSTEK V KM 0,30391
SO 203 - PROPUSTEK V KM 0,40907
SO 204 - MOST EV.Č. 362-007 V KM 1,10053
SO 301 - JEDNOTNÁ KANALIZACE
SO 302 - VODOVOD
SO 303 - VODOVODNÍ PŘÍPOJKY
SO 401 - VEŘEJNÉ OSVĚTLENÍ
SO 402 - NASVĚTLENÍ PŘECHODŮ PRO CHODCE
SO 403 - BEZPEČNOSTNÍ PRVKY

DRUHY POUŽITÝCH BETONŮ:

① BETON ČSN EN 206-1-C16/20-XF0 (CZ)-C1 1,0-Dmax 22-S3 BETONOVÉ LOŽE

SOUŘADNÝ SYSTÉM: S-JTSK
VÝŠKOVÝ SYSTÉM: Bpv

OZNAČENÍ	POPIS ZMĚNY	DATUM	PODPIS

HIP	ZODP. PROJEKTANT	VYPRACOVAL	KONTROLOVAL
	ING. MARTIN VAŠÁK,	ING. MIROSLAV TOBEK	ING. KAMIL ŘEZNÍČEK

IM-PROJEKT, Kollárova 4, 602 00 BRNO
tel.: 533 446 080 ☎
fax: 533 446 088
e-mail: info@im-projekt.cz
www.im-projekt.cz

OBJEDNATEL: Město Oleśnice, Nám.Míru 20, 679 74 OLEŠNICE
KRAJ: JIHOMORAVSKÝ | ORP: BOSKOVICE | KATASTR. OLEŠNICE NA MORAVĚ

STAVBA:
II/362 OLEŠNICE, PRŮTAH

ČÁST:
SOUHRNNÉ ŘEŠENÍ STAVBY

PŘÍLOHA:
KOORDINAČNÍ SITUACE - ČÁST 1

FORMÁT	12 x A4
DATUM	KVĚTEN 2015
STUPEŇ	DSP
ČÍSLO ZAK.	2015555
MĚŘÍTKO	1:500
DÍL/OBJEKT	ČÍSLO PARE
B.2.01	

Intelektuální vlastnictví autorů a smluvní ochrana podle autorského zákona a dalších předpisů. Bez jejich souhlasu nesmí být tento výkres nikterak užíván, kopírován, rozmnožován a dále šířen.