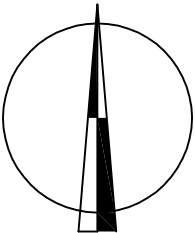
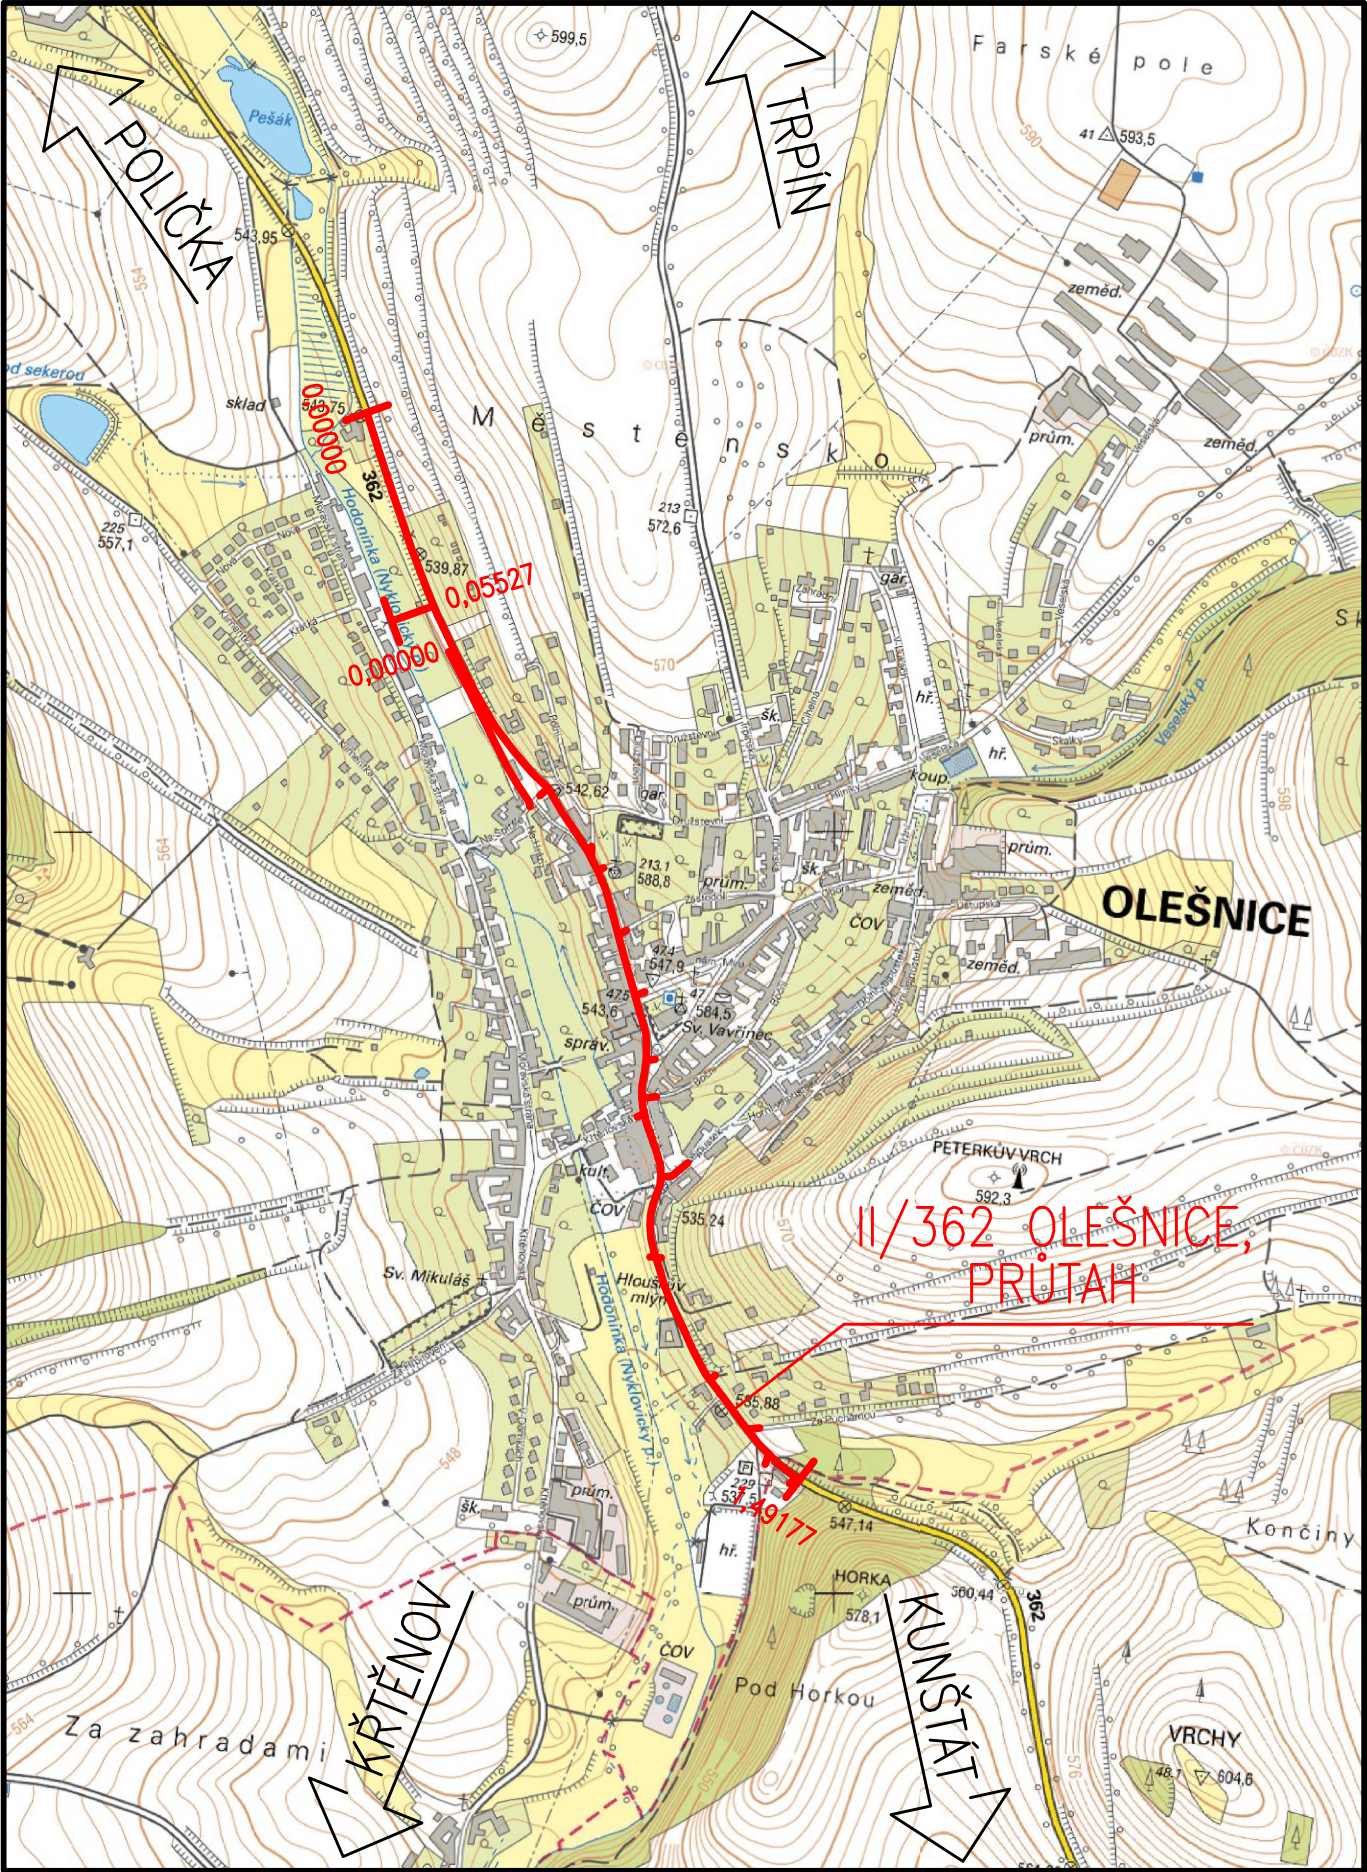

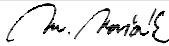

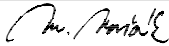


CELKOVÁ SITUACE STAVBY M 1:10 000



SOUŘADNÝ SYSTÉM: S - JTSK
VÝŠKOVÝ SYSTÉM: B.p.v.

OZNAČENÍ		POPIS ZMĚNY		DATUM	PODPIS	
HIP		ZODP. PROJEKTANT	VYPRACOVAL	KONTROLOVAL	<div>IM-PROJEKT, Inženýrské a mostní konstrukce, s.r.o.</div> <div><div>Vodní 1, 602 00 BRNO tel: 533 446 080-2 fax: 533 446 089 im-projekt@im-projekt.cz www.im-projekt.cz</div></div>	
		ING. MARTIN VAŠÁK	ING. MIROSLAV TOBEK	ING. MARTIN VAŠÁK		
						
OBJEDNATEL: Město Olešnice, Náměstí Míru 20, 679 74 OLEŠNICE						
KRAJ: JIHMORAVSKÝ		ORP: BOSKOVICE	KATASTR: OLEŠNICE NA MORAVĚ			
STAVBA: II/362 OLEŠNICE, PRŮTAH ČÁST: SOUHRNNÉ ŘEŠENÍ STAVBY					FORMÁT	2 x A4
					DATUM	KVĚTEN 2015
					STUPEŇ	DSP
					ČÍSLO ZAK.	2015505
					MĚŘÍTKO	1:10 000
PŘÍLOHA: CELKOVÁ SITUACE STAVBY					ČÍSLO PŘÍLOHY: B.1	ČÍSLO PARÉ:
					Dokumentaci lze užívat pouze ve smyslu příslušné smlouvy o dílo výkres, či jeho část, může být kopírován nebo jiným způsobem rozšiřován pouze po předchozím souhlasu IM-Projekt, Inženýrské a mostní konstrukce, s.r.o.	

Dokumentaci lze užívat pouze ve smyslu příslušné smlouvy o dílo výkres, či jeho část, může být kopírován nebo jiným způsobem rozšiřován pouze po předchozím souhlasu IM-Projekt, inženýrské a mostní konstrukce, s.r.o.