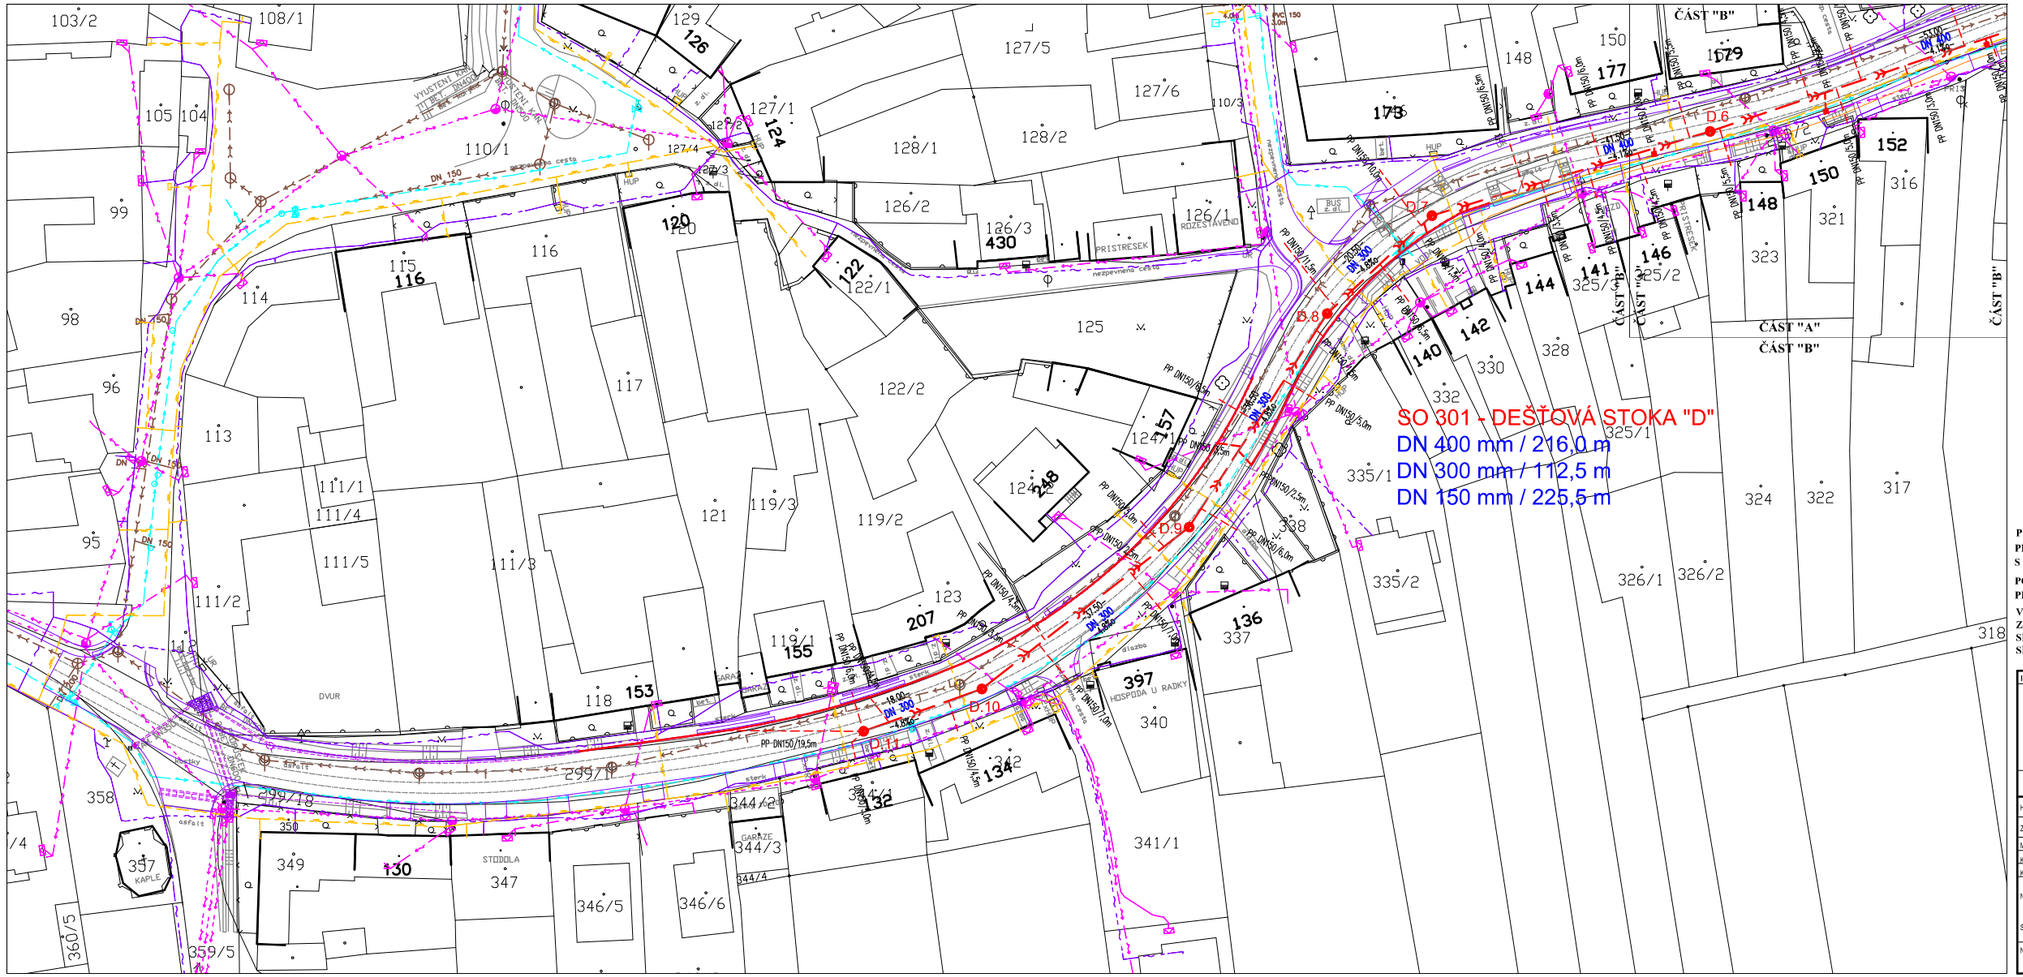

LEGENDA
KLAD MAPOVÝCH LISTŮ

ČÁST "A"

ČÁST "B"

NAVRŽENÉ SÍTĚ

- dešťová kanalizace PVC SN12
- přípojka dešťových svodů domů
- přípojka dešťové vpusti

STÁVAJÍCÍ SÍTĚ

- vodovod
- splašková kanalizace
- rozvod elektro NN
- sdělovací kabel
- plynovod
- komunikace a chodník

POZNÁMKA:

PŘESNÁ POLOHA DEŠŤOVÝCH VPUSTÍ A PŘÍPOJEK K TĚMTO VPUSTEM BUDE KOORDINOVÁNA S PROJEKTOVOU DOKUMENTACÍ SILNICE III/03834.

POLOHA DEŠŤOVÝCH SVODŮ BUDE V RÁMCI PROVÁDĚNÍ KOORDINOVÁNA S MAJITELI PŘILEHLÝCH NEMOVITOSTÍ!

VEŠKERÉ INŽENÝRSKÉ SÍTĚ JE NUTNO VYTÝČIT PŘED ZAHÁJENÍM VÝKOPOVÝCH PRACÍ ZA PŘÍTOMNOSTI JEJICH SPRÁVCŮ !!! ZE SKUTEČNÉ POLOHY STÁVAJÍCÍCH INŽENÝRSKÝCH SÍTÍ MŮŽE VYPLYNOUT NUTNOST DÍLČÍCH ZMĚN TRAS. PŘI SOUBĚHU A KŘÍŽENÍ NAVRŽENÝCH SÍTÍ S OSTATNÍMI INŽENÝRSKÝMI SÍTĚMI JE NUTNO DODRŽET NORMU ČSN 73 60 05.

INVESTOR	GENERÁLNÍ PROJEKTANT STAVBY	ČÍSLO PARÉ	AUTORIZAČNÍ RAZÍTKO
MĚSTO ZNOJMO Obroková 1/12 Znojmo 669 02	aquaprojekt VODOHOSPODÁŘSKÁ A STAVEBNÍ PROJEKCE U DOMOVNÍ 5, 669 02 ZNOJMO		

DOKUMENTACE PRO VODOPRÁVNÍ ŘÍZENÍ

						PROJEKTANT ČÁSTI PD
HIP:	Ing. Petr Pokorný		Vypracoval:	Ing. Petr Pokorný		
Zodp. projektant:	Ing. Petr Pokorný		Kontrola:			
Místo stavby:	OBLEKOVICE					
KRAJ:	JIHOMORAVSKÝ					
KÚ:	OBLEKOVICE					
Název stavby:	ODVODNĚNÍ SILNICE III/03834, OBLEKOVICE				Formát:	4 x A4
					Datum:	3/2015
Stavební objekt:	SO301DEŠŤOVÁ KANALIZACE				Stupeň:	DVR
					Číslo zakázky:	201521
					Měřítko:	1 : 500
Název výkresu:	**SITUACE STAVBY - ČÁST "B"**				Číslo výkresu:	**5**