


# ŘEZ C - C

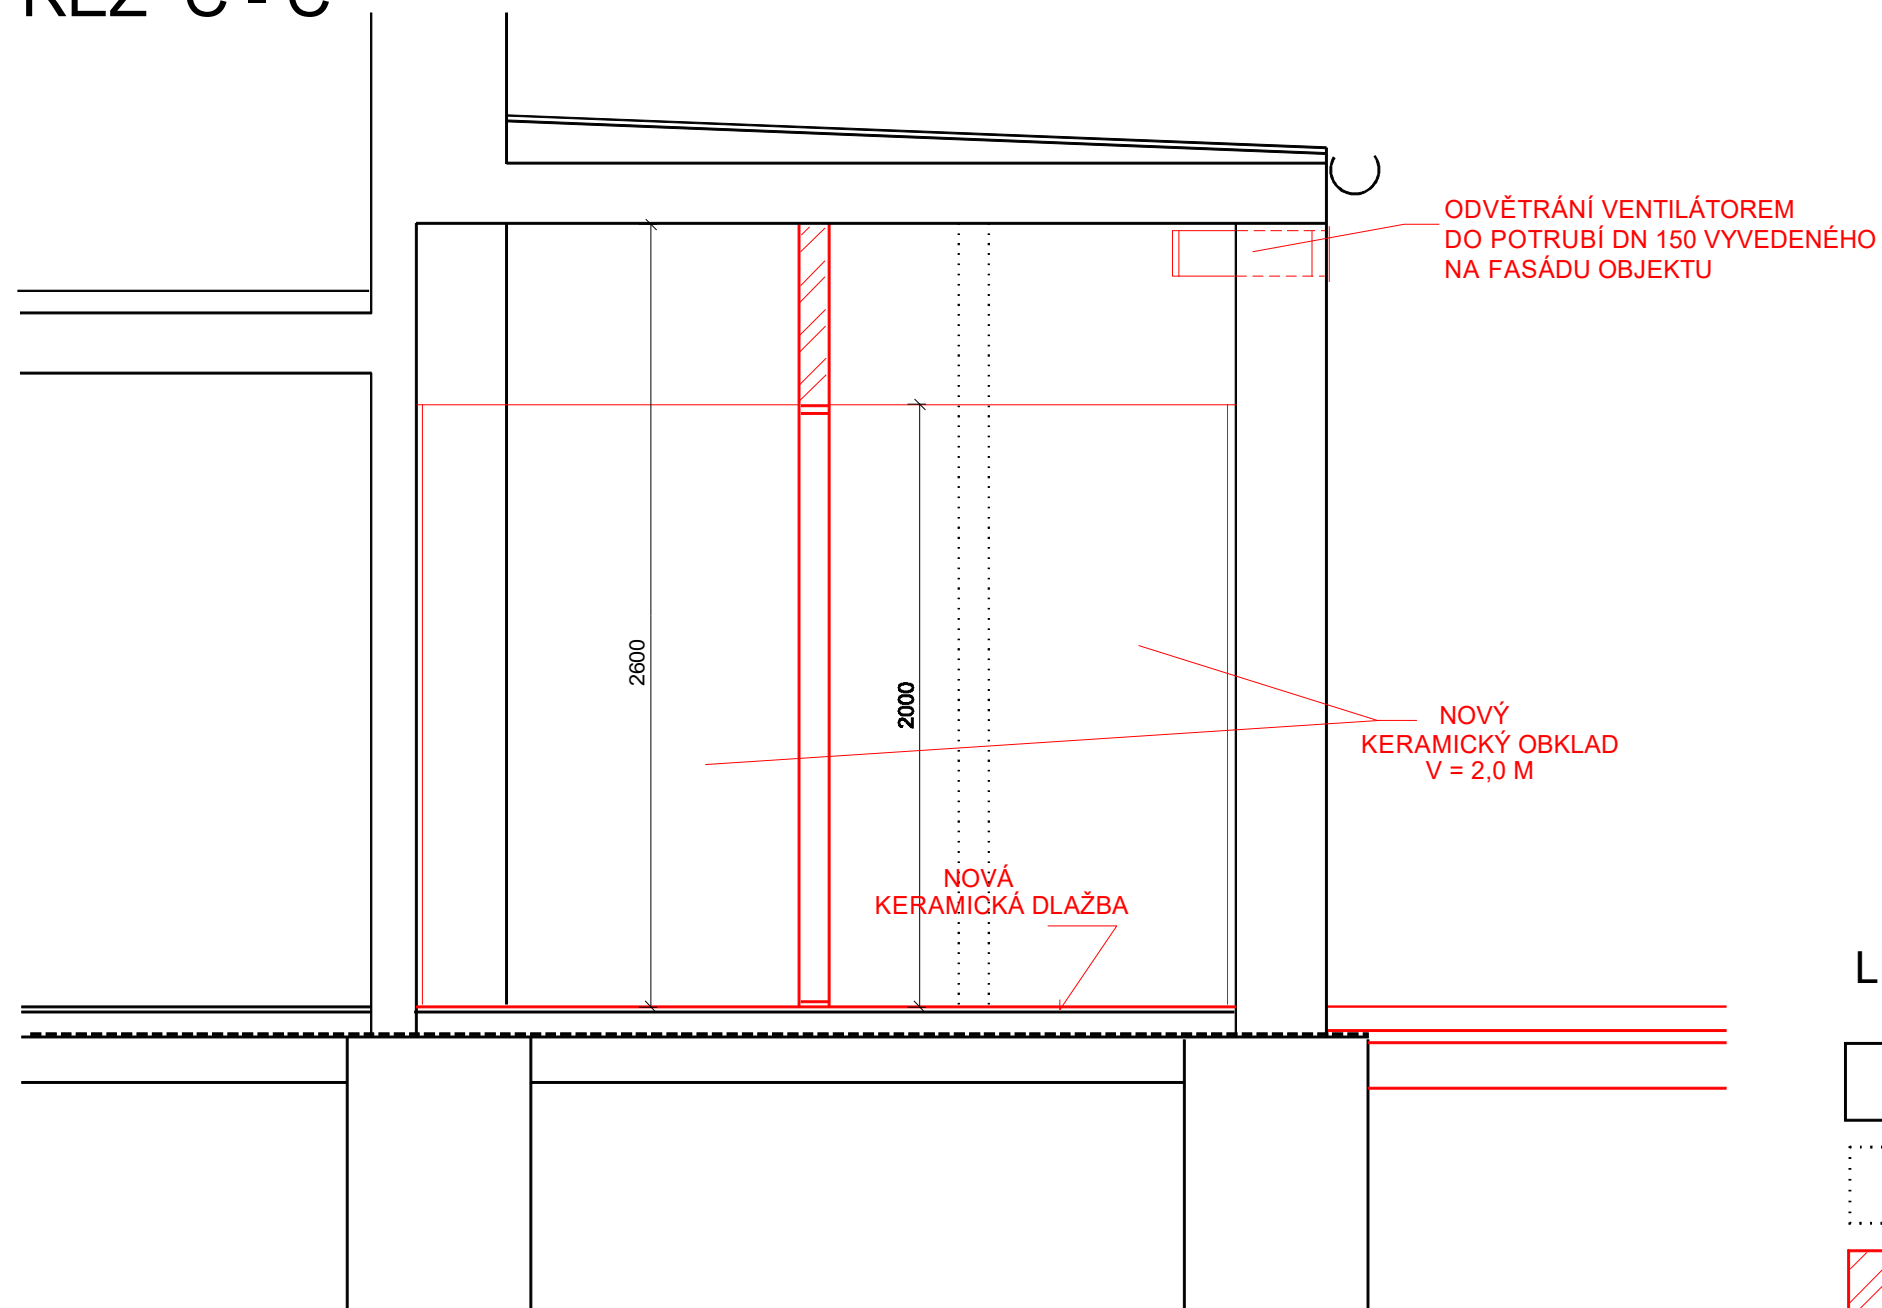

## LEGENDA :

	STÁVAJÍCÍ KONSTRUKCE
	ODSTRANĚNÉ KONSTRUKCE
	NOVÉ KONSTRUKCE NOVÉ ZDIVO - PLYNOSILIKÁTOVÉ TVÁRNICE

ZODPOVĚDNÝ PROJEKTANT: Eva Wagnerová	VYPRACOVAL Ivan Zbořil	Eva Wagnerová Tomešova 1 602 00, Brno tel: 543 215 577 ewa@volny.cz		
LOKALITA : BRNO - KOMÁROV				
STAVEBNÍK : OU A PRŠ BRNO, LOMENÁ 44				
REKONSTRUKCE STÁVAJÍCÍHO HŘIŠTĚ V AREÁLU OU a PrŠ LOMENÁ 44, BRNO		DATUM	04/2018	
		ZAK.ČÍSLO		
		STUPEŇ	DVZ	
OPRAVA ŠATEN A WC V 1.NP - Řez C - C OBJEKTU DOMOVA MLÁDEŽE		FORMÁT:	MĚŘÍTKO: 1:25	PŘÍL.Č.: D.1.1.5