
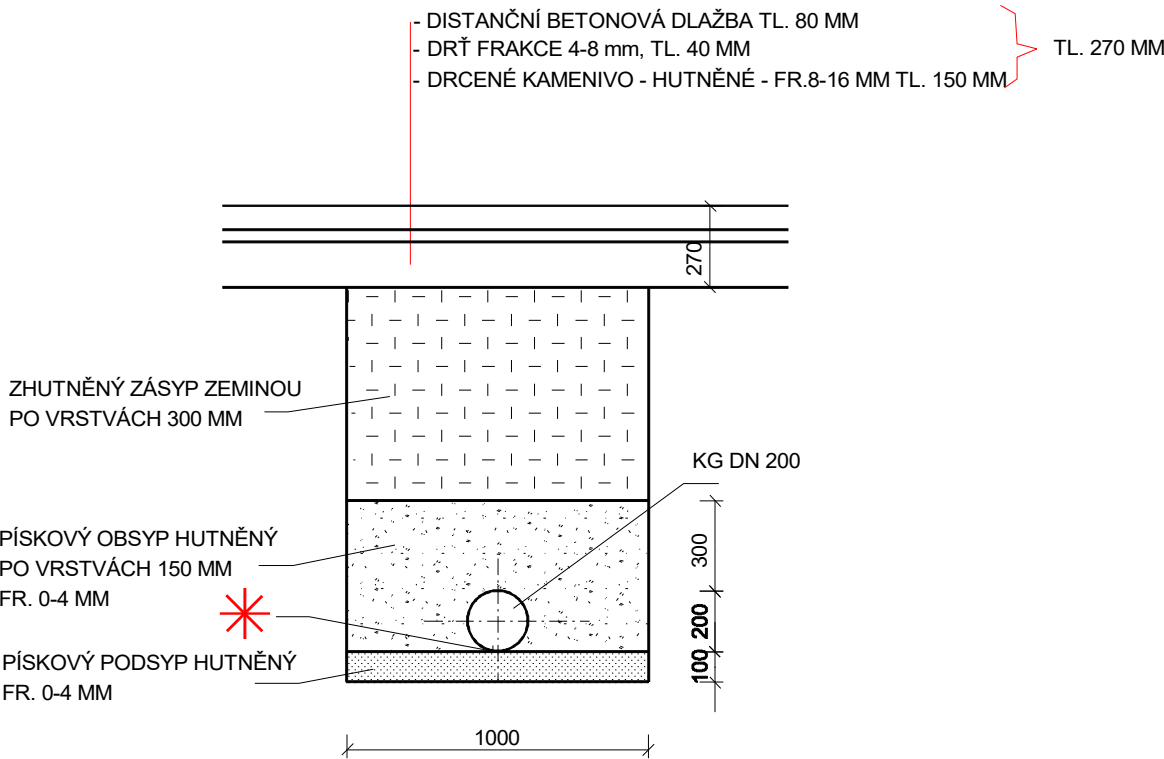


# VZOROVÝ ŘEZ ULOŽENÍ KANALIZACE

## ŘEZ - KANALIZACE DN 200

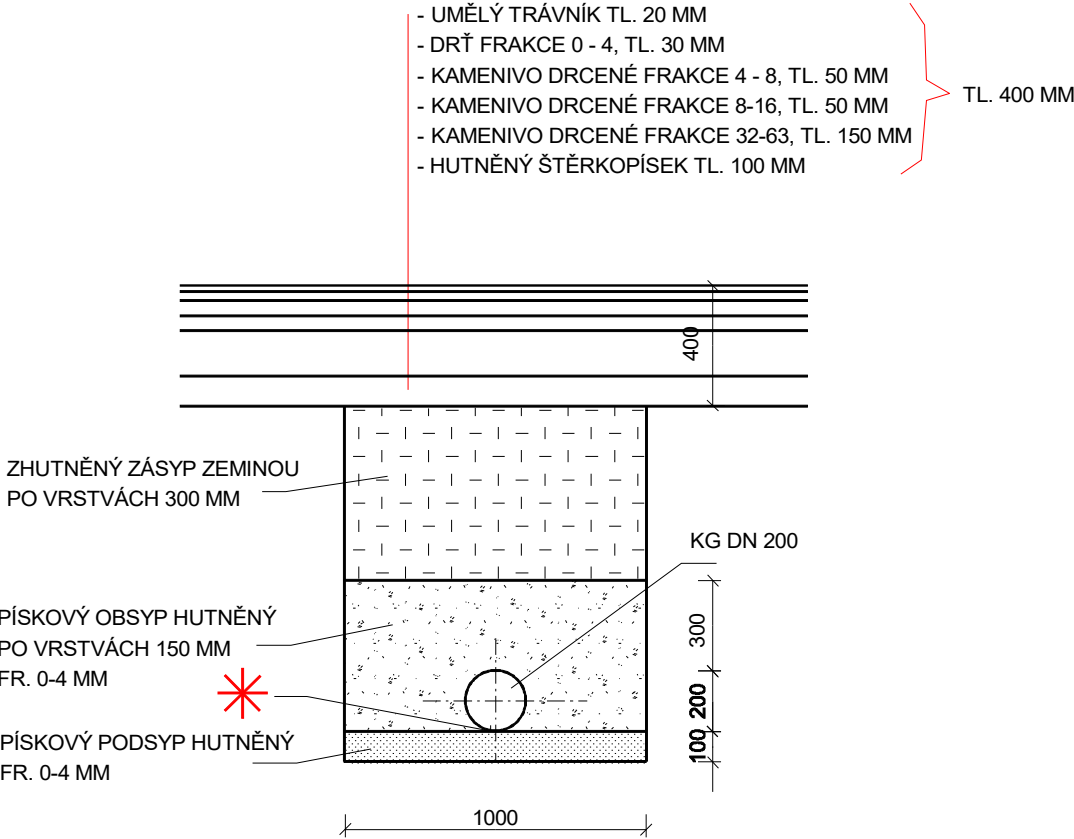

\* POZNÁMKA :  
PODÉLNÝ SPÁD OPRÁVENÉHO KANALIZAČNÍHO POTRUBÍ :  
- MEZI NÁPOJNÝMI BODY (NA STÁVAJÍCÍ KANALIZACI) PROBĚHNE  
OPRAVENÁ KANALIZACE LINEÁRNĚ - VE SPÁDU DANÉM VÝŠKOVÝM  
ROZDÍLEM NÁPOJNÝCH BODŮ

ZODPOVĚDNÝ PROJEKTANT: Eva Wagnerová	VYPRACOVAL Ivan Zbořil	Eva Wagnerová Tomešova 1 602 00, Brno tel: 543 215 577 ewa@volny.cz		
LOKALITA : BRNO - KOMÁROV		DATUM 04/2018		
STAVEBNÍK : OU A PRŠ BRNO, LOMENÁ 44		ZAK.ČÍSLO		
REKONSTRUKCE STÁVAJÍCÍHO HŘIŠTĚ V AREÁLU OU a PrŠ LOMENÁ 44, BRNO		STUPEŇ DVZ		
		FORMÁT:	MĚŘÍTKO: 1:25	PŘÍL.Č.: D.1.1.6
VZOROVÝ ŘEZ ULOŽENÍ KANALIZACE				