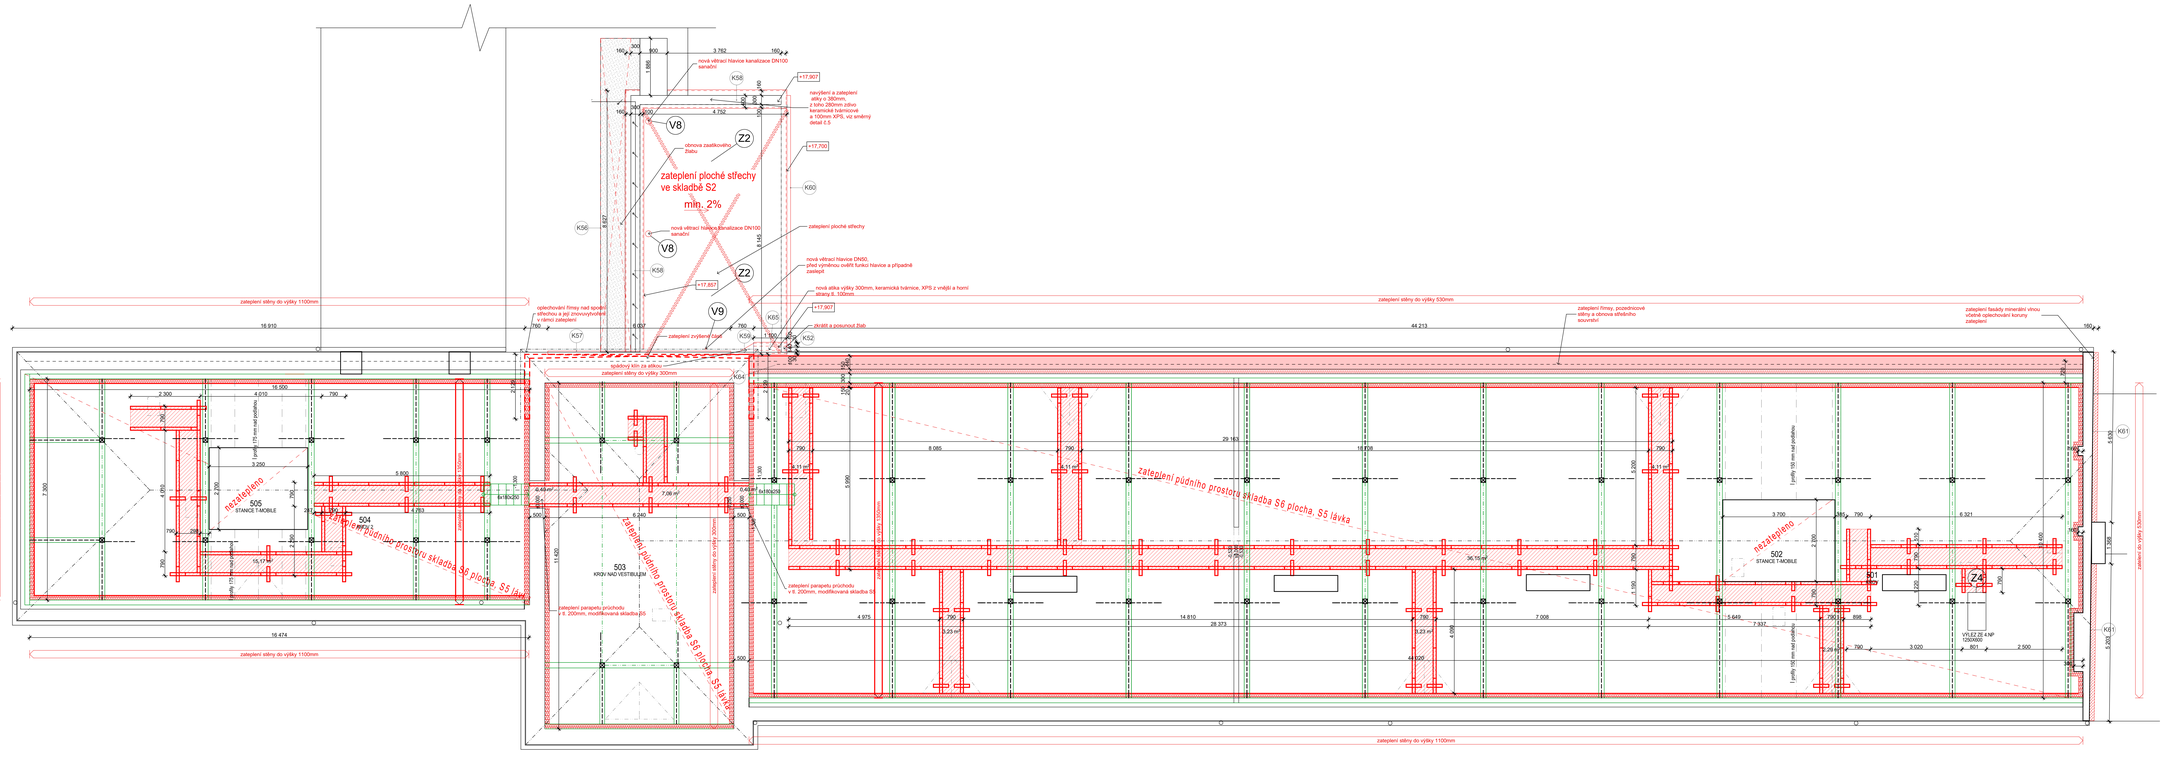
zateplení ploché střechy ve skladbě S2 min. 2%
zateplení ploché střechy
zateplení podhledu prostoru skladba S6 plocha. S5 lávka
zateplení podhledu prostoru skladba S6 plocha. S5 lávka
zateplení podhledu prostoru skladba S6 plocha. S5 lávka
zateplení podhledu prostoru skladba S6 plocha. S5 lávka
zateplení stěny do výšky 1100mm
zateplení stěny do výšky 530mm
zateplení stěny do výšky 300mm
zateplení stěny do výšky 1100mm
zateplení stěny do výšky 1100mm
zateplení stěny do výšky 300mm
zateplení stěny do výšky 330mm
nezatepleno
nezatepleno
nová větrací hlavice kanalizace DN100 sanační
nová větrací hlavice kanalizace DN100 sanační
nová větrací hlavice DN50, před výměnou ověřit funkci hlavice a případně zaslepit
nová atika výšky 300mm, keramická tvárnice, XPS z vnější a horní strany tl. 100mm
nevýření a zateplení atiky o 380mm, z toho 280mm zdivo keramické tvárnicové a 100mm XPS, viz snímky detail č.5
obnova zaatikového žlabu
zvýšení a posunout žlab
zateplení zvýšené části
splněný km za atikou
oplechování římsy nad spodní střechou a její znovuvytvoření v rámci zateplení
zateplení římsy, pozednicové stěny a obnova střešního souvrství
zateplení fasády minerální vlnou včetně opracovaných korunů zateplení
zateplení parapetu průchodu v tl. 200mm, modifikovaná skladba S5
505 STANICE T-MOBILE
504
503 KRYV NAD VESTIBULEM
502 STANICE T-MOBILE
501
Z4
K58
K56
K57
K59
K60
K65
K64
K52
K51
K53
V8
Z2
V9
V3
Z3
V10
K07
K08
16 910
16 474
44 213
29 183
18 838
14 810
28 373
7 008
1 540
1 937
3 020
2 500
6 321
3 700
4 010
2 300
3 250
5 806
7 263
7 26 m²
6,49 m²
6,49 m²
6,23 m²
6,23 m²
96,15 m²
44 320
VÝLEZ ZE 4.NP 1250X600
VÝLEZ ZE 4.NP 1250X600
1 profily 150 mm sat podlahou
1 profily 150 mm sat podlahou
1 profily 150 mm sat podlahou