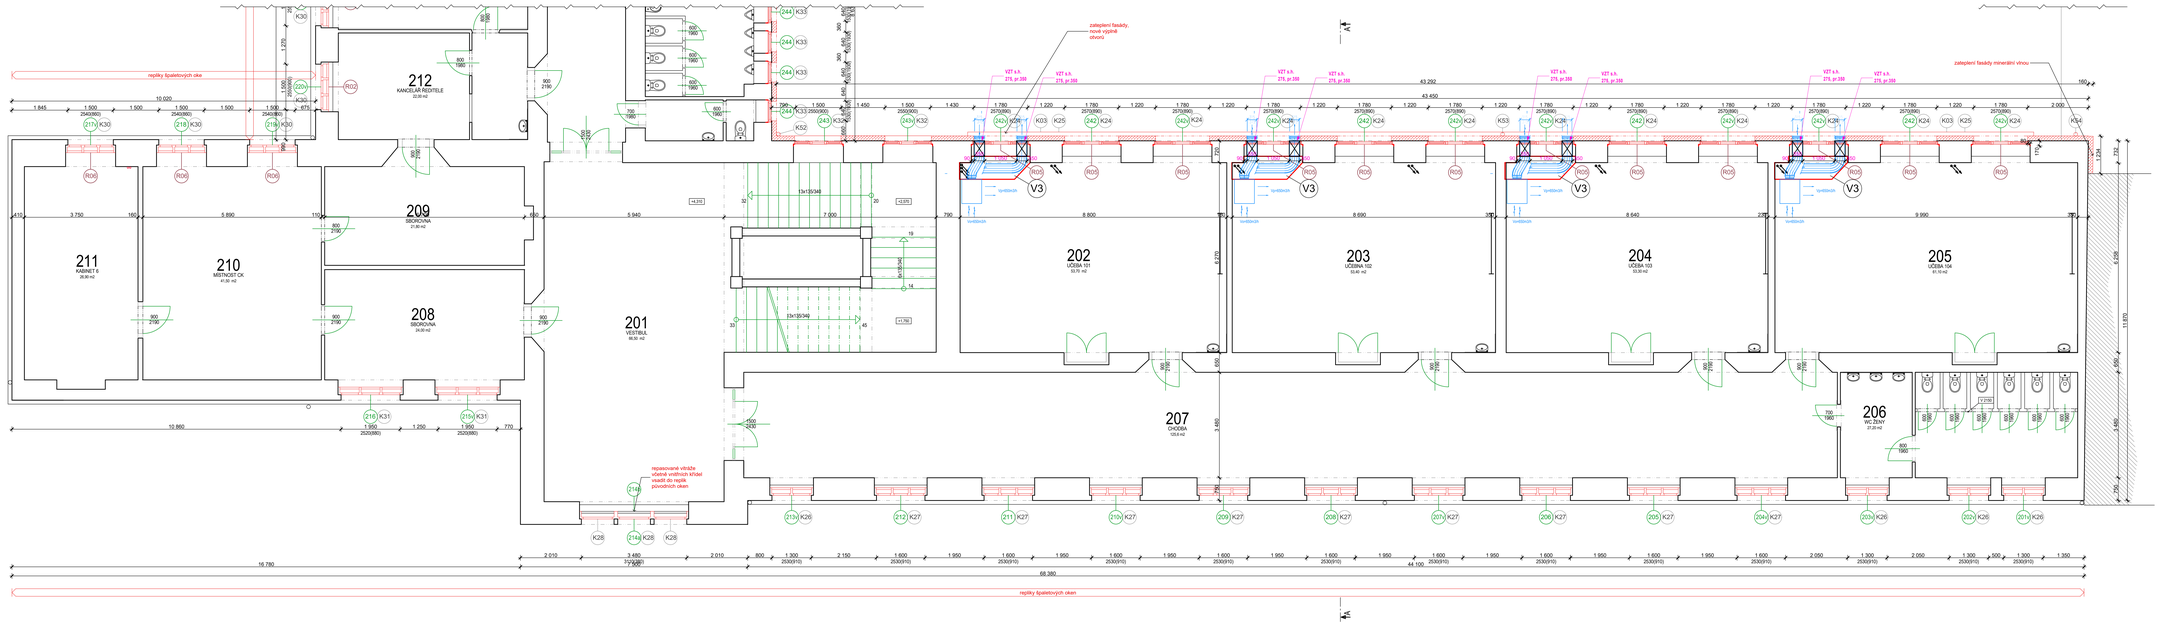

OZNAČOVÁNÍ PROSTUPŮ A DRÁŽEK :

VZDUCHOTECHNIKA VZT

POZNÁMKY K PROSTUPŮM :

Drobné otvory a drážky v železobetonu zděnu a nosných stěnách nevykazujeme (např. elektroinstalace, napojení kondenzátu na kanalizaci ap...).
Otvory a drážky v příčkách a nenosných stěnách nevykazujeme, pokud nemají vliv na nosnost konstrukce.
Soulet výšky jsou vztaženy k čisté podlaze daného podlaží.
Definitivní koordinace prostupů bude provedena s konkrétními dodavateli před zahájením prací.
Prostupy budou provedeny dle požárních předpisů.
Před zahájením bouracích prací budou vyhlášeny všechny inženýrské sítě a kotce z nich budou uzavřeny či odpojeny, následně dle potřeby upraveny.
Před zahájením prací budou definitivní trasy na místě odsouhlaseny zástupcem generálního projektanta.
Vyznesení prostupu řešeno ve stavební části projektové dokumentace.

LEGENDA K REALIZACI VZT:

- PODHLED Z SDK TL. 12,5MM — stěna bude provedena ze sádrokartonových desek, nasazených na jmý materiál pomocí ocelových profilů, desky budou ve vodorovné poloze, nasazení na jmý materiál pomocí
- BOK PODHLEDU Z SDK — v místě změny výškové úrovně podhledu ve výšce rozdílu nenasazených desek
- ČISTÝ PROSTUP STAVEBNÍ KONSTRUKCÍ — zobrazený otvor, kterému investor, třída s odkaz, otvor na trasu jmých nebo připočítat
- +26500 SVĚTLÁ VÝŠKA V MM — k podhledu či stropu, relativní kótu k podlaze v dané místnosti

POZNÁMKY K PODHLEDŮM

Před realizací bude zpřesněna koordinace provedení podhledu a kontaktací elektro a ostatních profesí.

LEGENDA MATERIÁLŮ NOVÝCH

- NOVÉ PRVKY — 1.NP.01 — okna dřevěná s izolačním zasklením a subtilním profilem těsněním, kování okna špaletová jako repliky oken původních, dále okna hliníková s předsazeným prizmatickým zasklením (trym dodržením rastru okna hliníková příčníková - dle polohy v objektu a tabulek, platí i pro ostatní výrobky PSV
- NOVÉ KONTAKTNÍ ZATEPLENÍ TL. 160MM, TŘÍDA REAKCE NA OHEŇ B — souvrství s EPS 100 F (tl.dle tabulek) tl.160, stupeň zvukový vyztužen, zdivem bude přidáno pře sáčko v sou. 30mm
- NOVÉ KONTAKTNÍ ZATEPLENÍ TL. 150MM, TŘÍDA REAKCE NA OHEŇ B — souvrství s deskami z minerálních vláken s podílem orientací, zateplení bude přidáno pře sáčko v min. 30mm
- INJEKTÁŽ POD ÚROVNÍ SOKLU — probíra zateplení a silnou masu po 125mm, pryskář 12mm, ostatkopodný krém na vodní bázi bez rozpouštědel, v 1.PP plocha 25m² - v 1NP plocha 50m² - stejný materiál zasáhnout a zavrtnout
- NOVÝ BETONOVÝ OKAPOVÝ CHODNÍK — v přímém spádu min. 3%, skladba 3/1, betonové dlaždice v prostoru ke stávajícímu betonovému korytu
- ZATEPLENÍ SOUVRSTVÍ PLOCHÝCH STŘECH — dle v dané místě uvedené skladby, nenosných silikátní alky nadkružitky a zateplený
- DEŠŤOVÁ KANALIZACE OD ANGLICKÝCH DVORKŮ — potrubí KG DN100, základních odtoků, spád min. 2%, zakop z vyříštěného výkopku hutněn po 200mm
- PROVĚTRÁVANÁ OMÍTKA VČ. KORUNY — konzrua z betonových kvarlů dlažba tl. 300mm a 600mm (skrytých) na flexibilní lepidlo, plocha stěny obložená kopovou fólií s hakobitovanou mřížkou, malta se zkulpjícím vlákny, jemný štuk a fasádní barva dle fasády - dlažba v 2.NP
- PROVĚTRÁVANÁ OMÍTKA VČ. KORUNY A SANACE — konzrua z betonových kvarlů dlažba tl. 400mm a 600mm (střihy na flexibilní lepidlo, plocha stěny obložená kopovou fólií s hakobitovanou mřížkou, malta se zkulpjícím vlákny, jemný štuk a fasádní barva dle fasády - dlažba v 1.NP, sanace proti vzlínající vlhkosti, nanesení omítkám v barvě fasády, podklad samostmelovacího nátěru nebo nebo/ěrné v dvoučlné 30mm
- V3 Z3 — VÝROBKY PSV — označení jednotlivých výrobků - výplní otvorů, klempířských prvků, ostatních prvků označených V a S, detailně zpracováno v samostatných tabulkách

POZNÁMKY

VEŠKERÉ PRÁCE PROVÁDĚT DLE PLATNÝCH ČSN A TECHNOLOGICKÝCH PRAVIDEL ZA DODRŽENÍ PRAVIDEL BEZPEČNOSTI PRÁCE A OCHRANY ZDRAVÍ PŘI PRÁCI.
POKUD DOJDE PŘI PROVÁDĚNÍ PRACÍ K NEJASNOSTEM, Č NEPŘEDVÍDATELNÝM OKOLNOSTEM, JE NUTNÉ ÚPRAVY PROJEKTANTA K POSOUZENÍ. RESP. UPŘESNĚNÍ POSTUPU PRACÍ
PŘI PROVÁDĚNÍ PRACÍ JE NUTNÉ ZOHLEDNIT STAVEBNÍ ÚPRAVY PROFESÍ.
POVOZNÉ SKLADBY A KONZENÉNÍ KONSTRUKCI JSOU PŘEDMĚTY Z PROJEKTOVÉ DOKUMENTACE PROVOZOVATELE A JSOU KARKOVÉ OVĚŘENY.

SCHÉMA ŠKOLY

±0,000 =REL aktualizace č. 1

PROJEKT - SERVIS Ing.Stejpa STAVEBNÍ PROJEKCE

OBJEDNATEL	Gymnázium Brno Slovanské náměstí 7, Brno		AUTORIZACE	Ing. Stejpa Z.	
			ČÁST PROJEKTU	Ing. Stejpa Z.	
MÍSTO STAVBY	Slovanské náměstí 7, Brno,	OKRES	Brno – Královo Pole	STAVEBNÍK	Ing. Marek T.
STAVBA	Realizace energeticky úsporných opatření Gymnázium Brno, Slovanské nám. 7, Brno			ZAKÁZKOVÉ ČÍSLO	140-14/EP
				PŘÍL.DATA/DOBA	10/PS
				DATUM – PODPIS	02.2017
				MĚŘÍTKO VÝKRESU	1:50
OBJEKT	Architektonicko - stavební řešení			ČÍST DATA/DOBA	2.NOLADY
VÝKRES	Půdorys 2.NP nový stav Slovanské náměstí			D.1.1	15