OPRAVA, REKONSTRUKCE VODOVODU A KANALIZACE V AREÁLU ŠKOLY
KATASTRÁLNÍ SITUACE
M 1 : 500

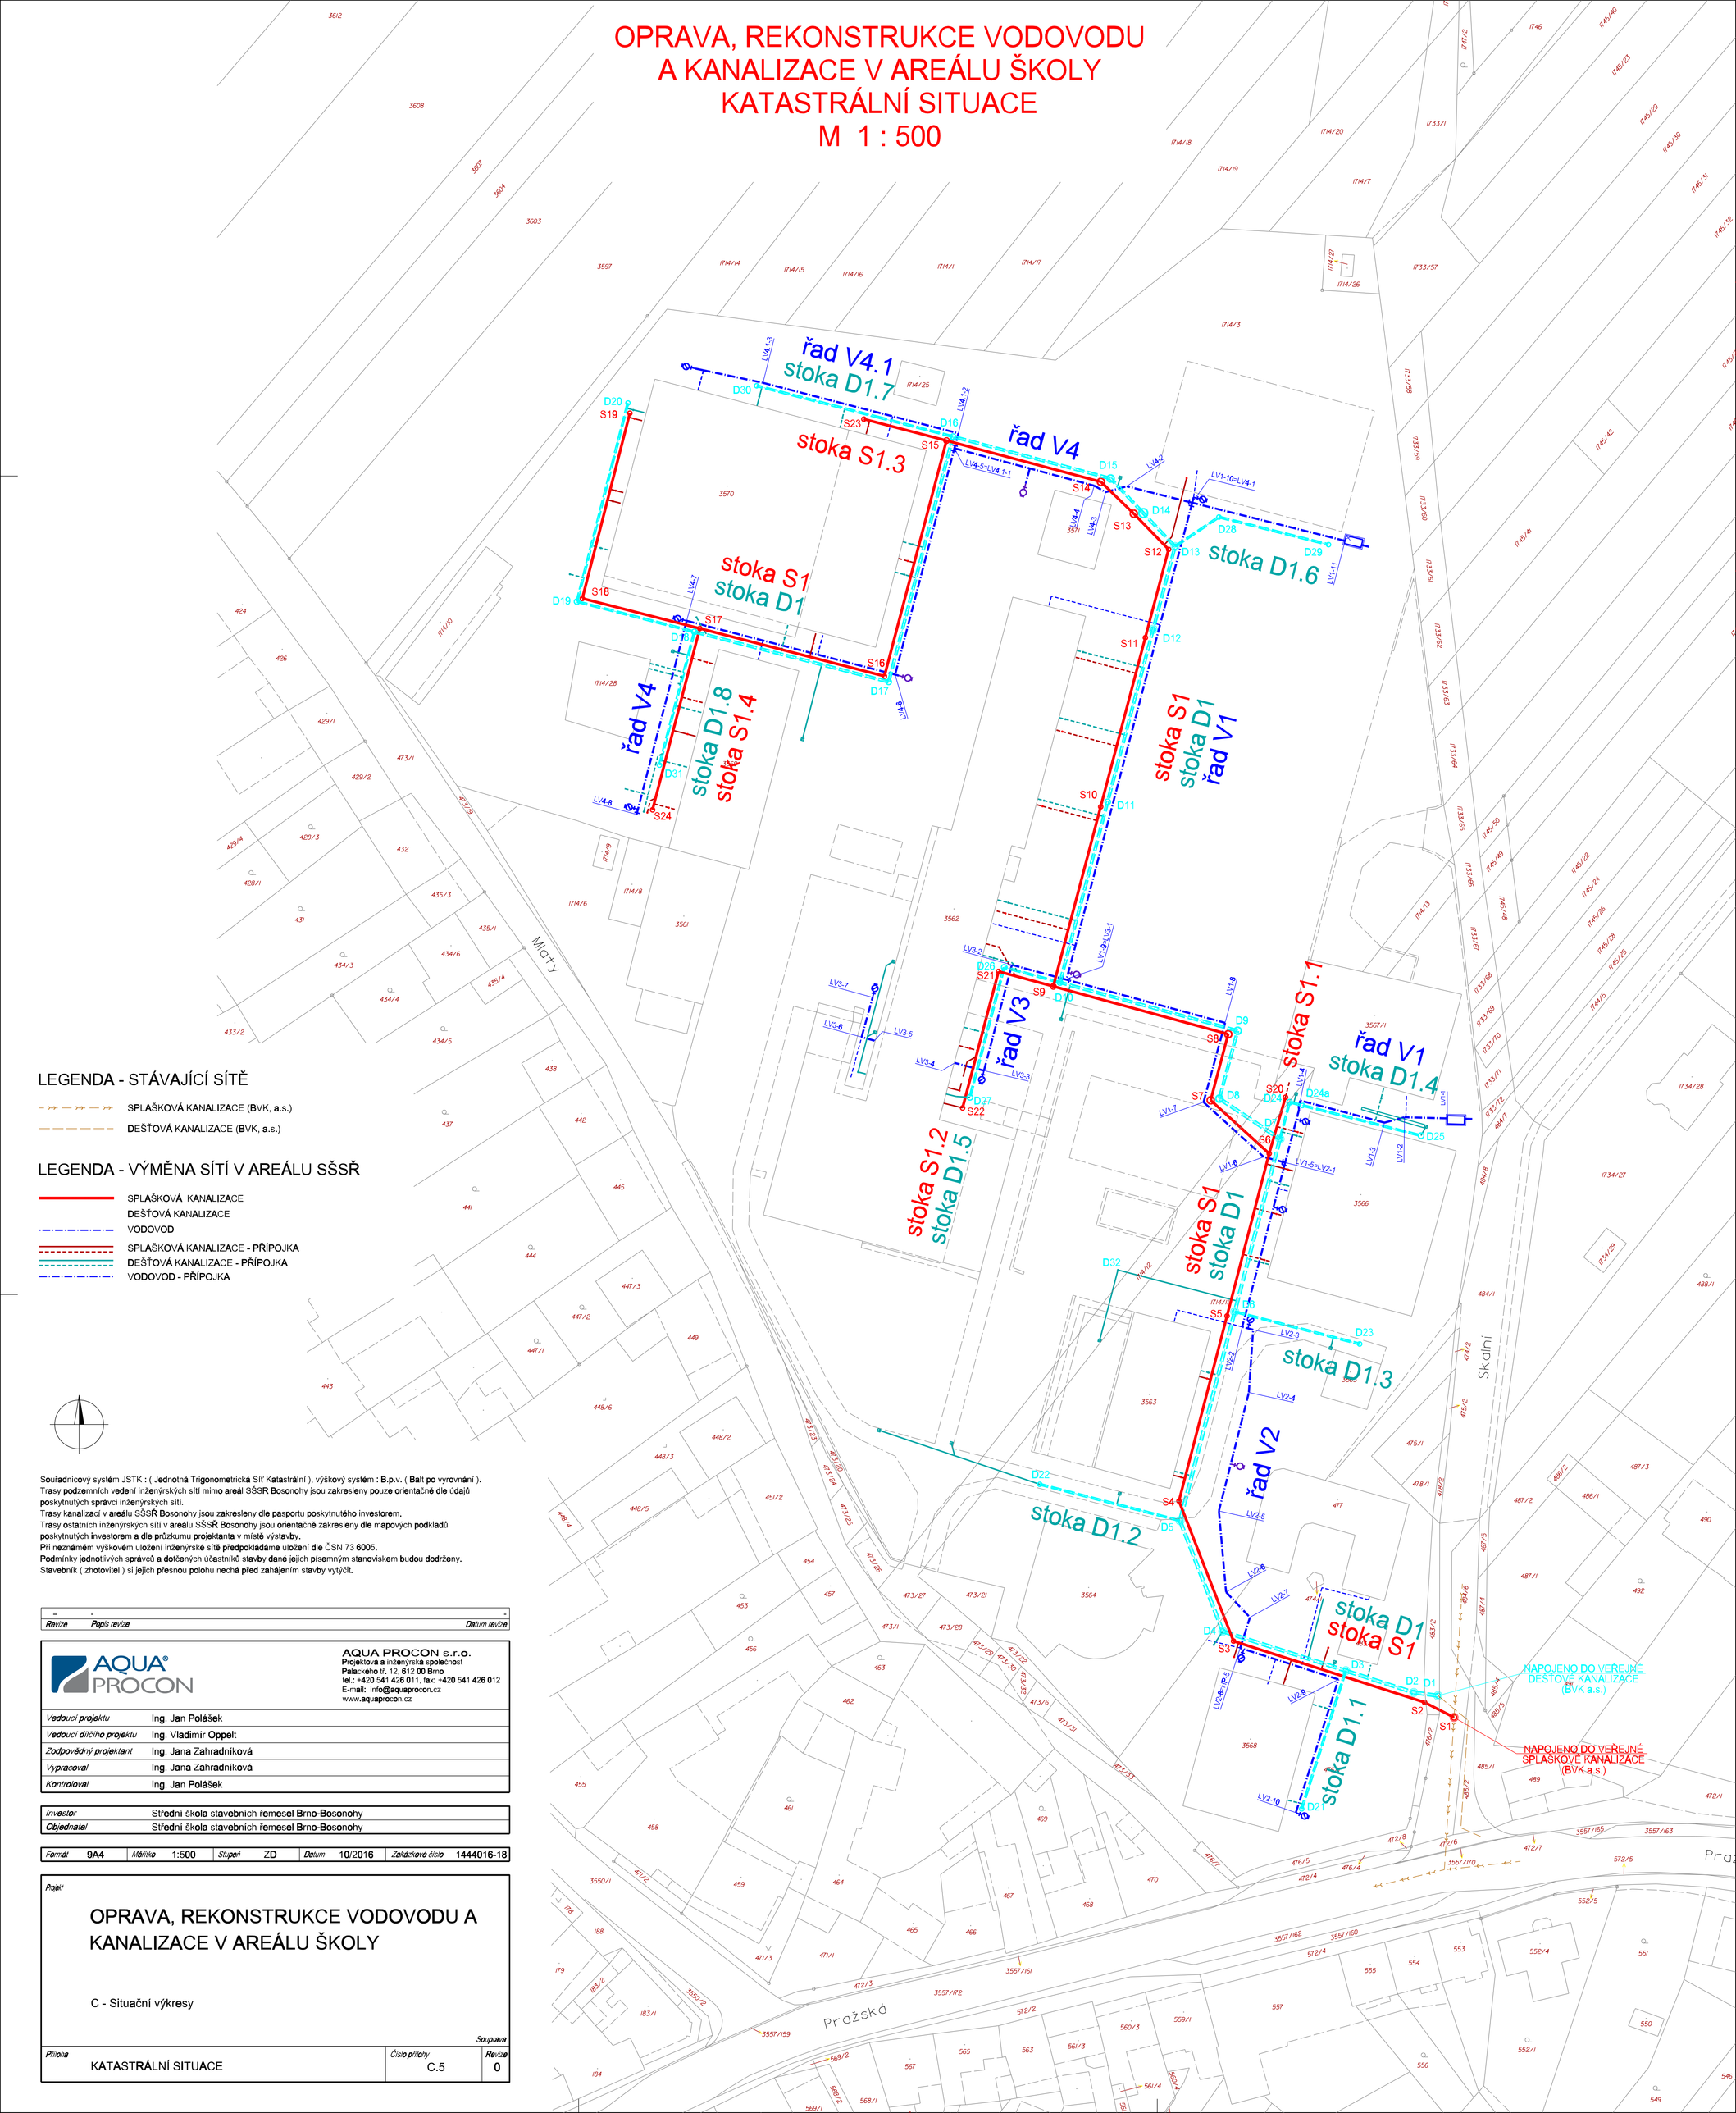

LEGENDA - STÁVAJÍCÍ SÍTĚ

- SPLAŠKOVÁ KANALIZACE (BVK, a.s.)
- DEŠŤOVÁ KANALIZACE (BVK, a.s.)

LEGENDA - VÝMĚNA SÍTÍ V AREÁLU SŠSŘ

- SPLAŠKOVÁ KANALIZACE
- DEŠŤOVÁ KANALIZACE
- VODOVOD
- SPLAŠKOVÁ KANALIZACE - PŘÍPOJKA
- DEŠŤOVÁ KANALIZACE - PŘÍPOJKA
- VODOVOD - PŘÍPOJKA

Souřadnicový systém JSTK : (Jednotná Trigonometrická Síť Katastrální), výškový systém : B.p.v. (Balt po vyrovnání).
Trasy podzemních vedení inženýrských sítí mimo areál SŠSŘ Bosonohy jsou zakresleny pouze orientačně dle údajů poskytnutých správci inženýrských sítí.
Trasy kanalizací v areálu SŠSŘ Bosonohy jsou zakresleny dle pasportu poskytnutého investorem.
Trasy ostatních inženýrských sítí v areálu SŠSŘ Bosonohy jsou orientačně zakresleny dle mapových podkladů poskytnutých investorem a dle průzkumu projektanta v místě výstavby.
Při neznámém výškovém uložení inženýrské sítě předpokládáme uložení dle ČSN 73 6005.
Podmínky jednotlivých správců a dotčených účastníků stavby dané jejich písemným stanoviskem budou dodrženy.
Stavebník (zhotovitel) si jejich přesnou polohu nechá před zahájením stavby vytýčit.

Revize	Popis revize	Datum revize
-	-	-

AQUA PROCON s.r.o.
Projektová a inženýrská společnost
Palackého tř. 12, 612 00 Brno
tel.: +420 541 426 011, fax: +420 541 426 012
E-mail: info@aquaprocon.cz
www.aquaprocon.cz

Vedoucí projektu	Ing. Jan Polášek
Vedoucí dílčího projektu	Ing. Vladimír Oppelt
Zodpovědný projektant	Ing. Jana Zahradníková
Vypracoval	Ing. Jana Zahradníková
Kontroloval	Ing. Jan Polášek

Investor	Střední škola stavebních řemesel Brno-Bosonohy
Objednatel	Střední škola stavebních řemesel Brno-Bosonohy

Formát	Měřítko	Stupeň	Datum	Zakázkové číslo
9A4	1:500	ZD	10/2016	1444016-18

Popelt

OPRAVA, REKONSTRUKCE VODOVODU A KANALIZACE V AREÁLU ŠKOLY

C - Situační výkresy

Souprava

Příloha	Číslo přílohy	Revize
KATASTRÁLNÍ SITUACE	C.5	0