

ÚZEMÍ		POVRCH ÚZEMÍ			
BRNO - Bosonohy - areál ŠŠSR					
1	3	4	komunikace - beton	6	nepevněno

Podélný profil vodovodu - řad V4
MĚŘITKO 1:500 / 1:100


HLOUBKA VÝKOPU

KÓTA DNA POTRUBÍ

KÓTA TERÉNU

STANIČENÍ [Km],[m]

SKLON [promile] - DÉLKA [m]
DN [mm] - MATERIÁL - DÉLKA [m]

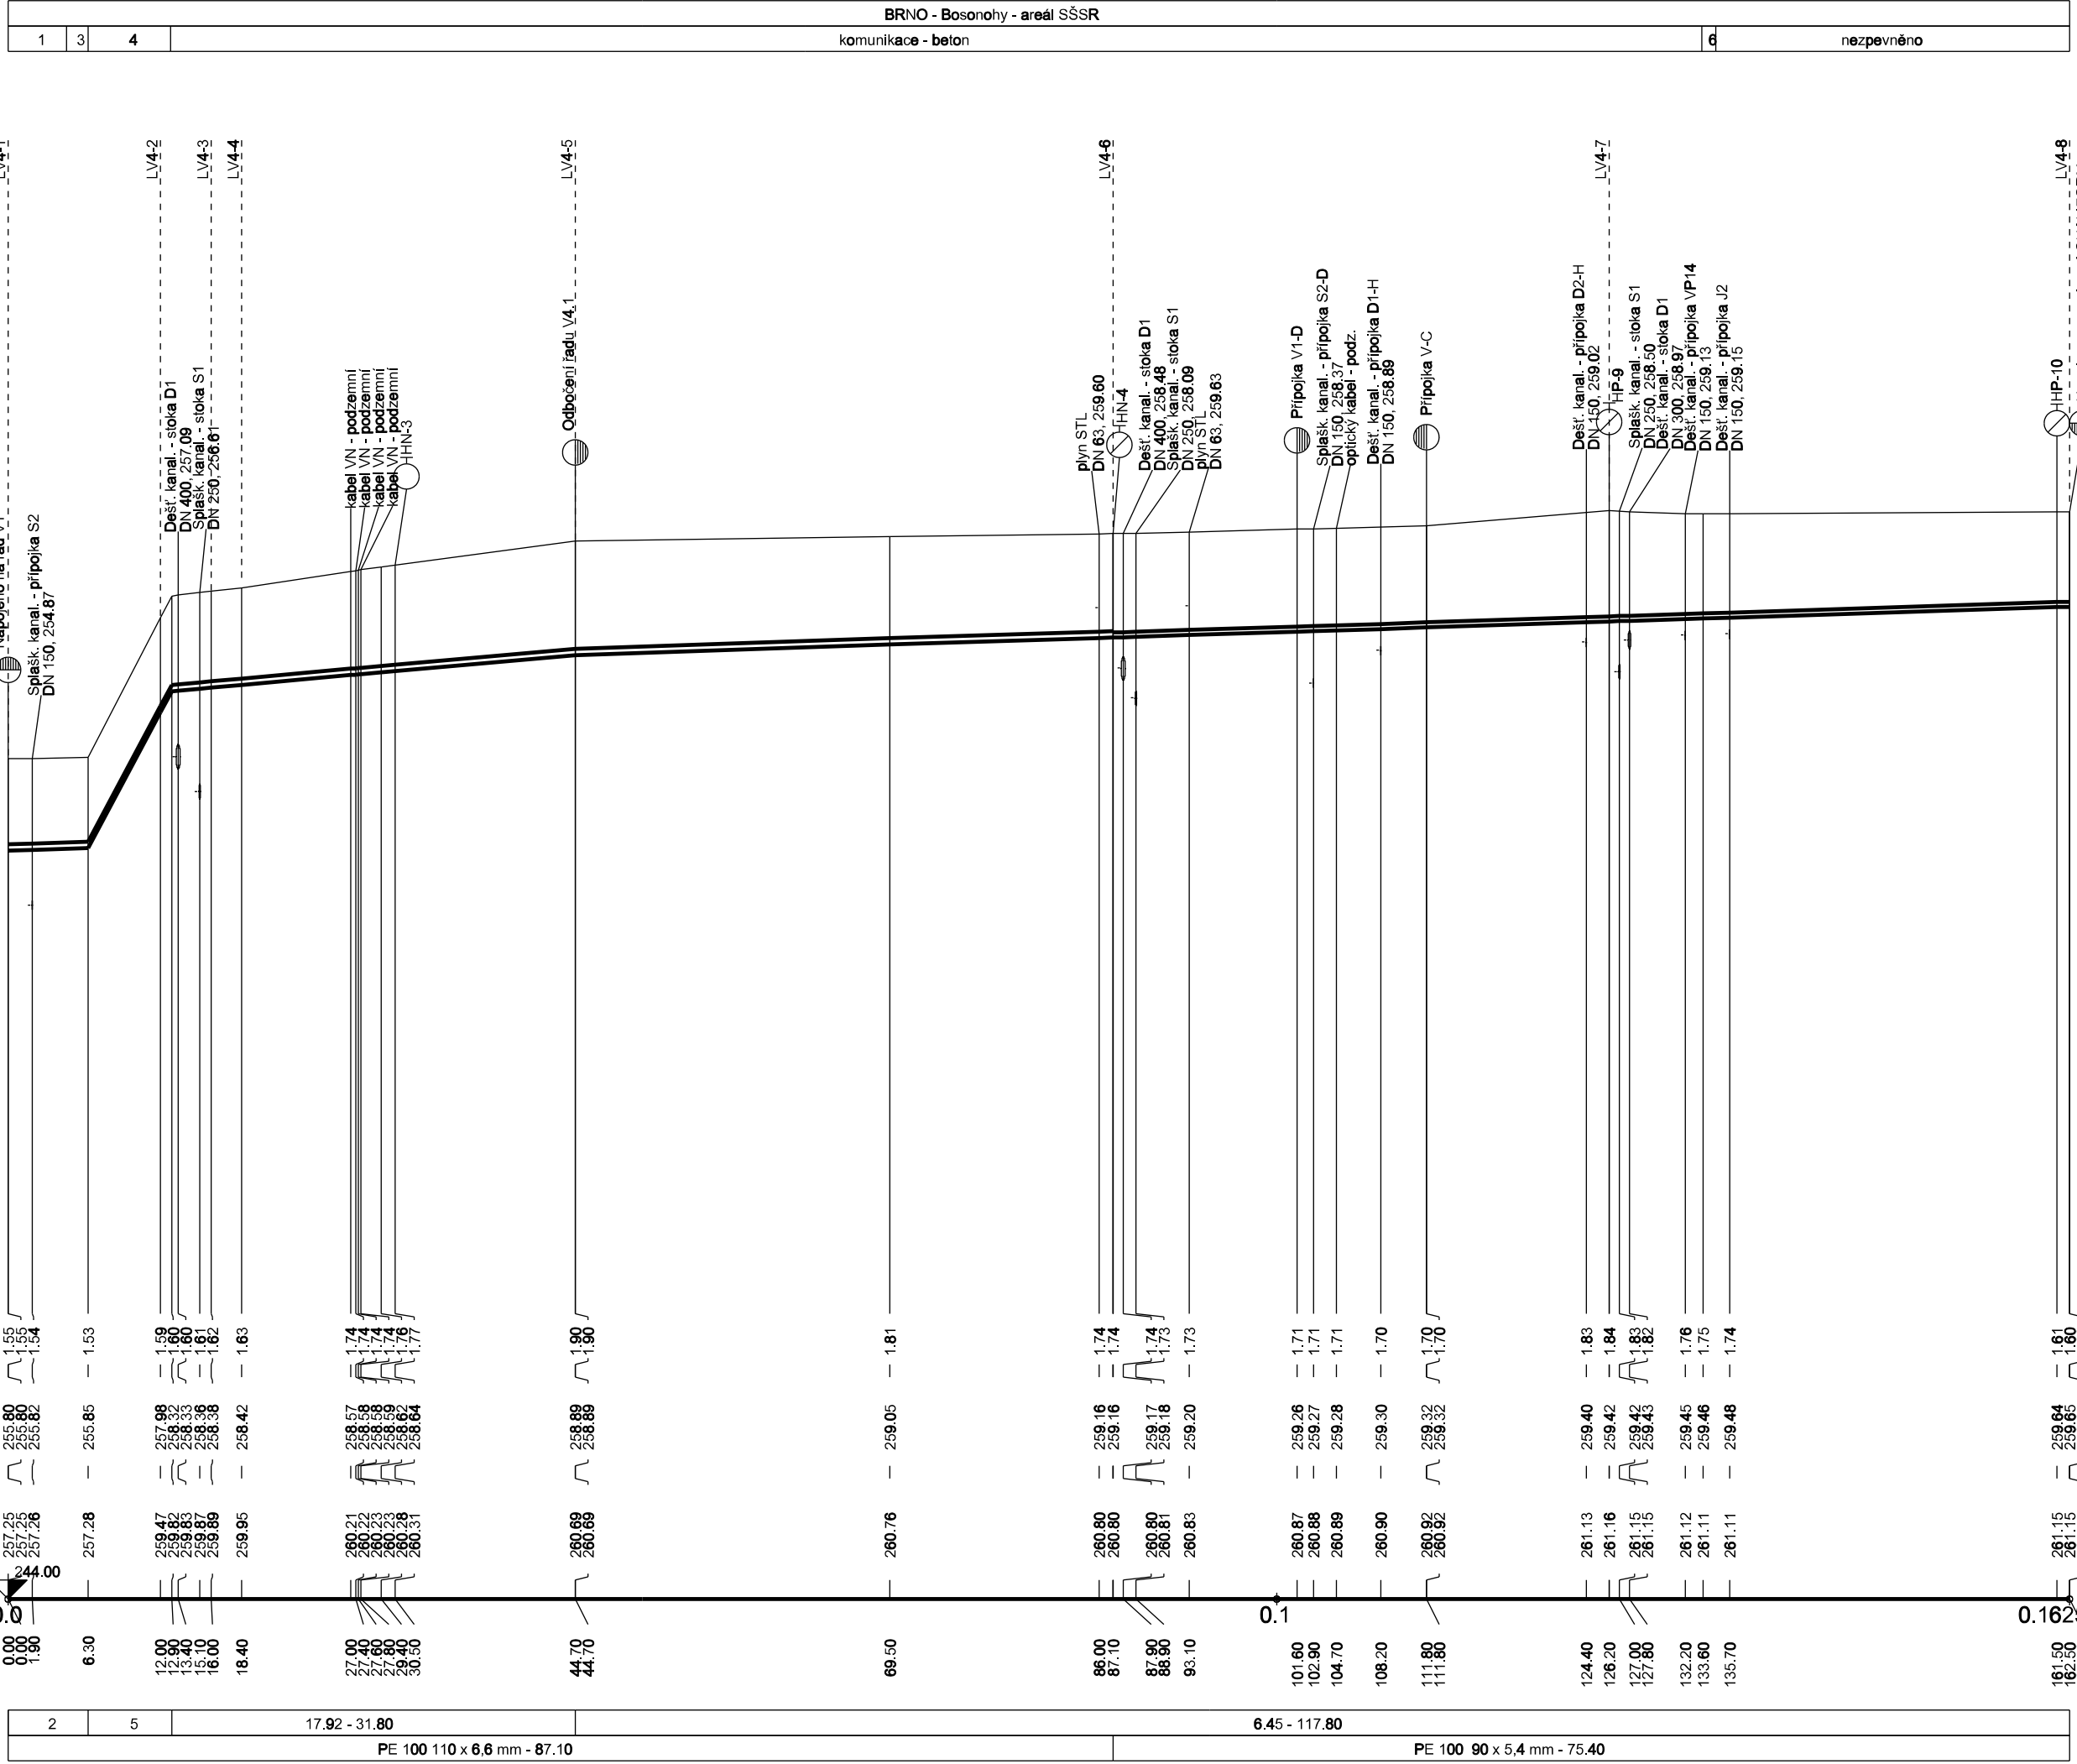

LEGENDA:
1) zatavní plocha
2) 7.94 - 6.30
3) chodník - beton
4) svah - zatavní
5) 374.24 - 6.90
6) zámková dl.

ÚZEMÍ
POVRCH ÚZEMÍ

Podélný profil vodovodu - řad V4.1
MĚŘITKO 1:500 / 1:100


HLOUBKA VÝKOPU

KÓTA DNA POTRUBÍ

KÓTA TERÉNU

STANIČENÍ [Km],[m]

SKLON [promile] - DÉLKA [m]
DN [mm] - MATERIÁL - DÉLKA [m]

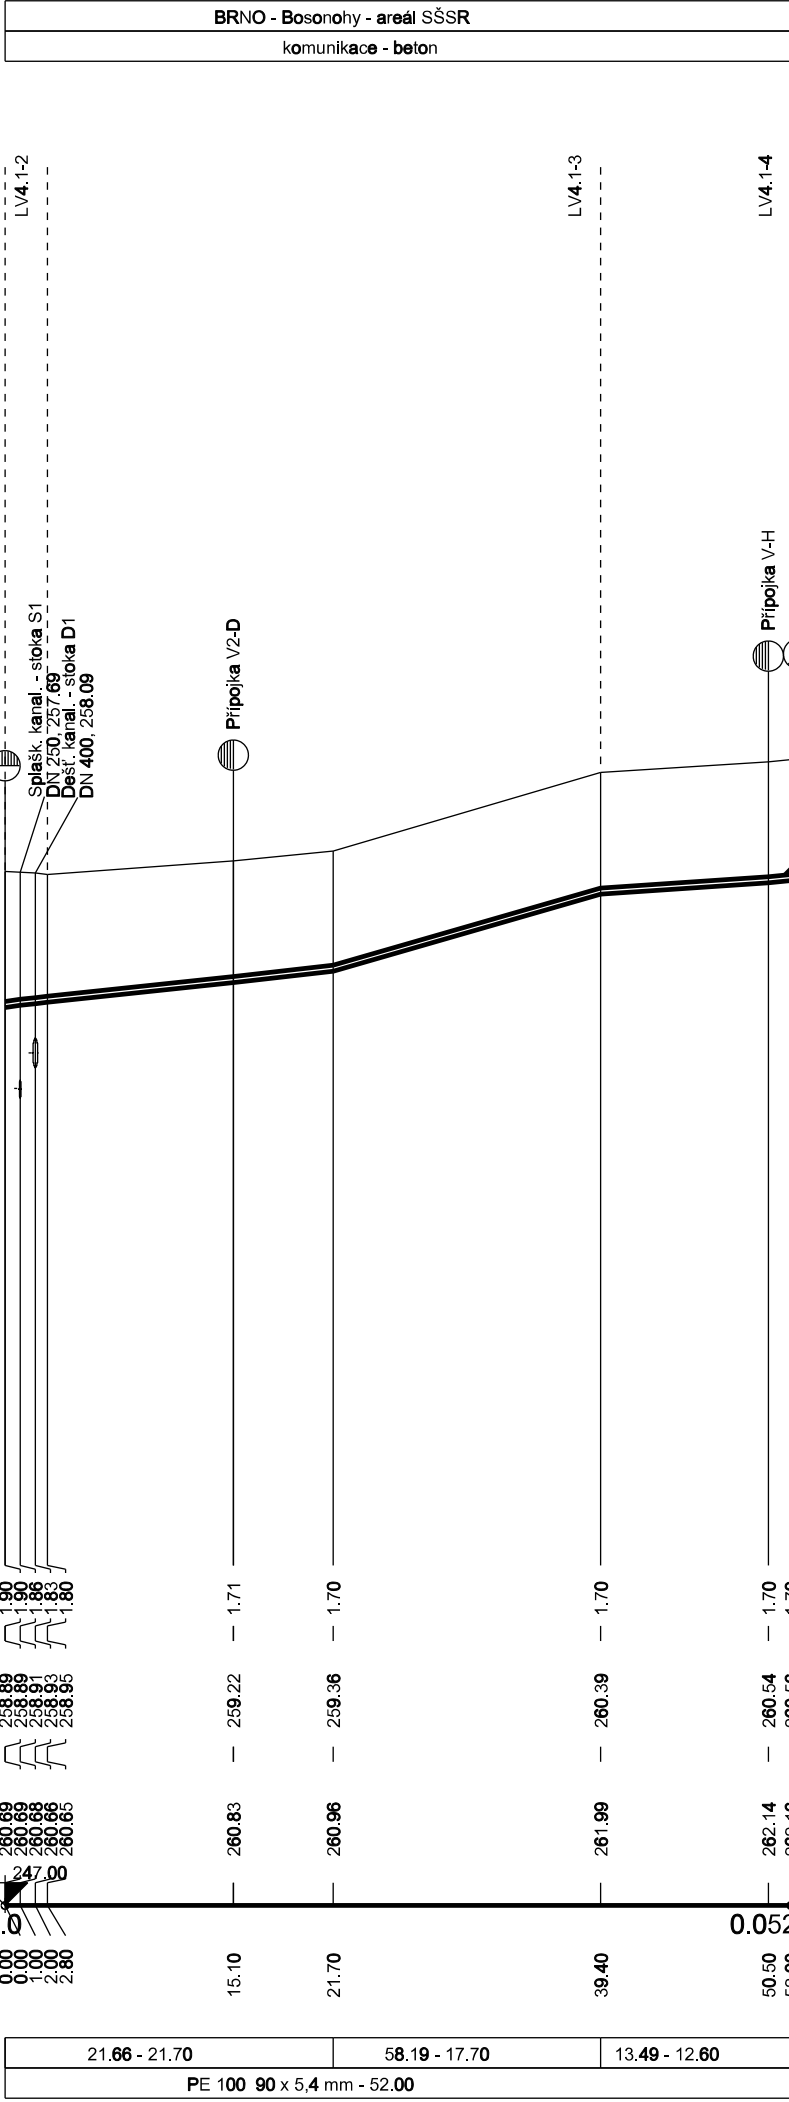

Souřadnicový systém JSTK : (Jednotná Trigonometrická Síť Katastrální), výškový systém : B.p.v. (Bailt po vyrovnání).
Trasy podzemních vedení inženýrských sítí mimo areál SŠSR Bosonohy jsou zakresleny pouze orientačně dle údajů poskytnutých správci inženýrských sítí.
Trasy kanalizací v areálu SŠSR Bosonohy jsou zakresleny dle pasportu poskytnutého investorem.
Trasy ostatních inženýrských sítí v areálu SŠSR Bosonohy jsou orientačně zakresleny dle mapových podkladů poskytnutých investorem a dle průzkumu projektanta v místě výstavby.
Při neznámém výškovém uložení inženýrské sítě předpokládáme uložení dle ČSN 73 6005.
Podmínky jednotlivých správců a dotčených účastníků stavby dané jejich písemným stanoviskem budou dodrženy.
Stavebník (zhotovitel) si jejich přesnou polohu nechá před zahájením stavby vytýčit.

Revize		Datum revize	
-		-	
		AQUA PROCON s.r.o. Projektová a inženýrská společnost Palackého tř. 12, 612 00 Brno tel.: +420 541 426 011, fax: +420 541 426 012 E-mail: info@aquaprocon.cz www.aquaprocon.cz	
Vedoucí projektu		Ing. Jan Polásek	
Vedoucí dílčího projektu		Ing. Vladimír Oppelt	
Zodpovědný projektant		Ing. Petr Baránek	
Výpracoval		Šárka Jelínková	
Kontroloval		Ing. Jan Polásek	
Investor		Střední škola stavebních řemesel Brno-Bosonohy	
Objednatel		Střední škola stavebních řemesel Brno-Bosonohy	
Formát		5A4	Měřítko 1:500/100
		Stupeň	ZD
		Datum	10/2016
		Zakázkové číslo	1444016-18
Projekt			
OPRAVA, REKONSTRUKCE VODOVODU A KANALIZACE V AREÁLU ŠKOLY			
D - Dokumentace objektů a technických a technologických zařízení D.1 - Dokumentace stavebního nebo inženýrského objektu D.1.3 - SO 03 VODOVOD			
Příloha		Souprava	
PODÉLNÝ PROFIL - ŘAD V4, V4.1		Číslo přílohy D.1.3.5	
		Revize 0	