



Umístění v rámci obce

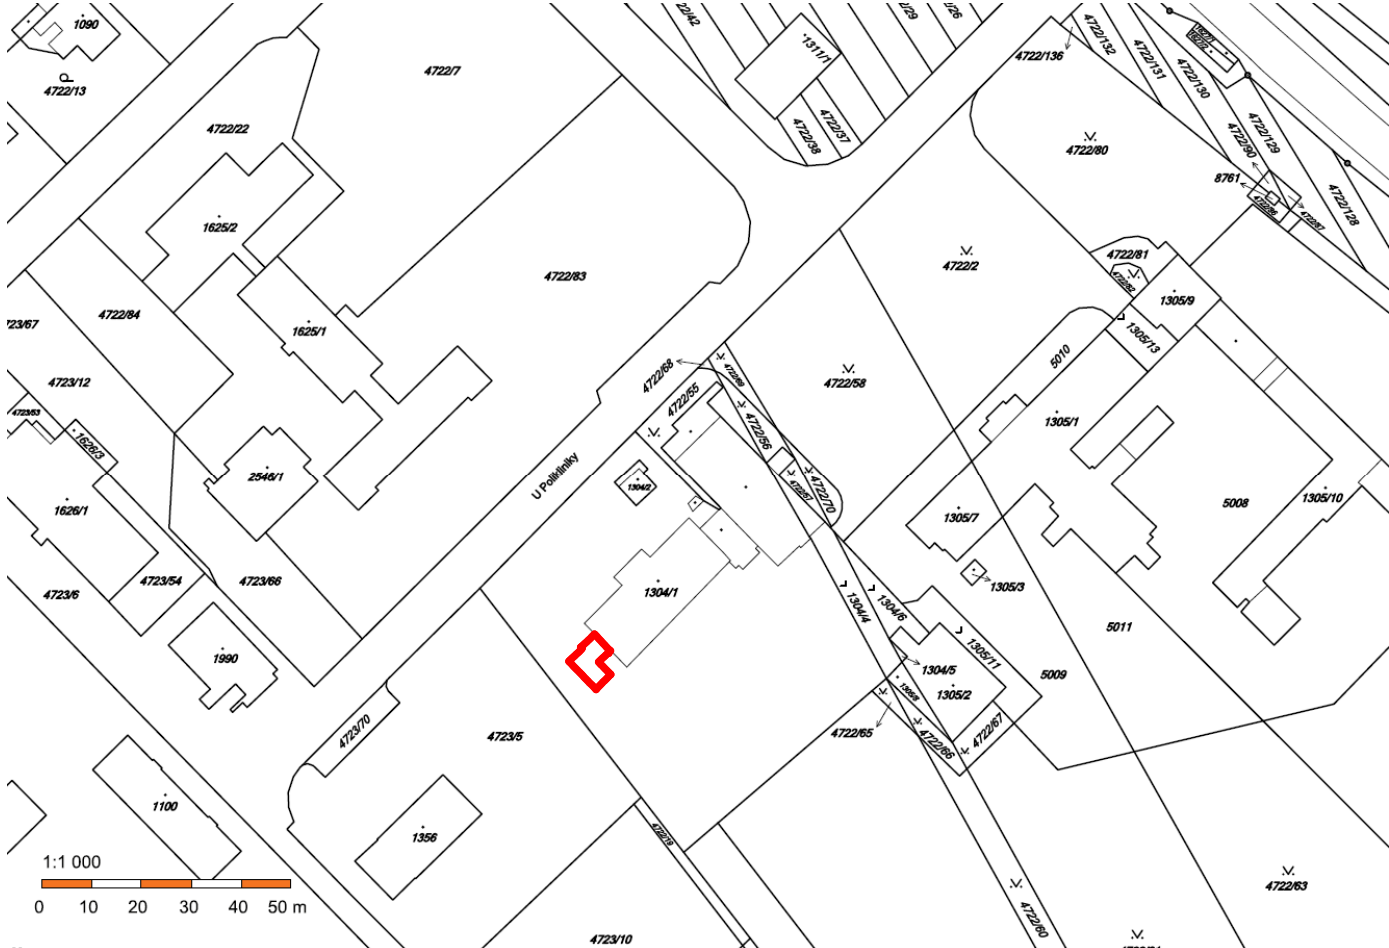

Řešený pozemek

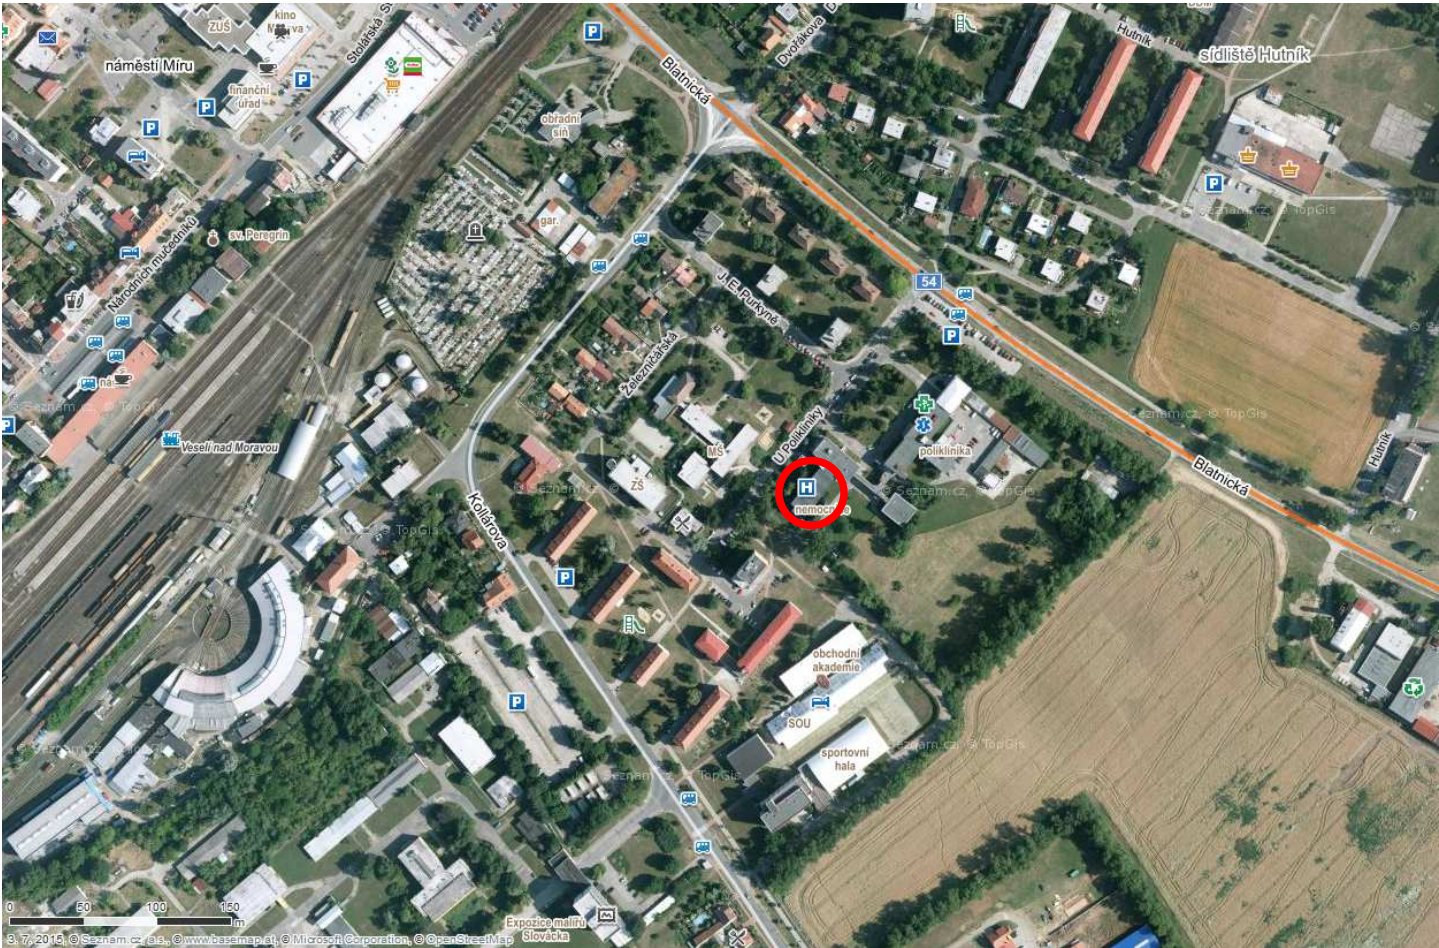


Umístění v areálu - zájmové území

Legenda

- Zájmové území
- Řešený objekt

Poznámka:

Stavební úpravy probíhají uvnitř objektu, proto nejsou vykresleny sítě a všechny situace jsou sloučeny do jedné

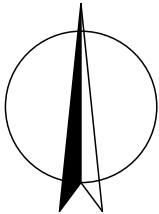

Dokumentace ke stavebnímu řízení

Vypracoval a kreslil:		Zodp. projektant:		Ing. Miloslav Čech K. Čapka 2595 697 01 Kyjov IČ: 13047736 ČKAIT: 1300882	
Ing. Robin Zelinka		ING. M. ČECH			
Stavební úřad: Veselí nad Mor.		Místo stavby: Veselí nad Moravou			
Objednatel:Nemocnice Kyjov, Strážovská 1247/22, Kyjov 697 01				Čís. zakázky:	20-04-18/Z
Akce: Výměna výtahu Nemocnice, lůžková část U polikliniky 1290, Veselí nad Moravou				Stupeň dok.:	DSŘ
				Datum:	IV/2018
				Formát:	2xA4
Objekt:				Měřítko:	Výkres č.: C1+C2 +C3+C4
Obsah: Situační výkres širších vztahů,Celkový situační výkres, Koordinační situační výkres, Katastrální situační výkres					
				1 : 100	