

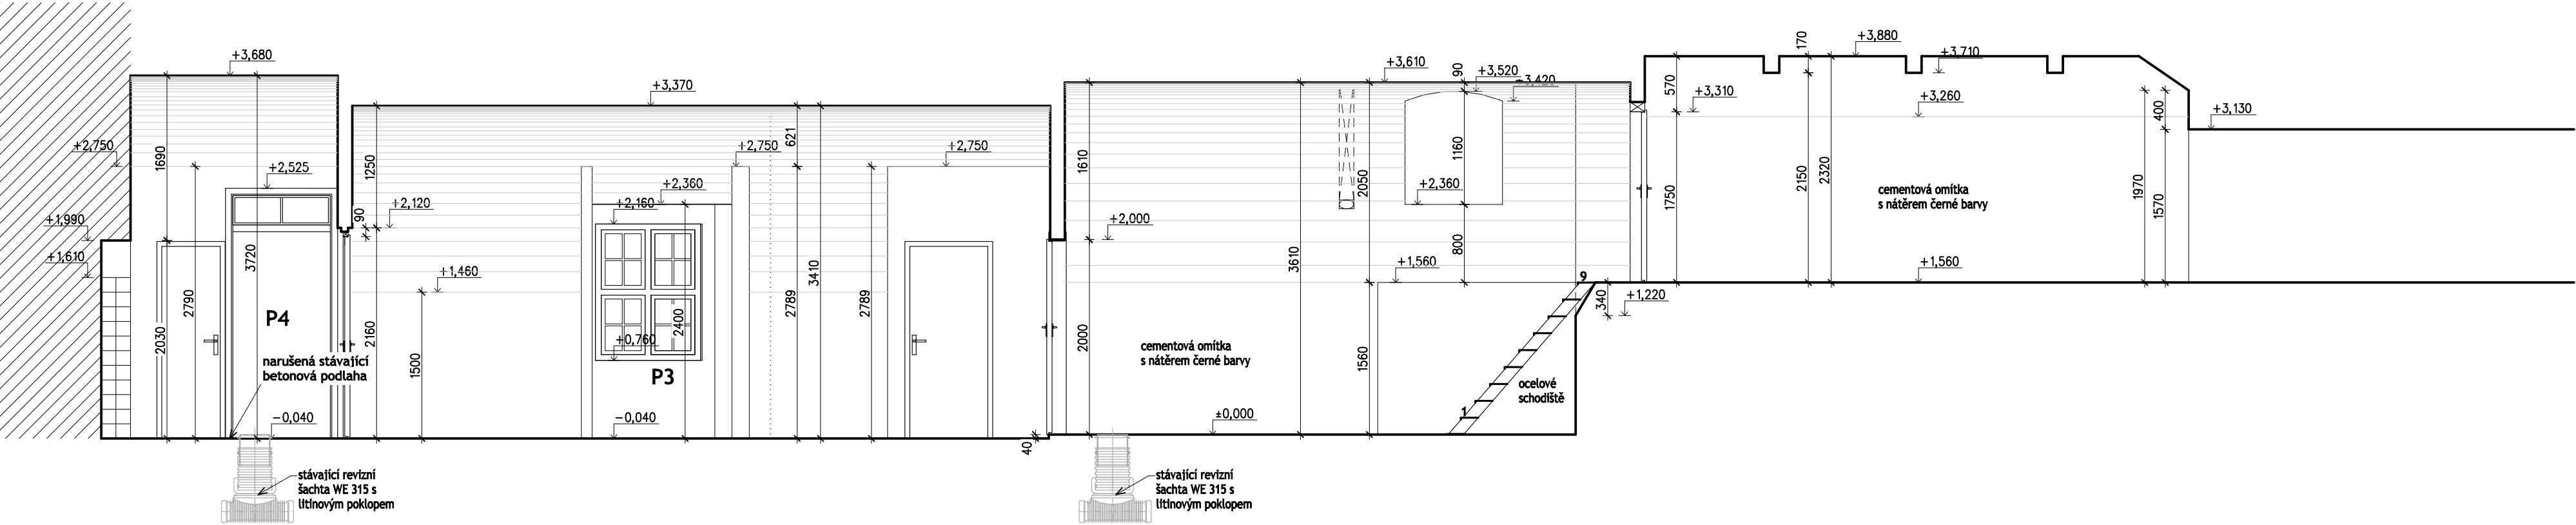


Řez A-A

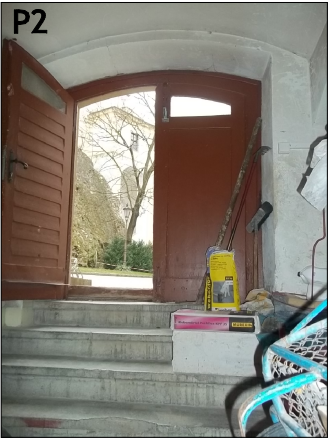

Řez B-B

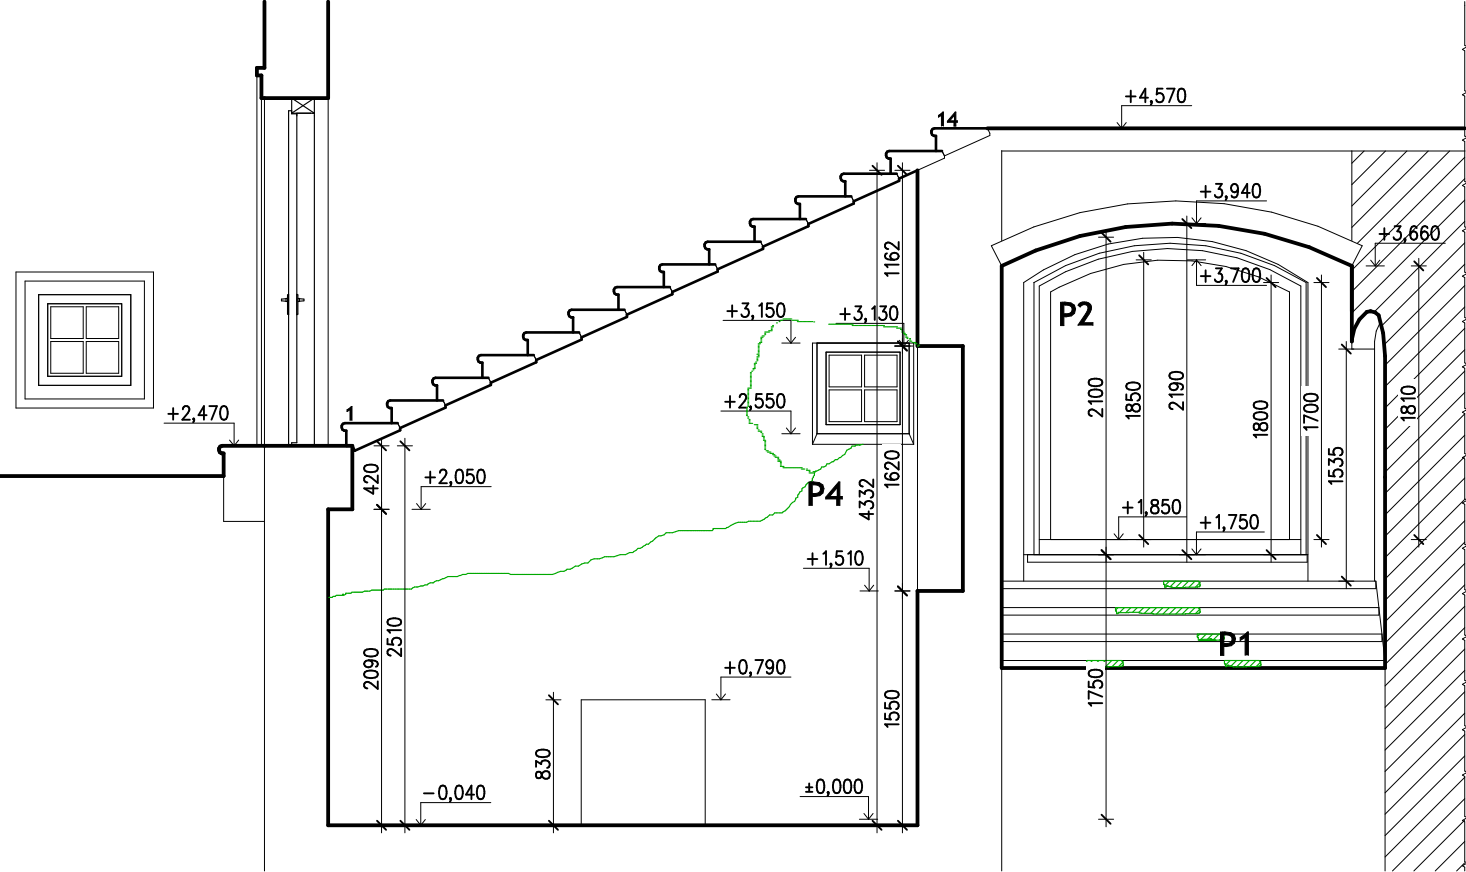

P.B. = úroveň stávající betonové podlahy
+/-0.000 = úroveň podlahy
+/-0.000 = 100,00 výškový systém místní

ZODP.PROJEKTANT	VYPRACOVAL	KRESLIL	 stavební projekční kancelář Hustopeče Ing. Schwarz Libor tel./fax 519413347
Ing.Libor Schwarz	Ing.David Semerád	Ing.David Semerád	
STAVEBNÍ ÚŘAD: Mikulov		MĚSTO/OBEC: Mikulov	693 01 HUSTOPEČE, DLOUHÁ 2 tel./fax 519413347
INVESTOR: Regionální muzeum v Mikulově, příspěvková organizace, Zámek 22/1, 69215 Mikulov			FORMÁT 630x297
AKCE : Změna užívání prostoru suterénu z původní kovářské dílny na zámeckou kavárnu v objektu Mikulovského zámku na p.č. 1 v k.ú. mikulov			MĚŘÍTKO 1:50
Zámecká kavárna D.1.1 Dokumentace stavebního objektu - stávající stav			DATUM 02/2014
			ÚČEL DSP
			ČÍS.ZAK. 15/2014
			Č.VÝKR. PARÉ Č.
OBSAH : Řez A-A, řez B-B			D.1.1.2